




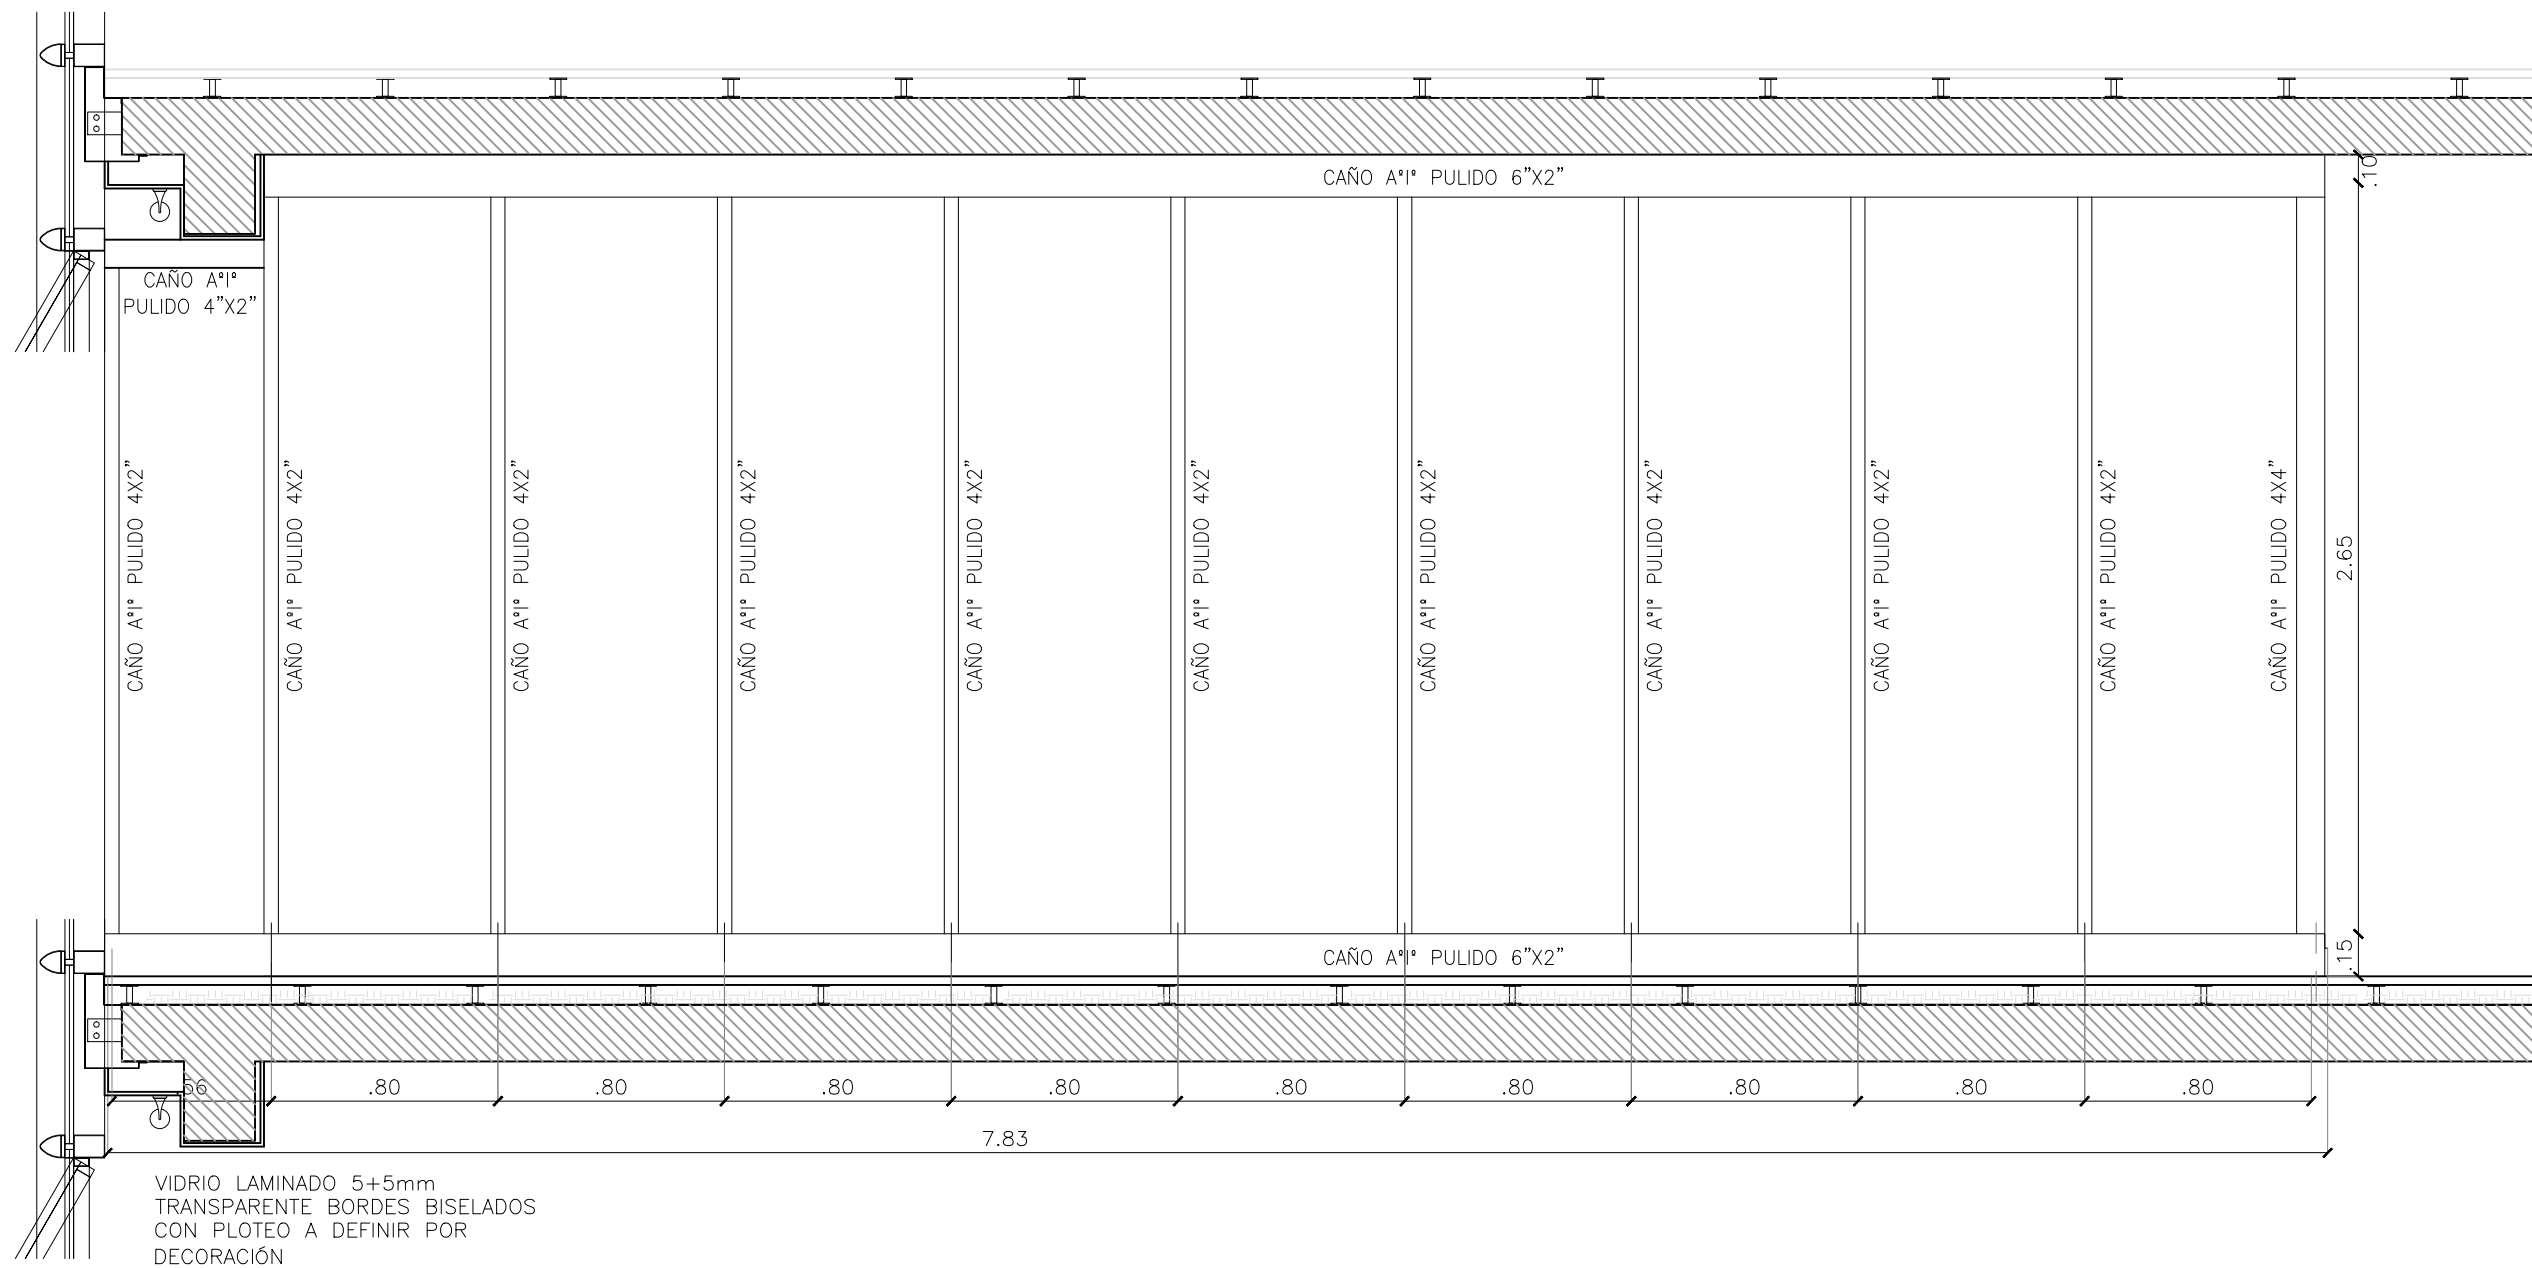


VISTA 2 - ESTRUCTURA
ESC. 1:25

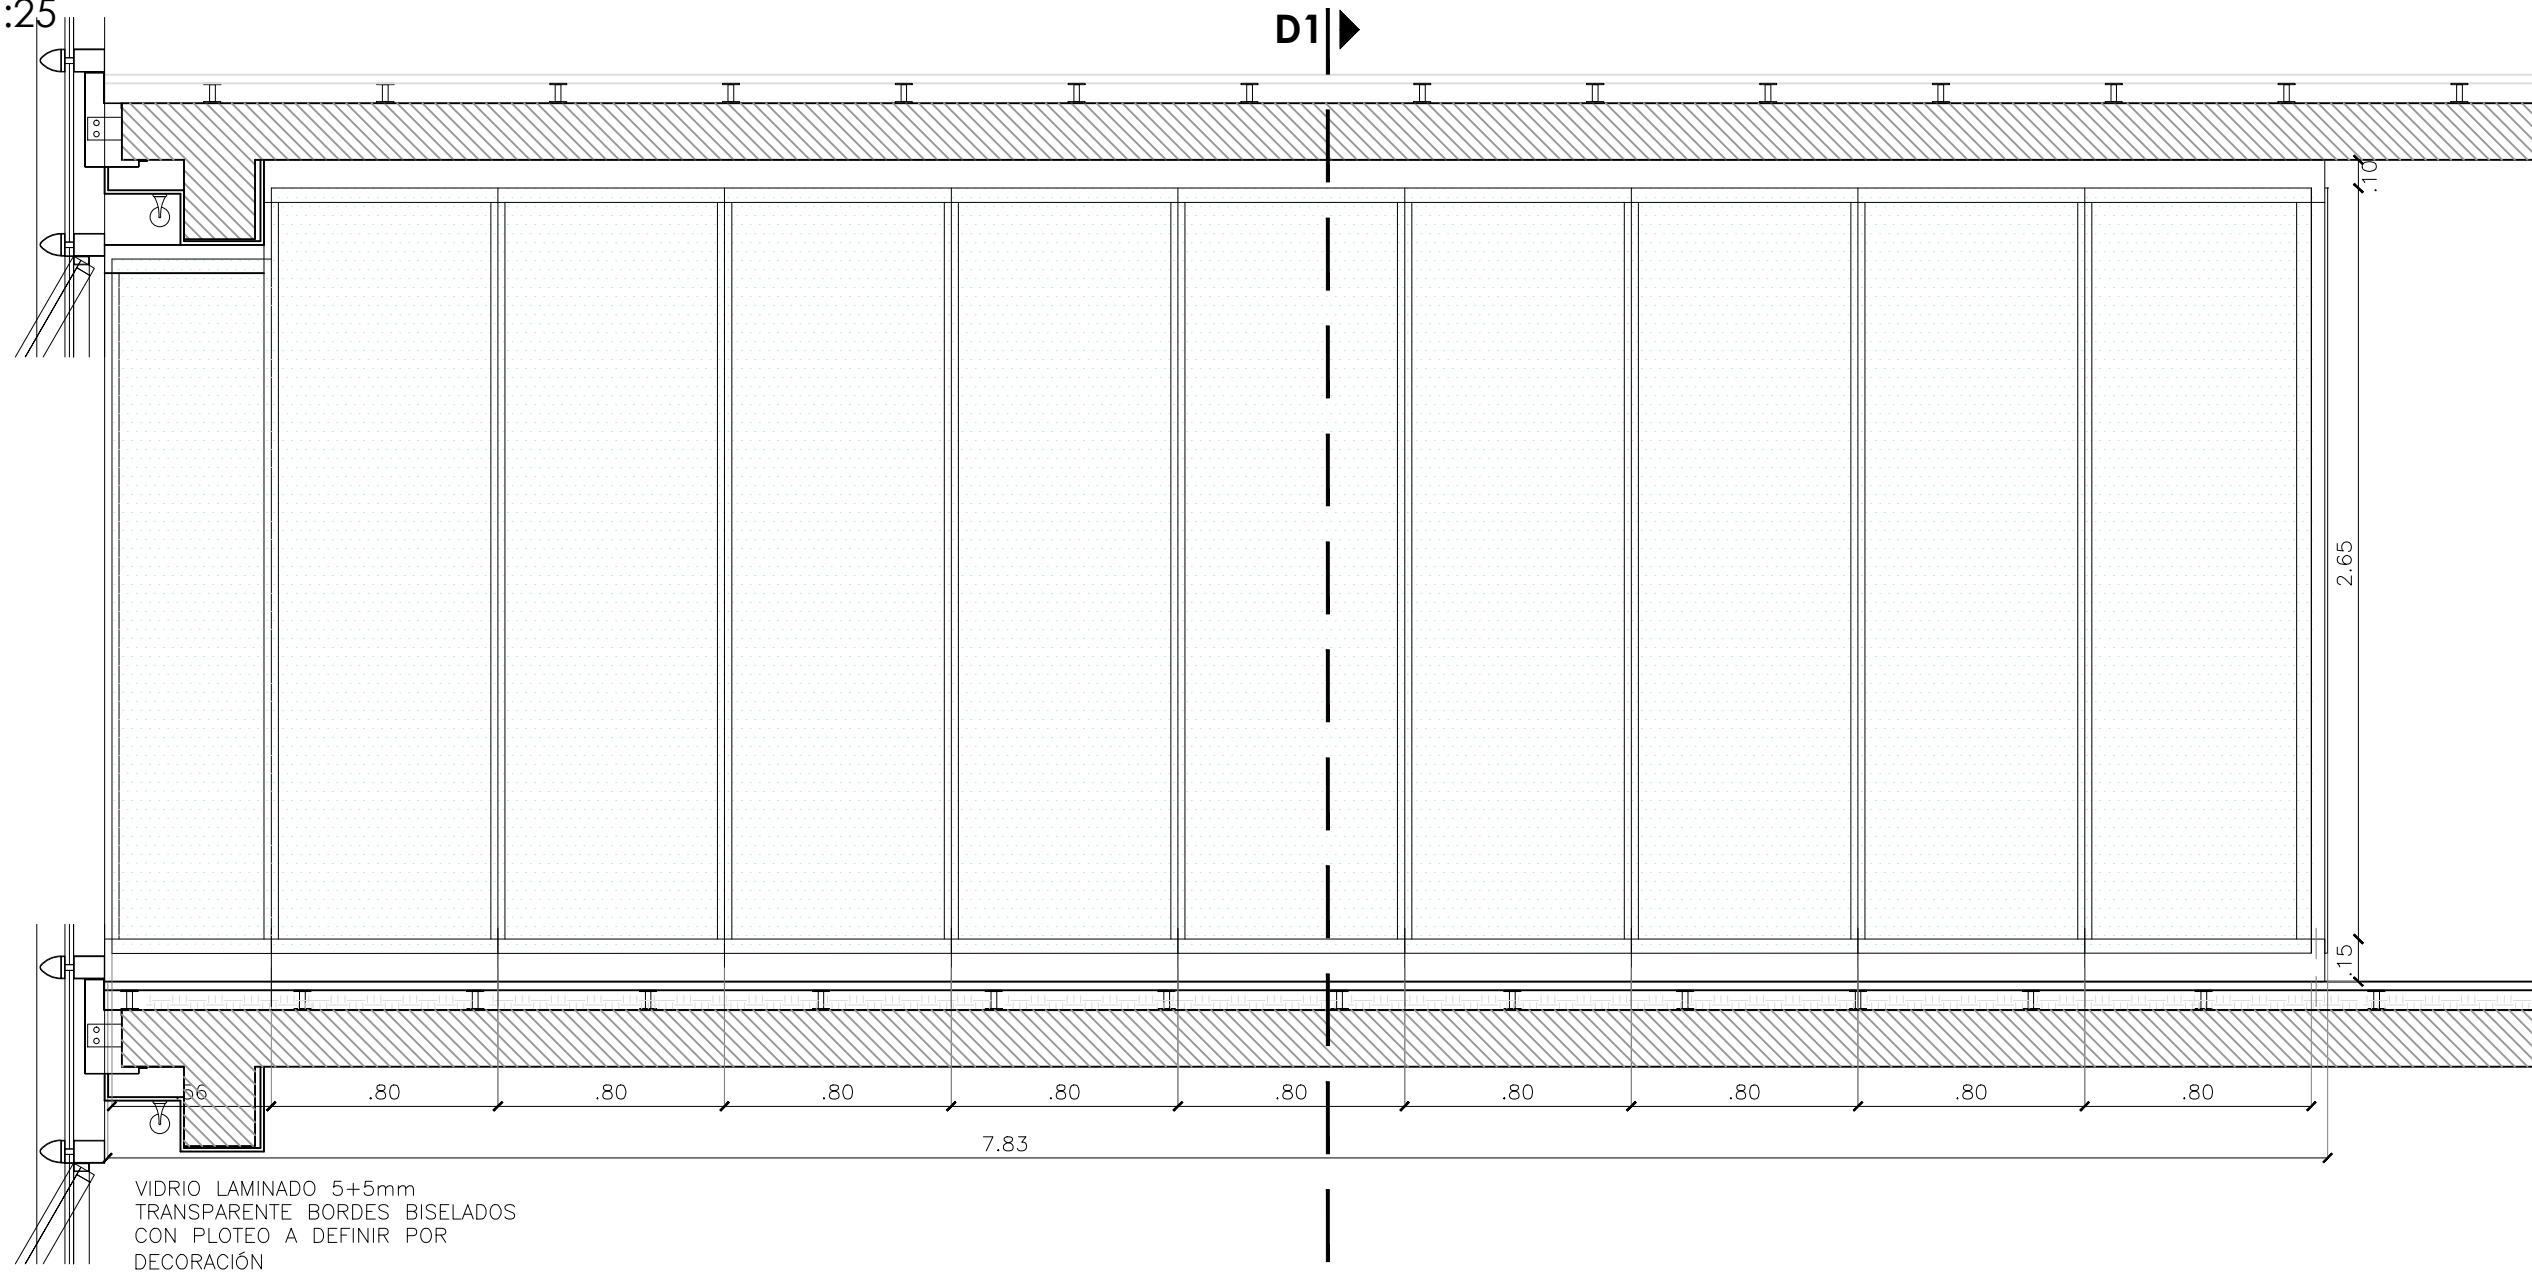


VISTA 2 - FRENTE VIDRIADO
ESC. 1:25

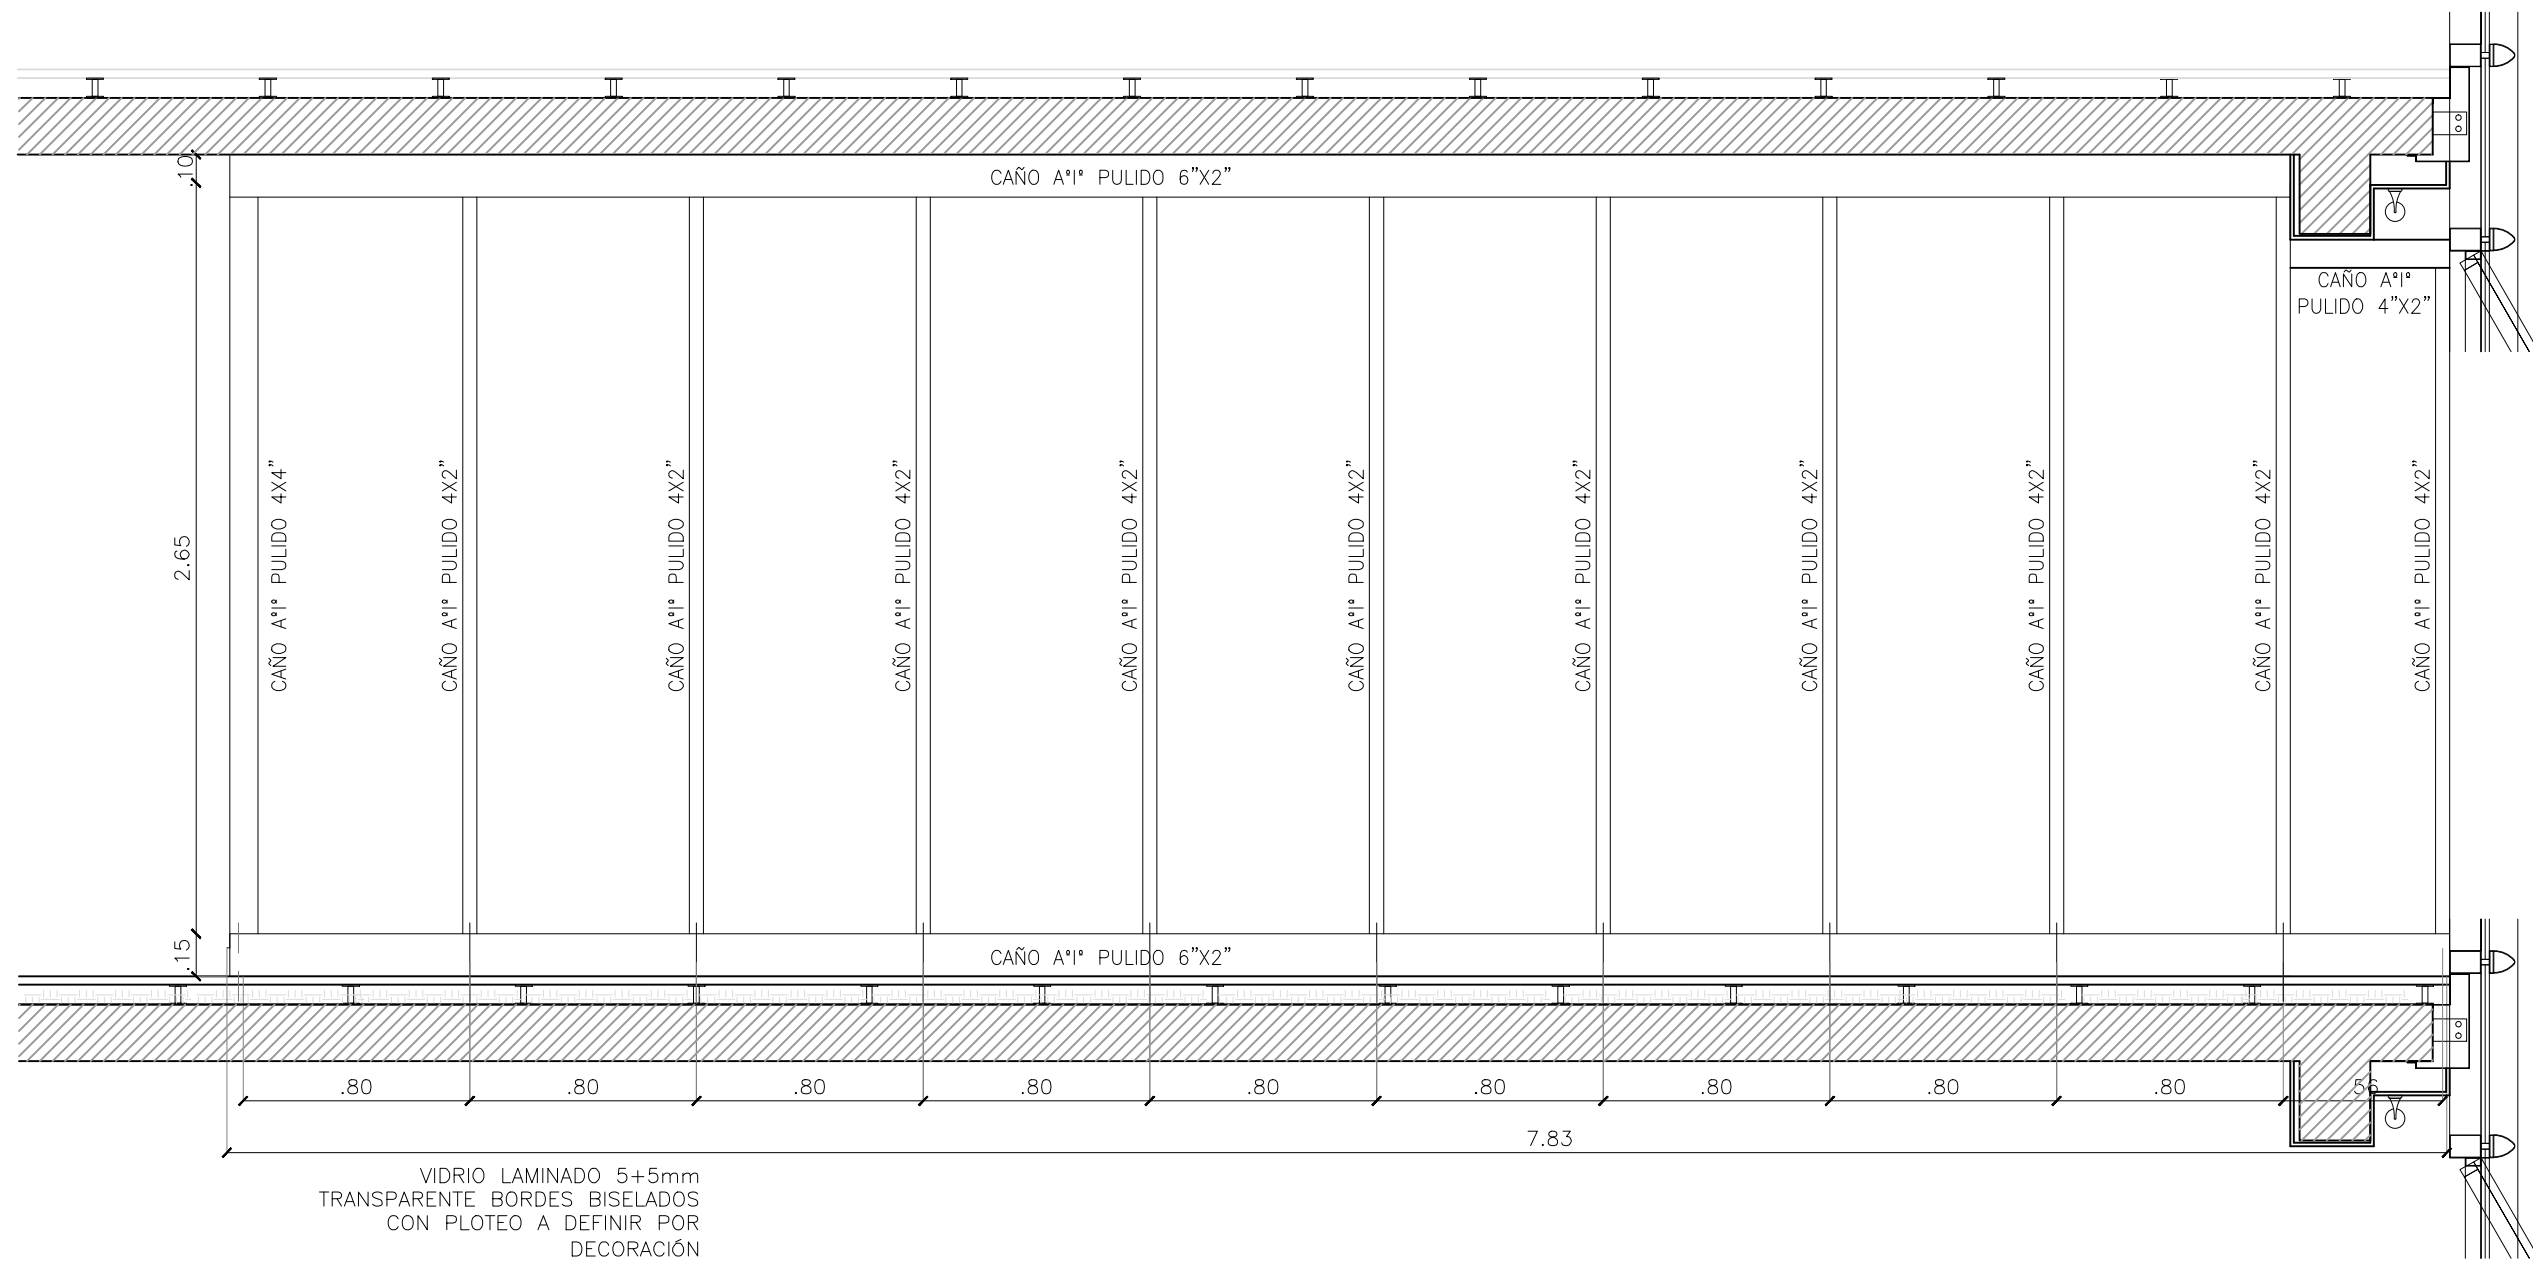


VISTA 3 - ESTRUCTURA
ESC. 1:25

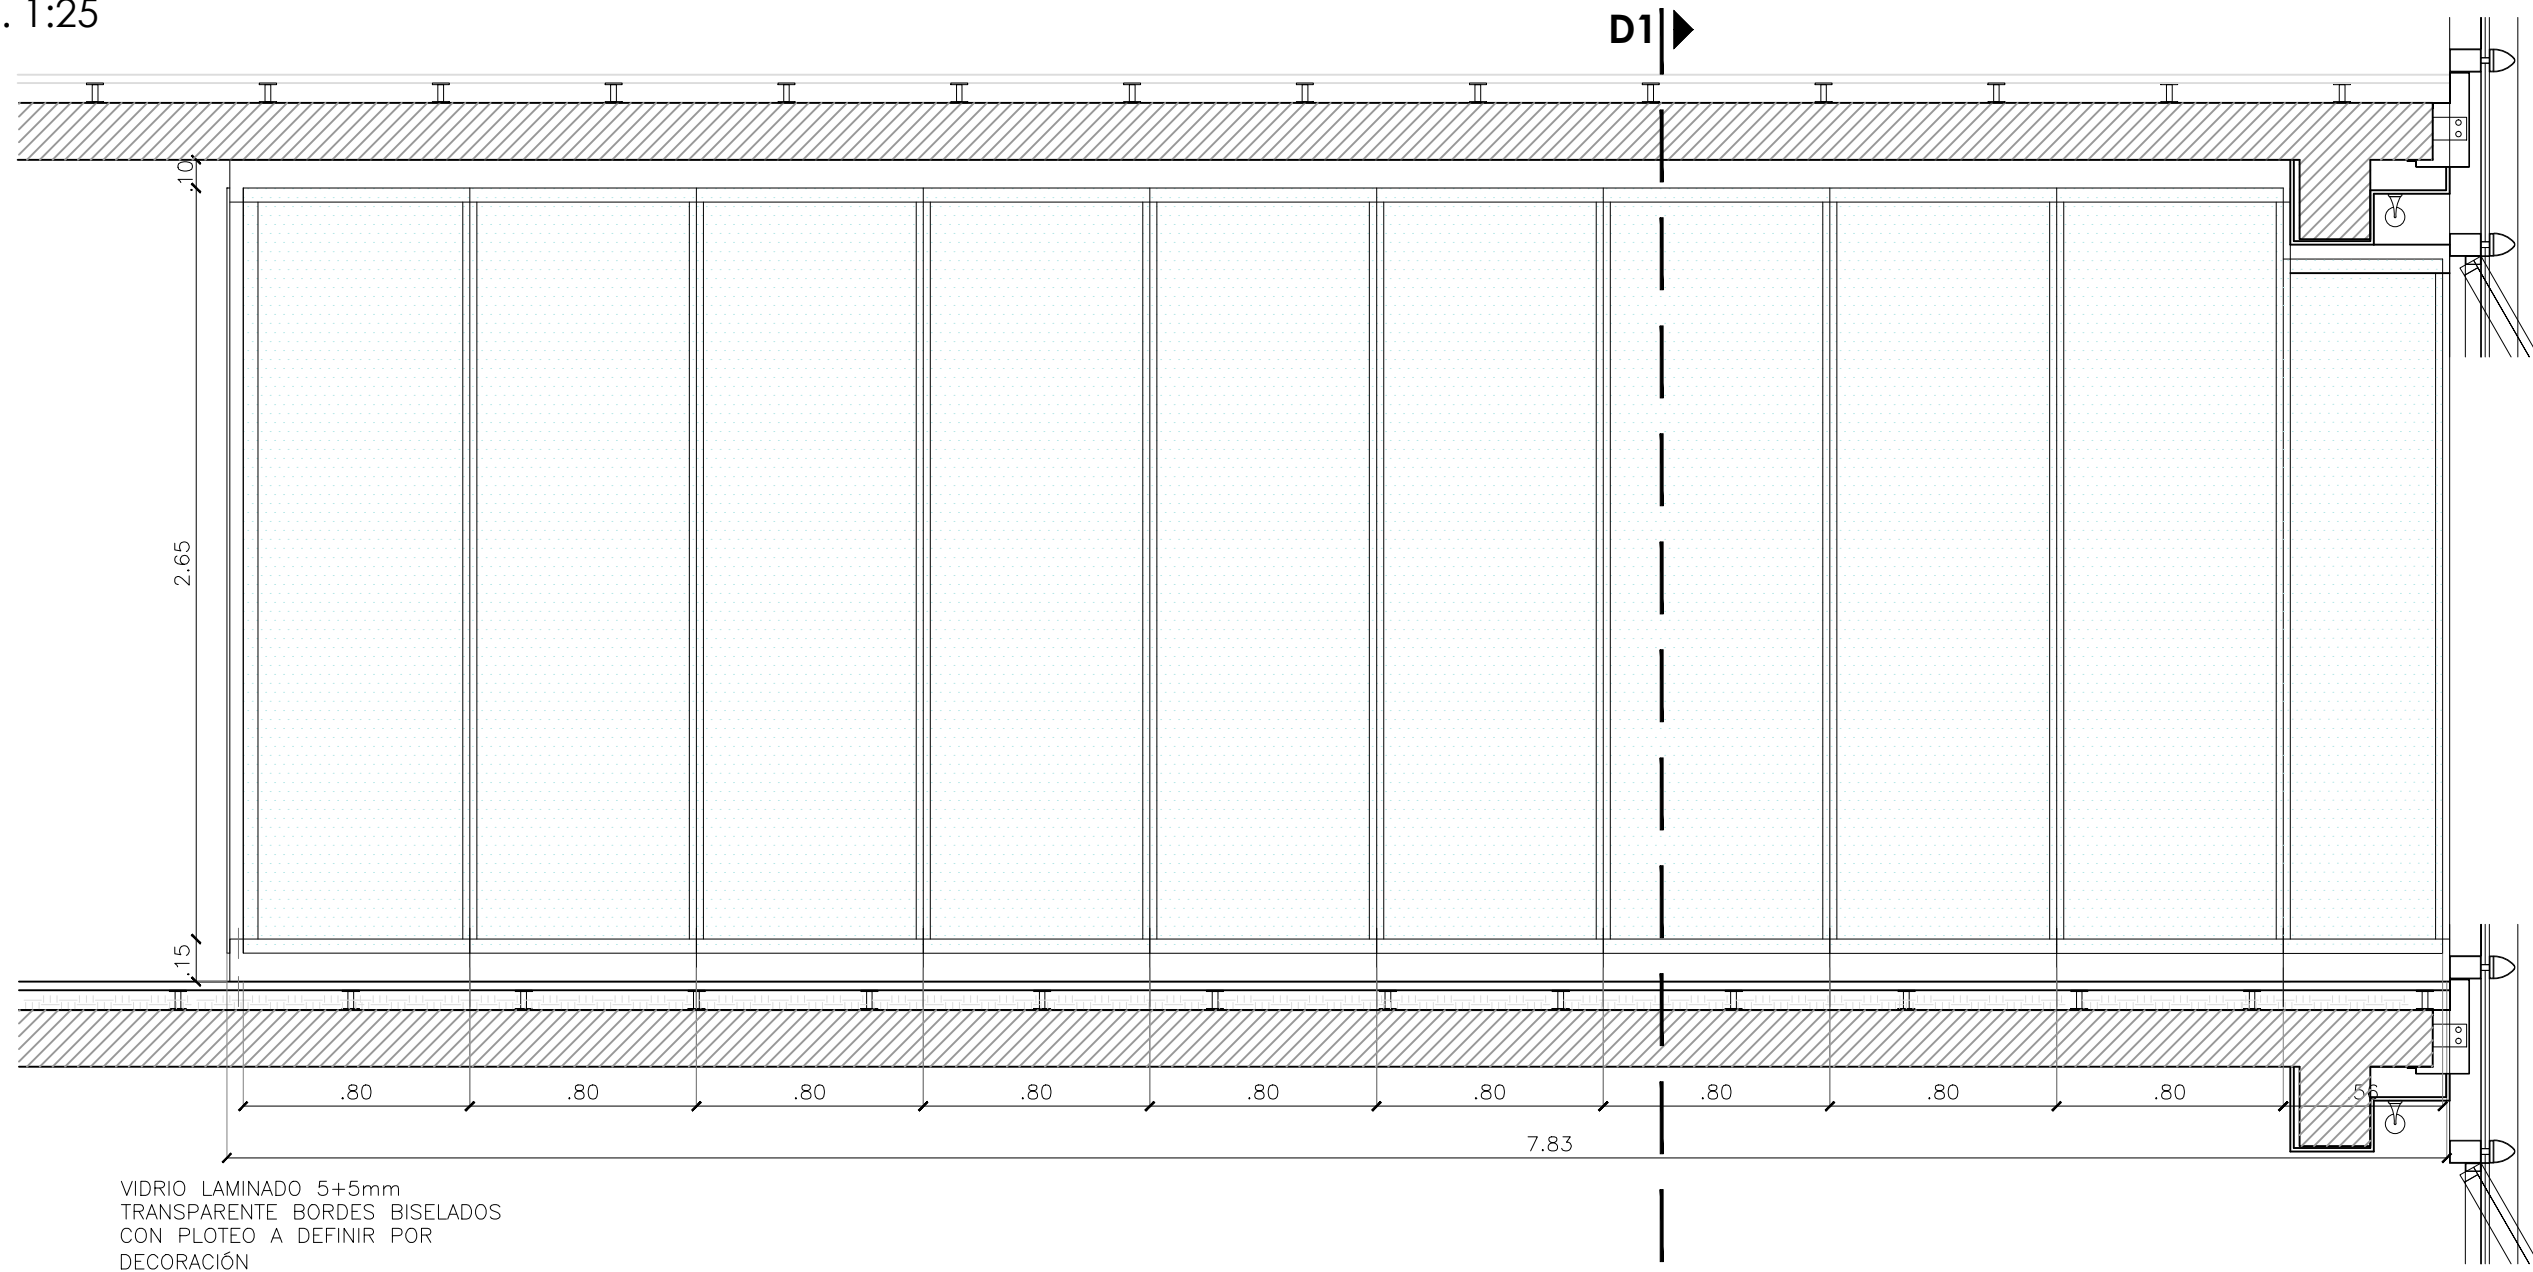

VISTA 3 - FRENTE VIDRIADO
ESC. 1:25

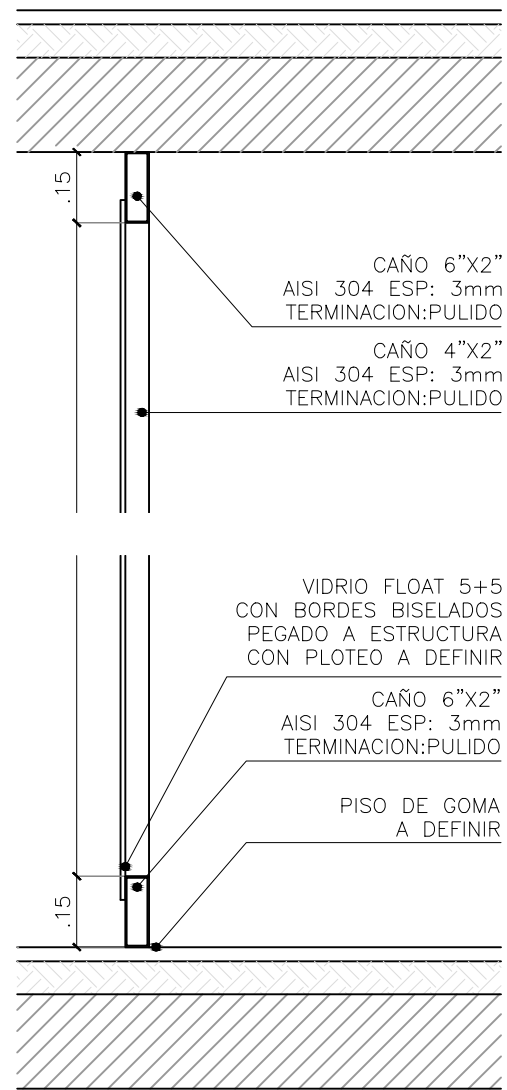

DETALLE D1
ESC. 1:15

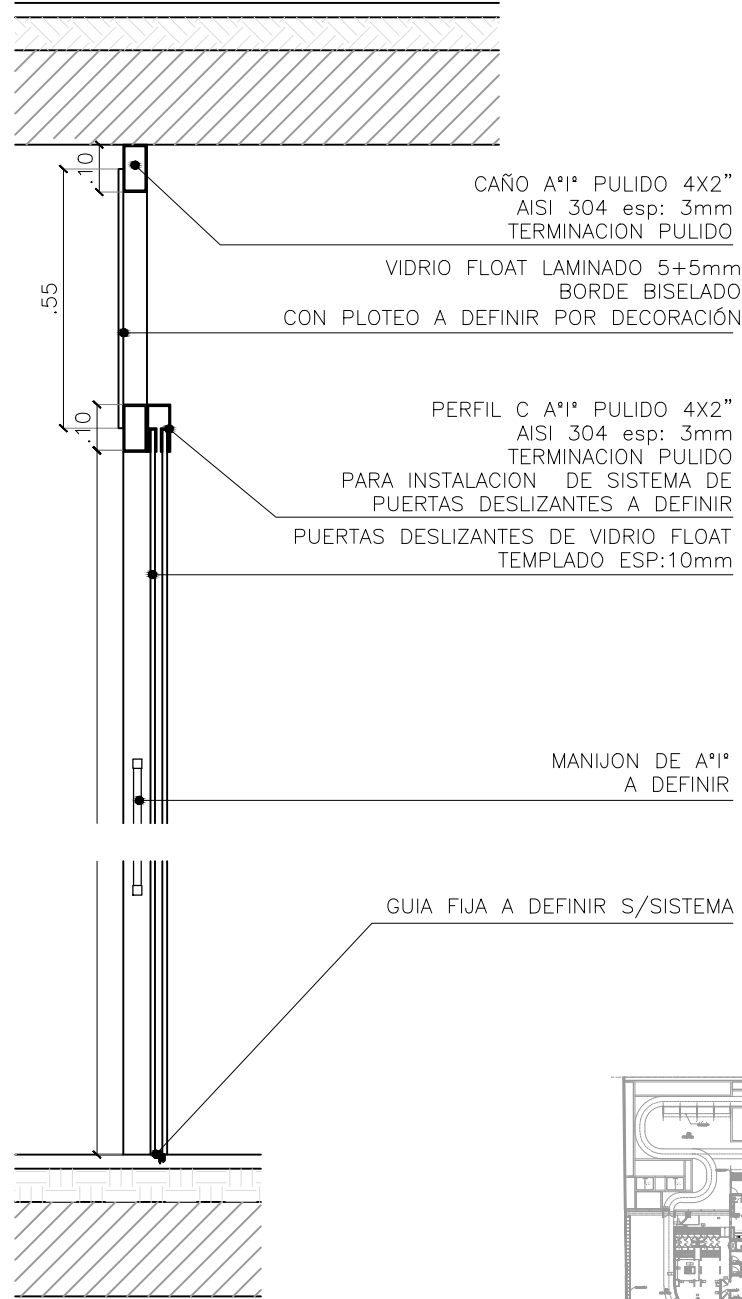

DETALLE D2
ESC. 1:15

PLANTA DE
UBICACIÓN

