




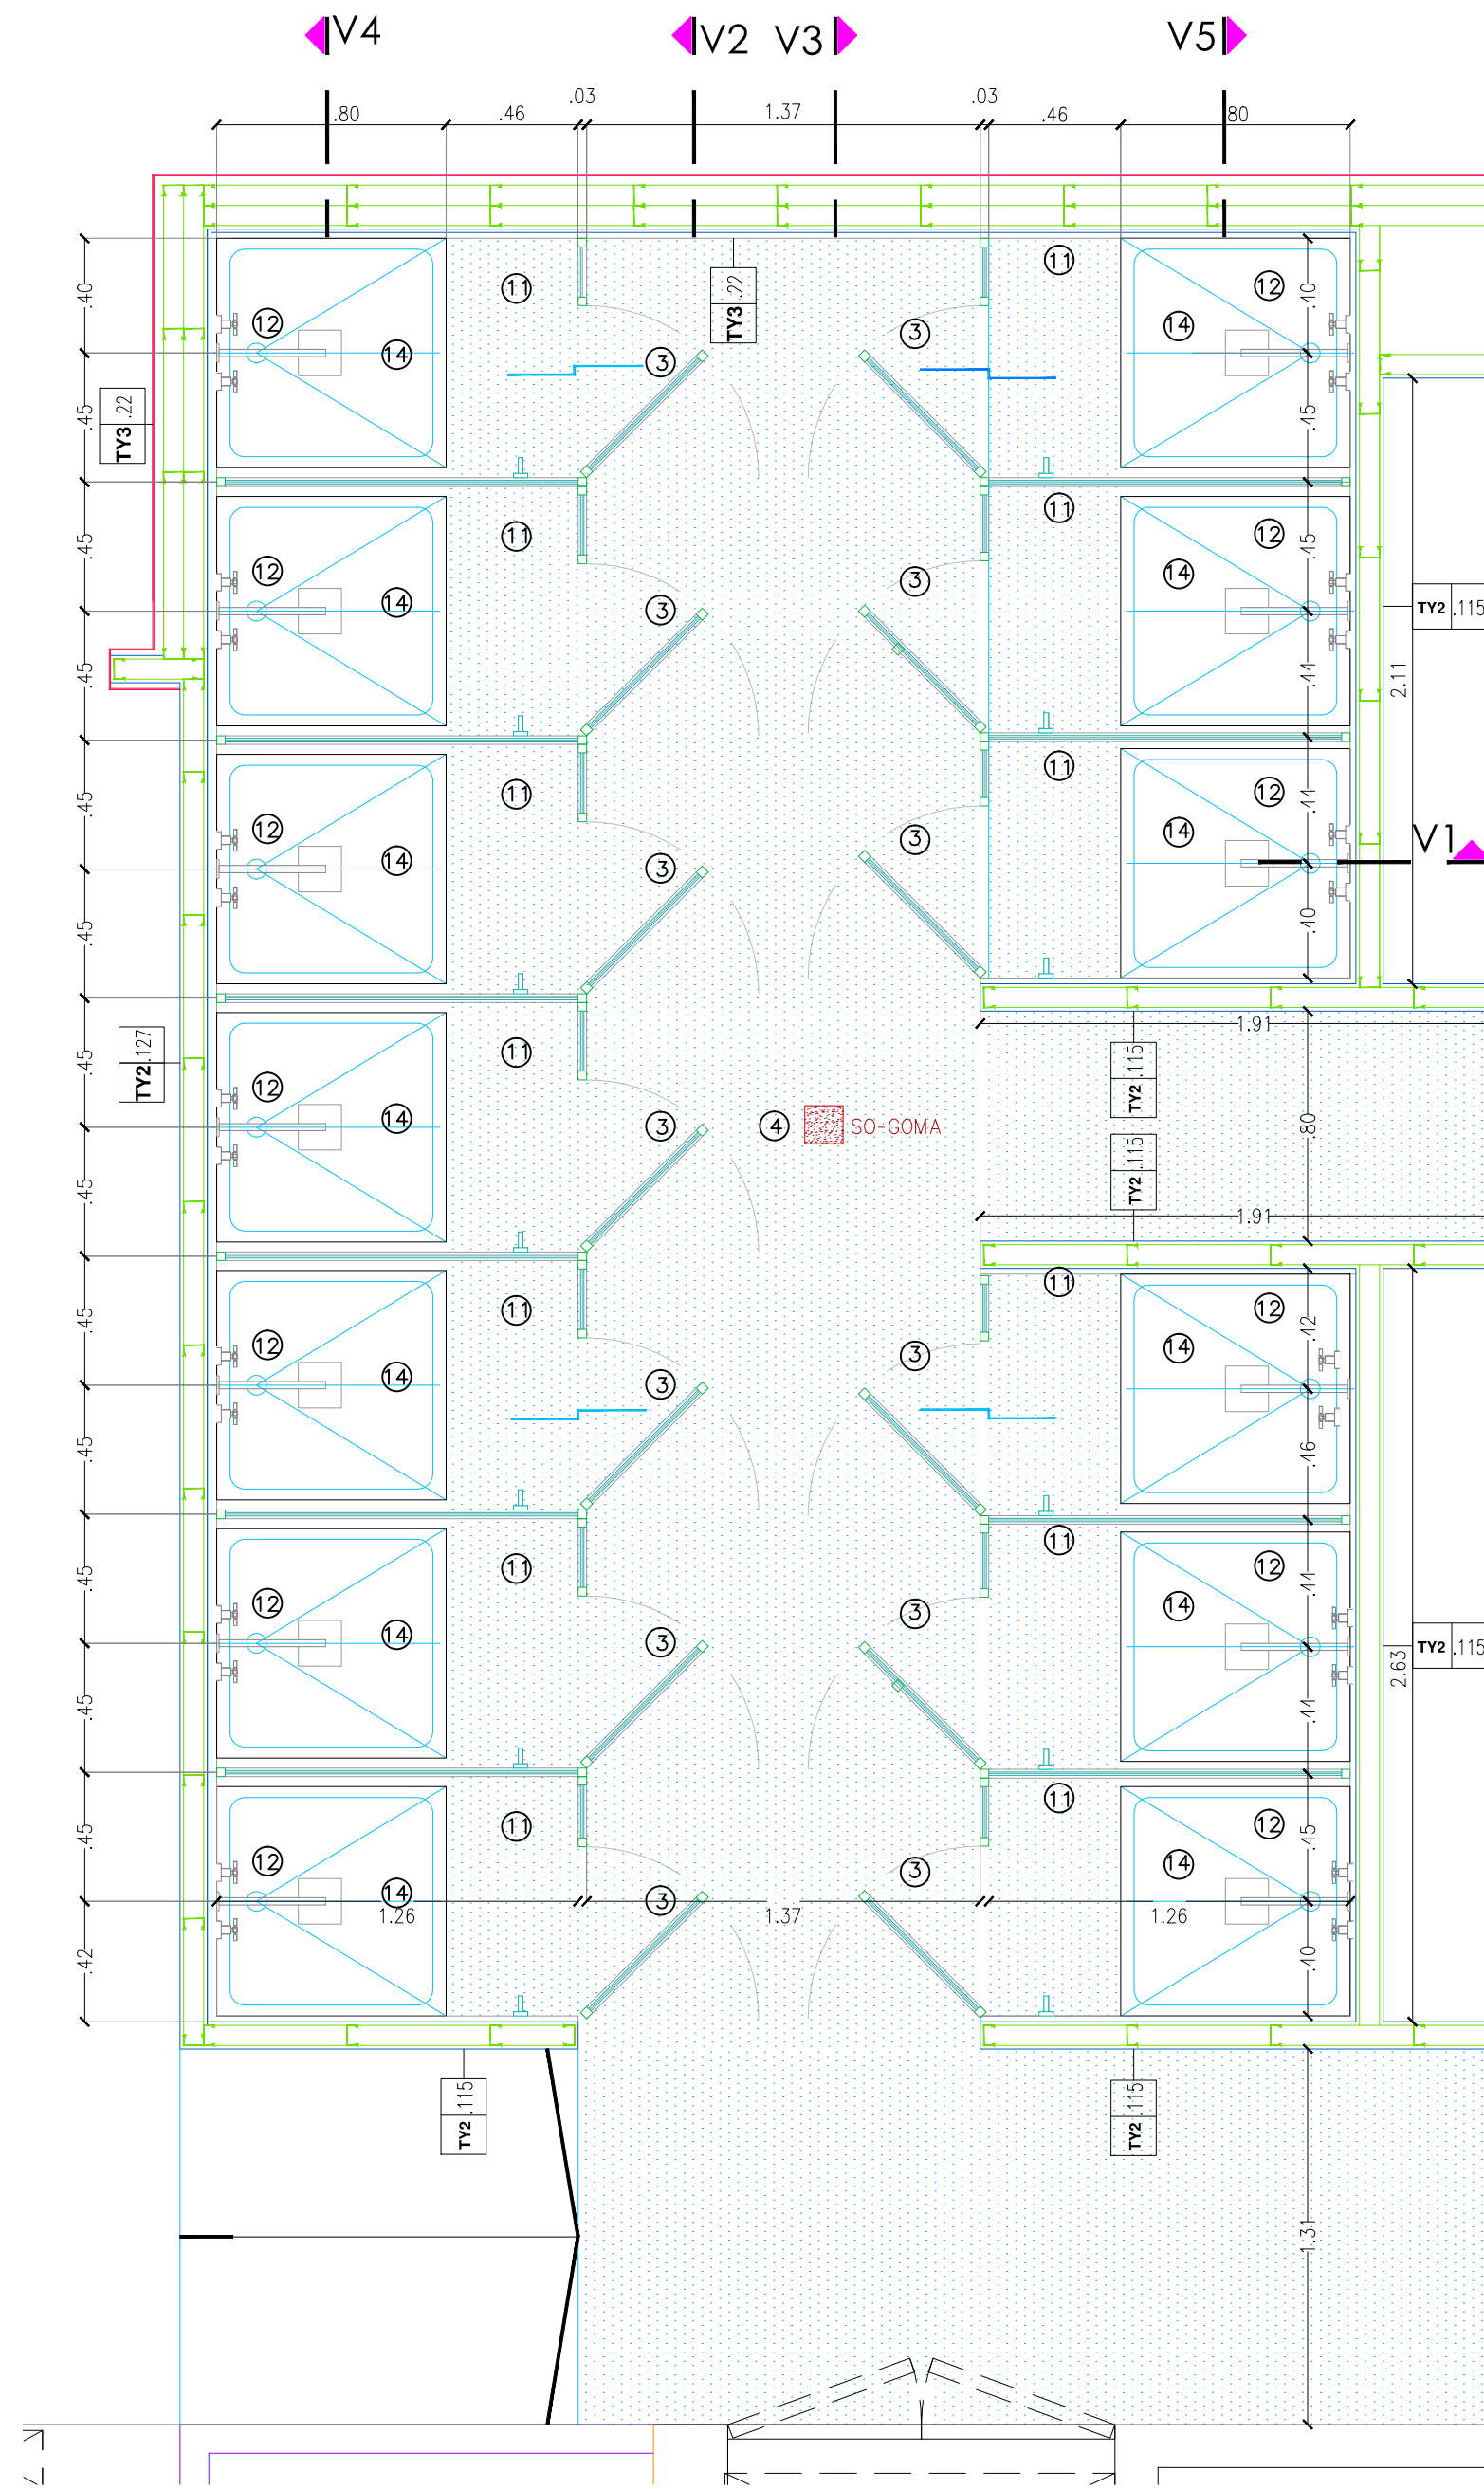


PLANTA
ESC.1:25

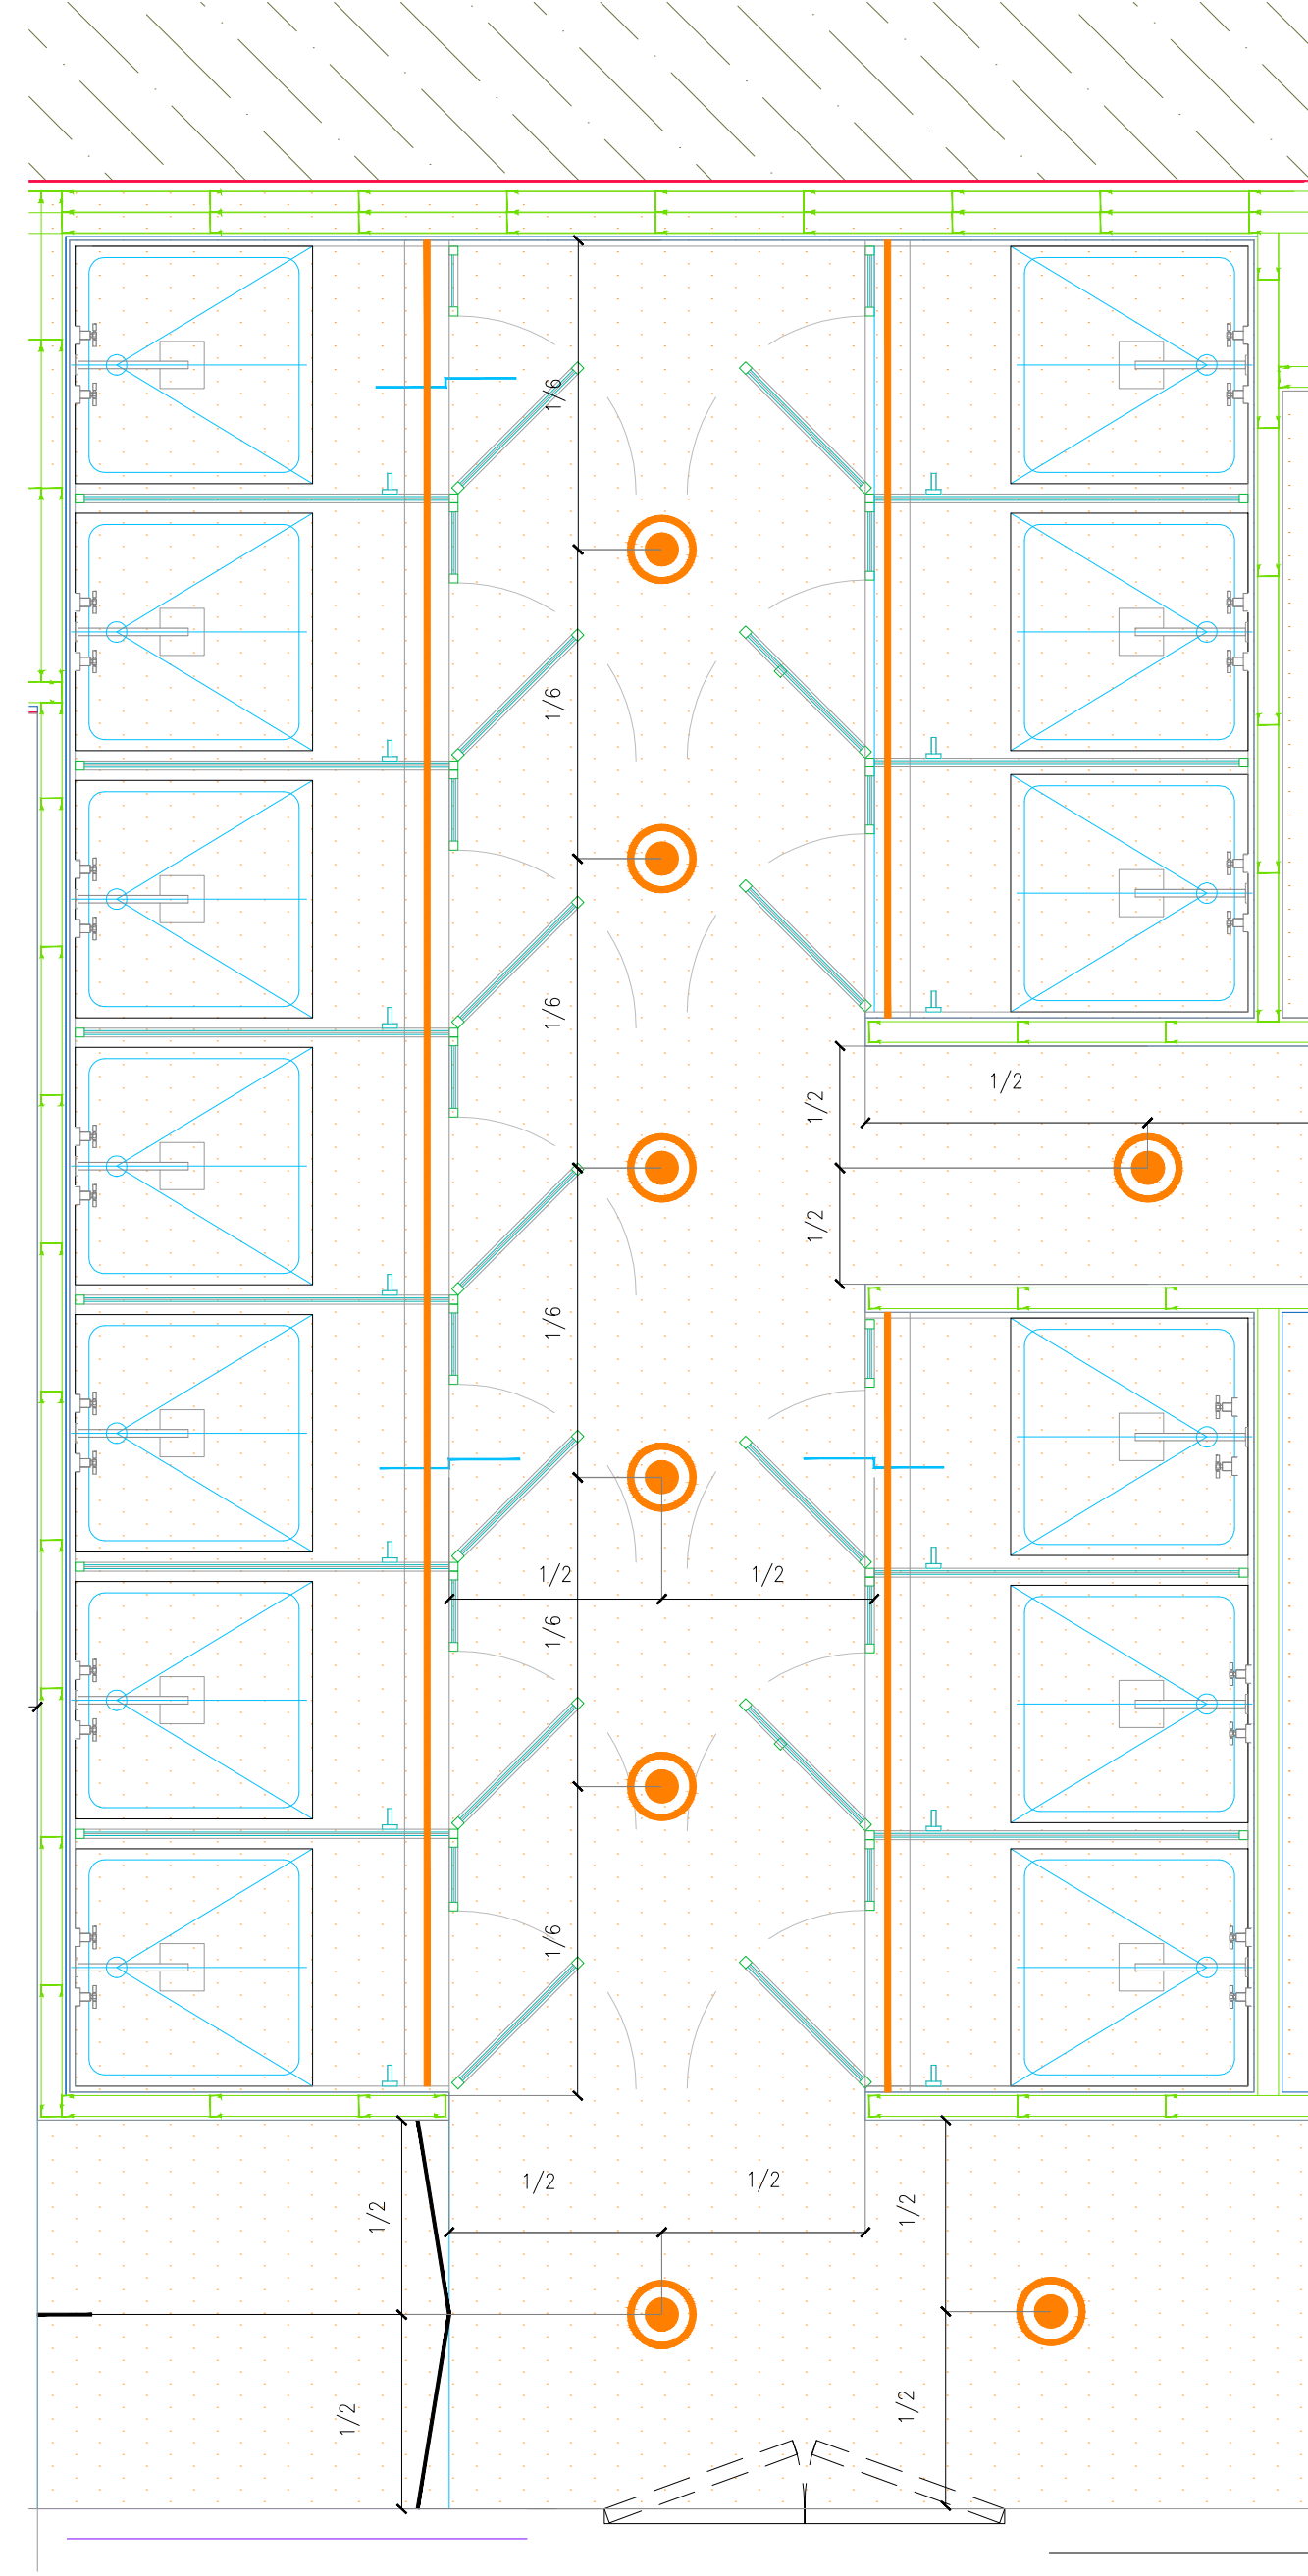


PLANTA CIELORRASOS
ESC.1:25

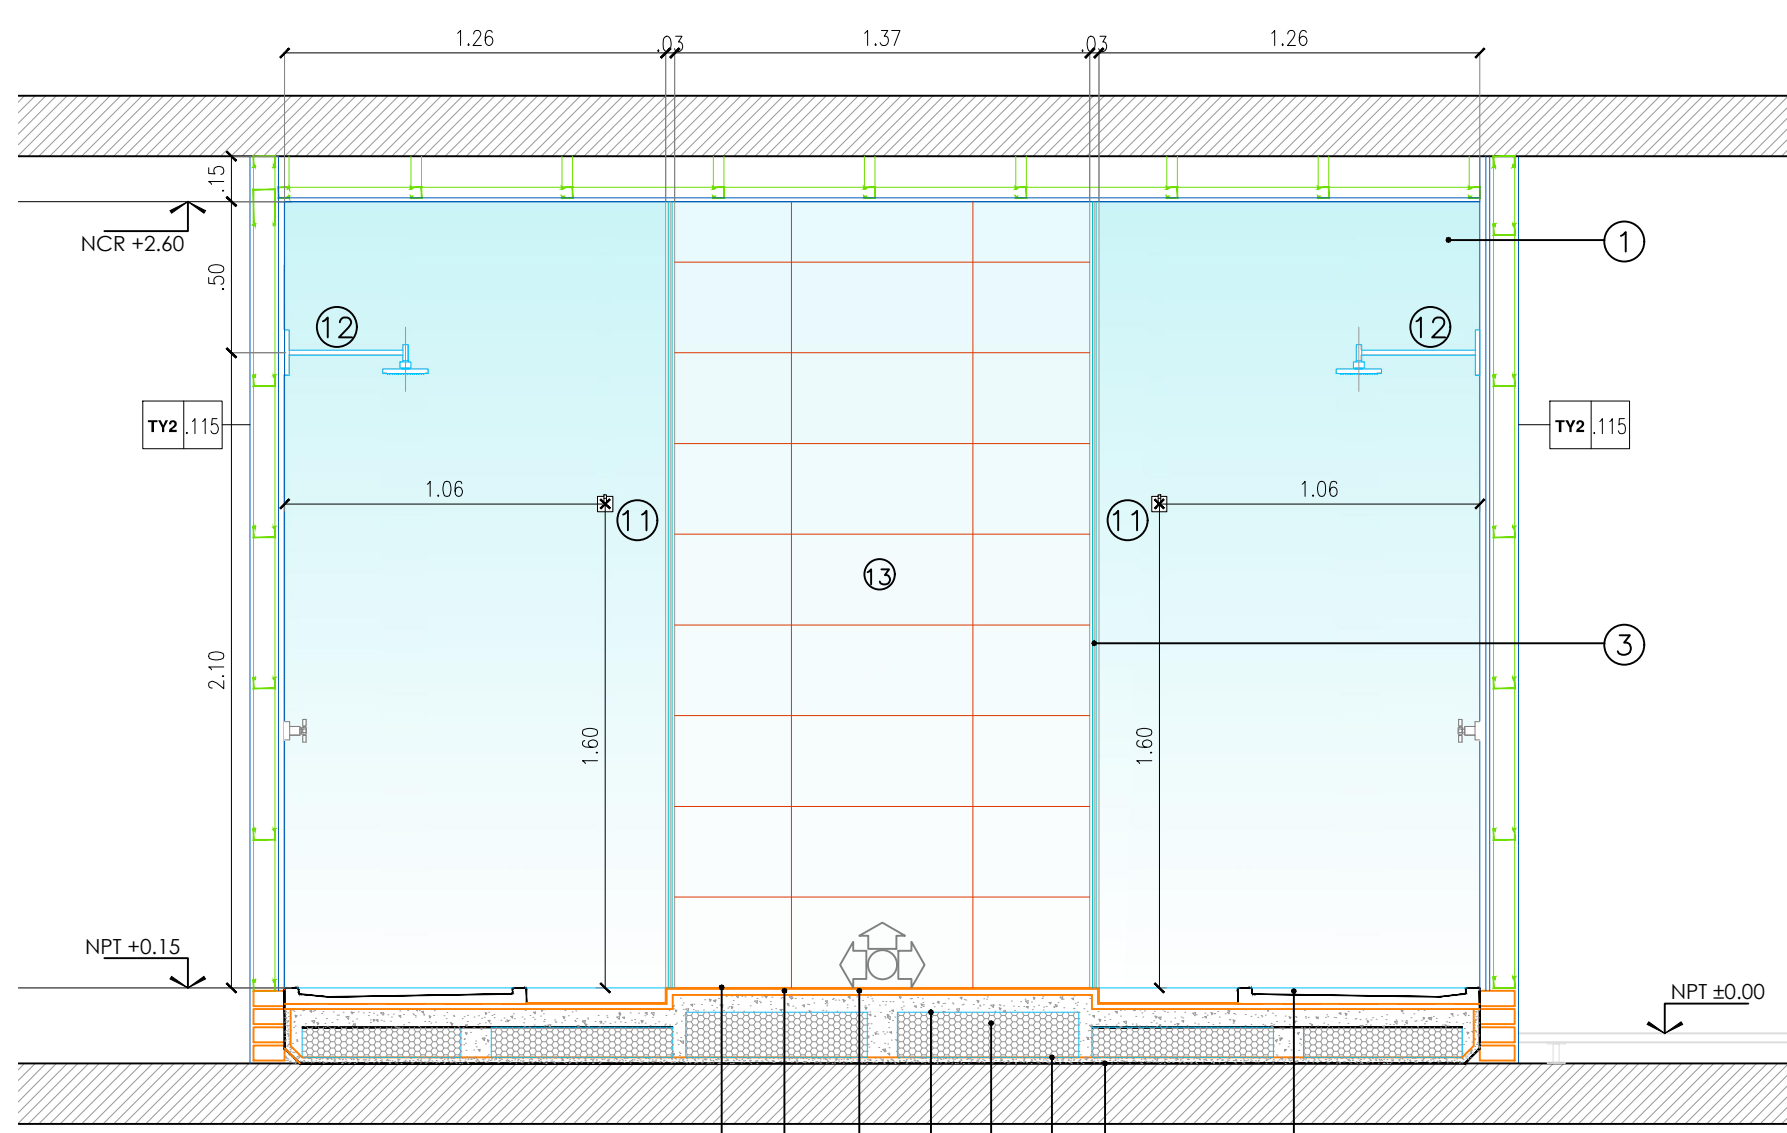


VISTA 1
ESC.1:25

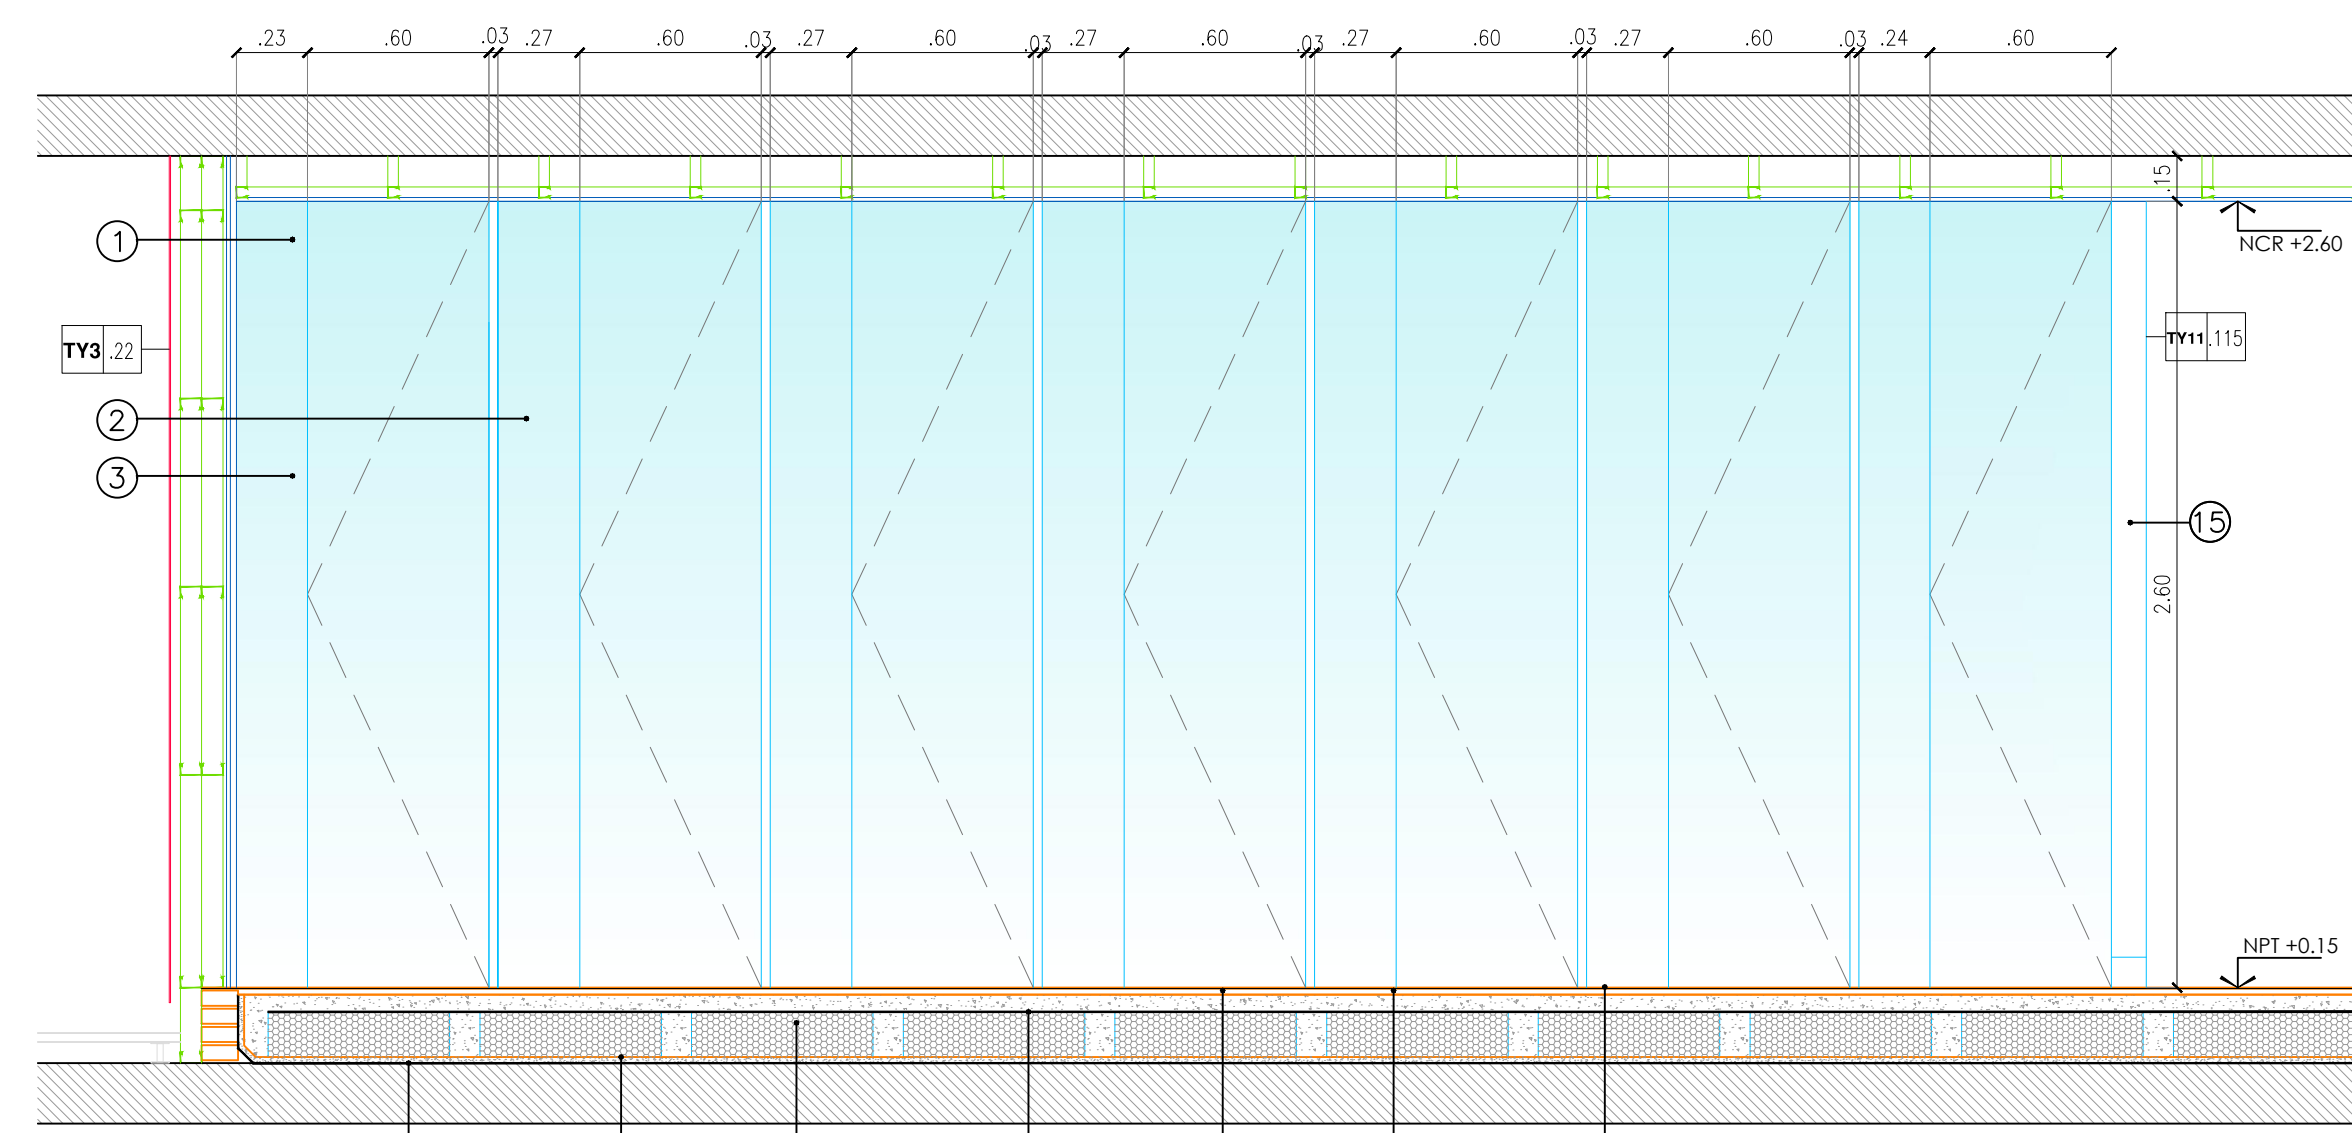


VISTA 2
ESC.1:25

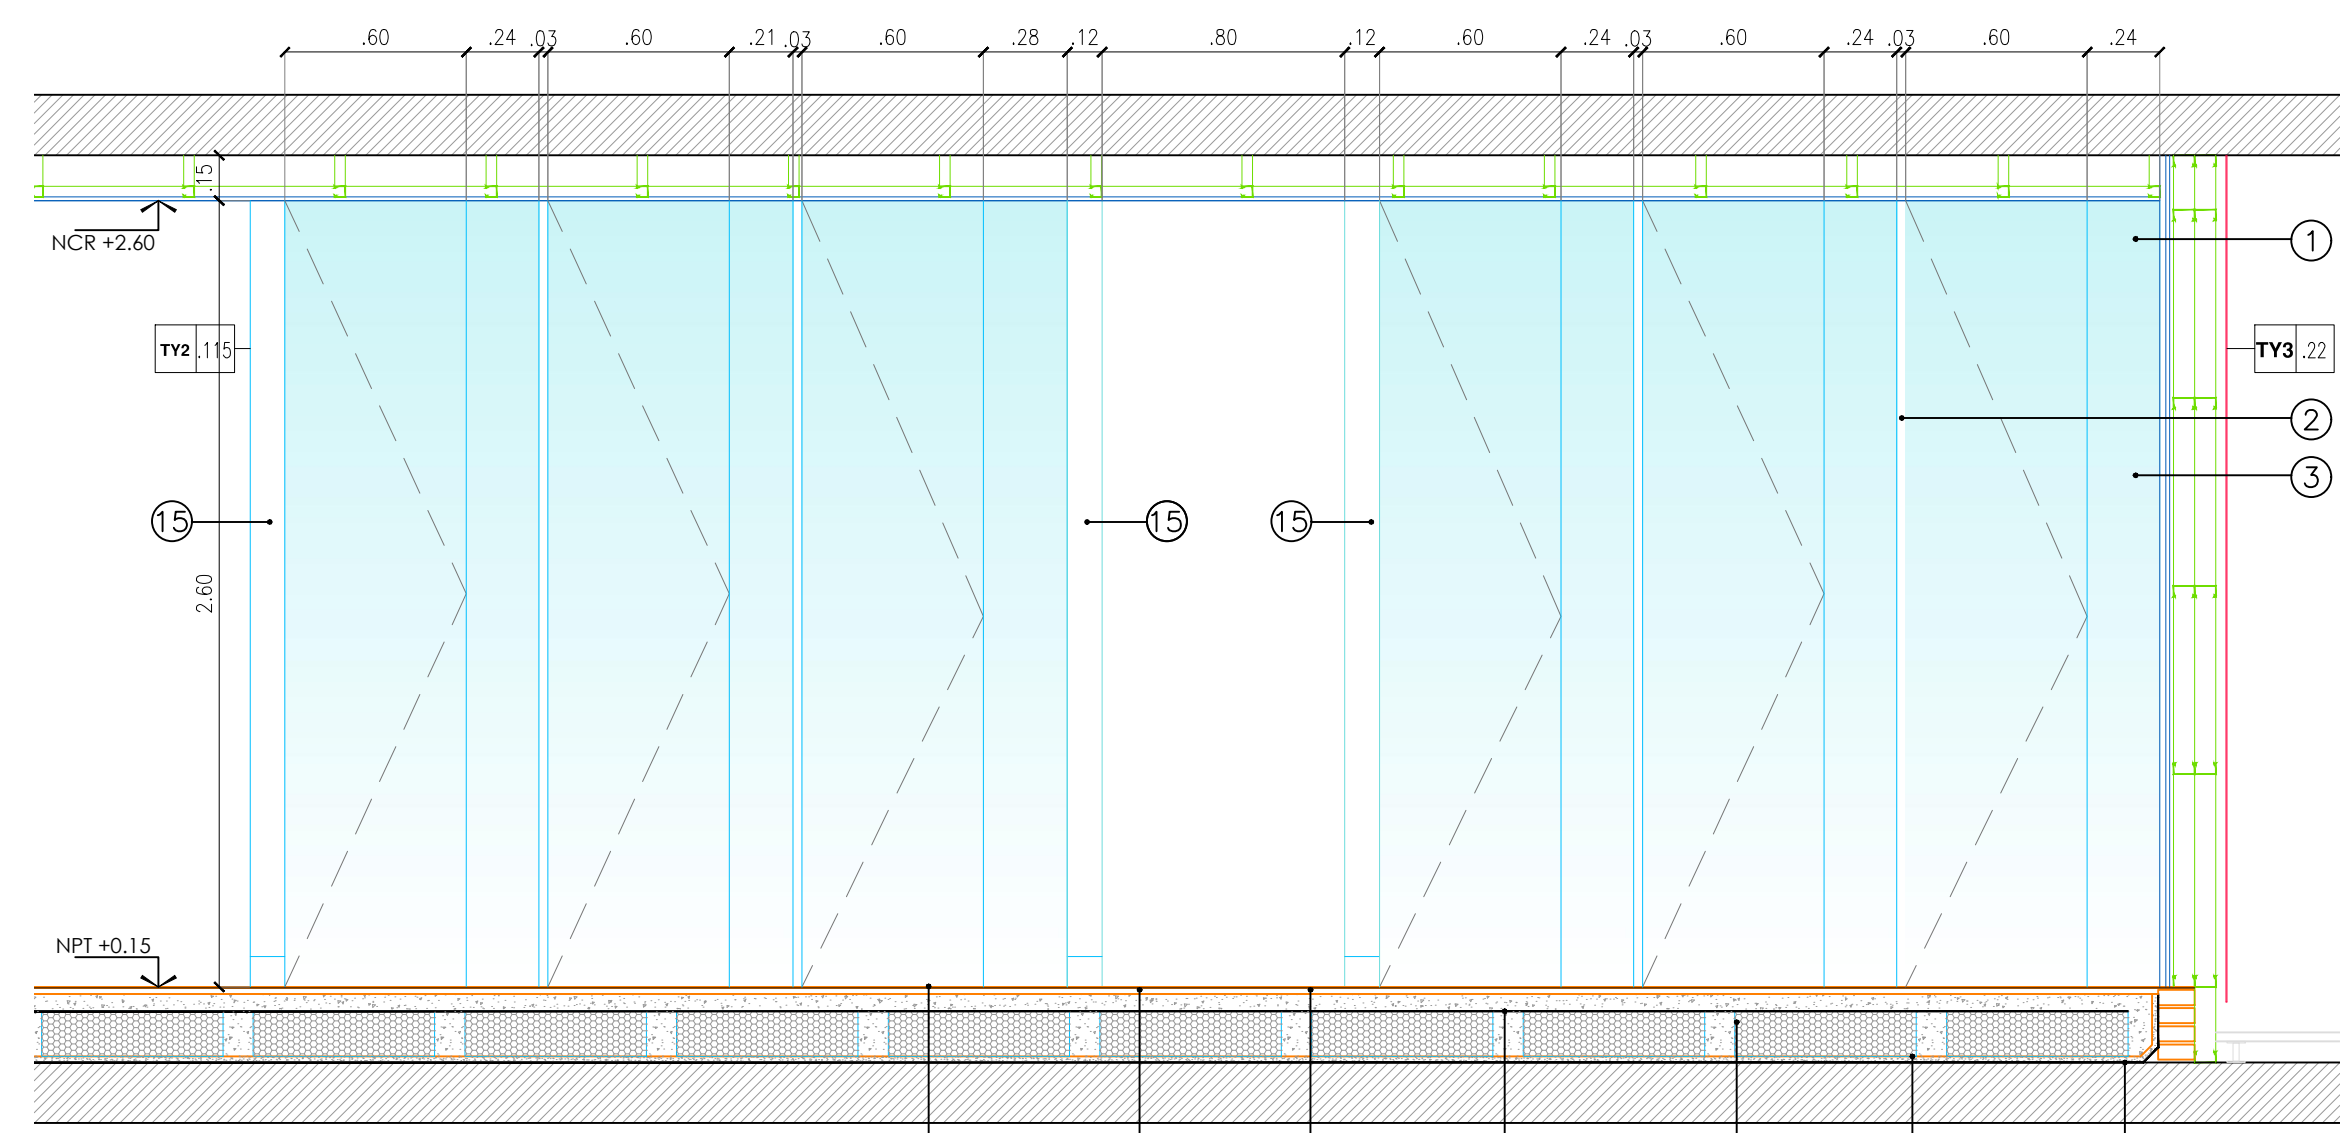

VISTA 3
ESC.1:25


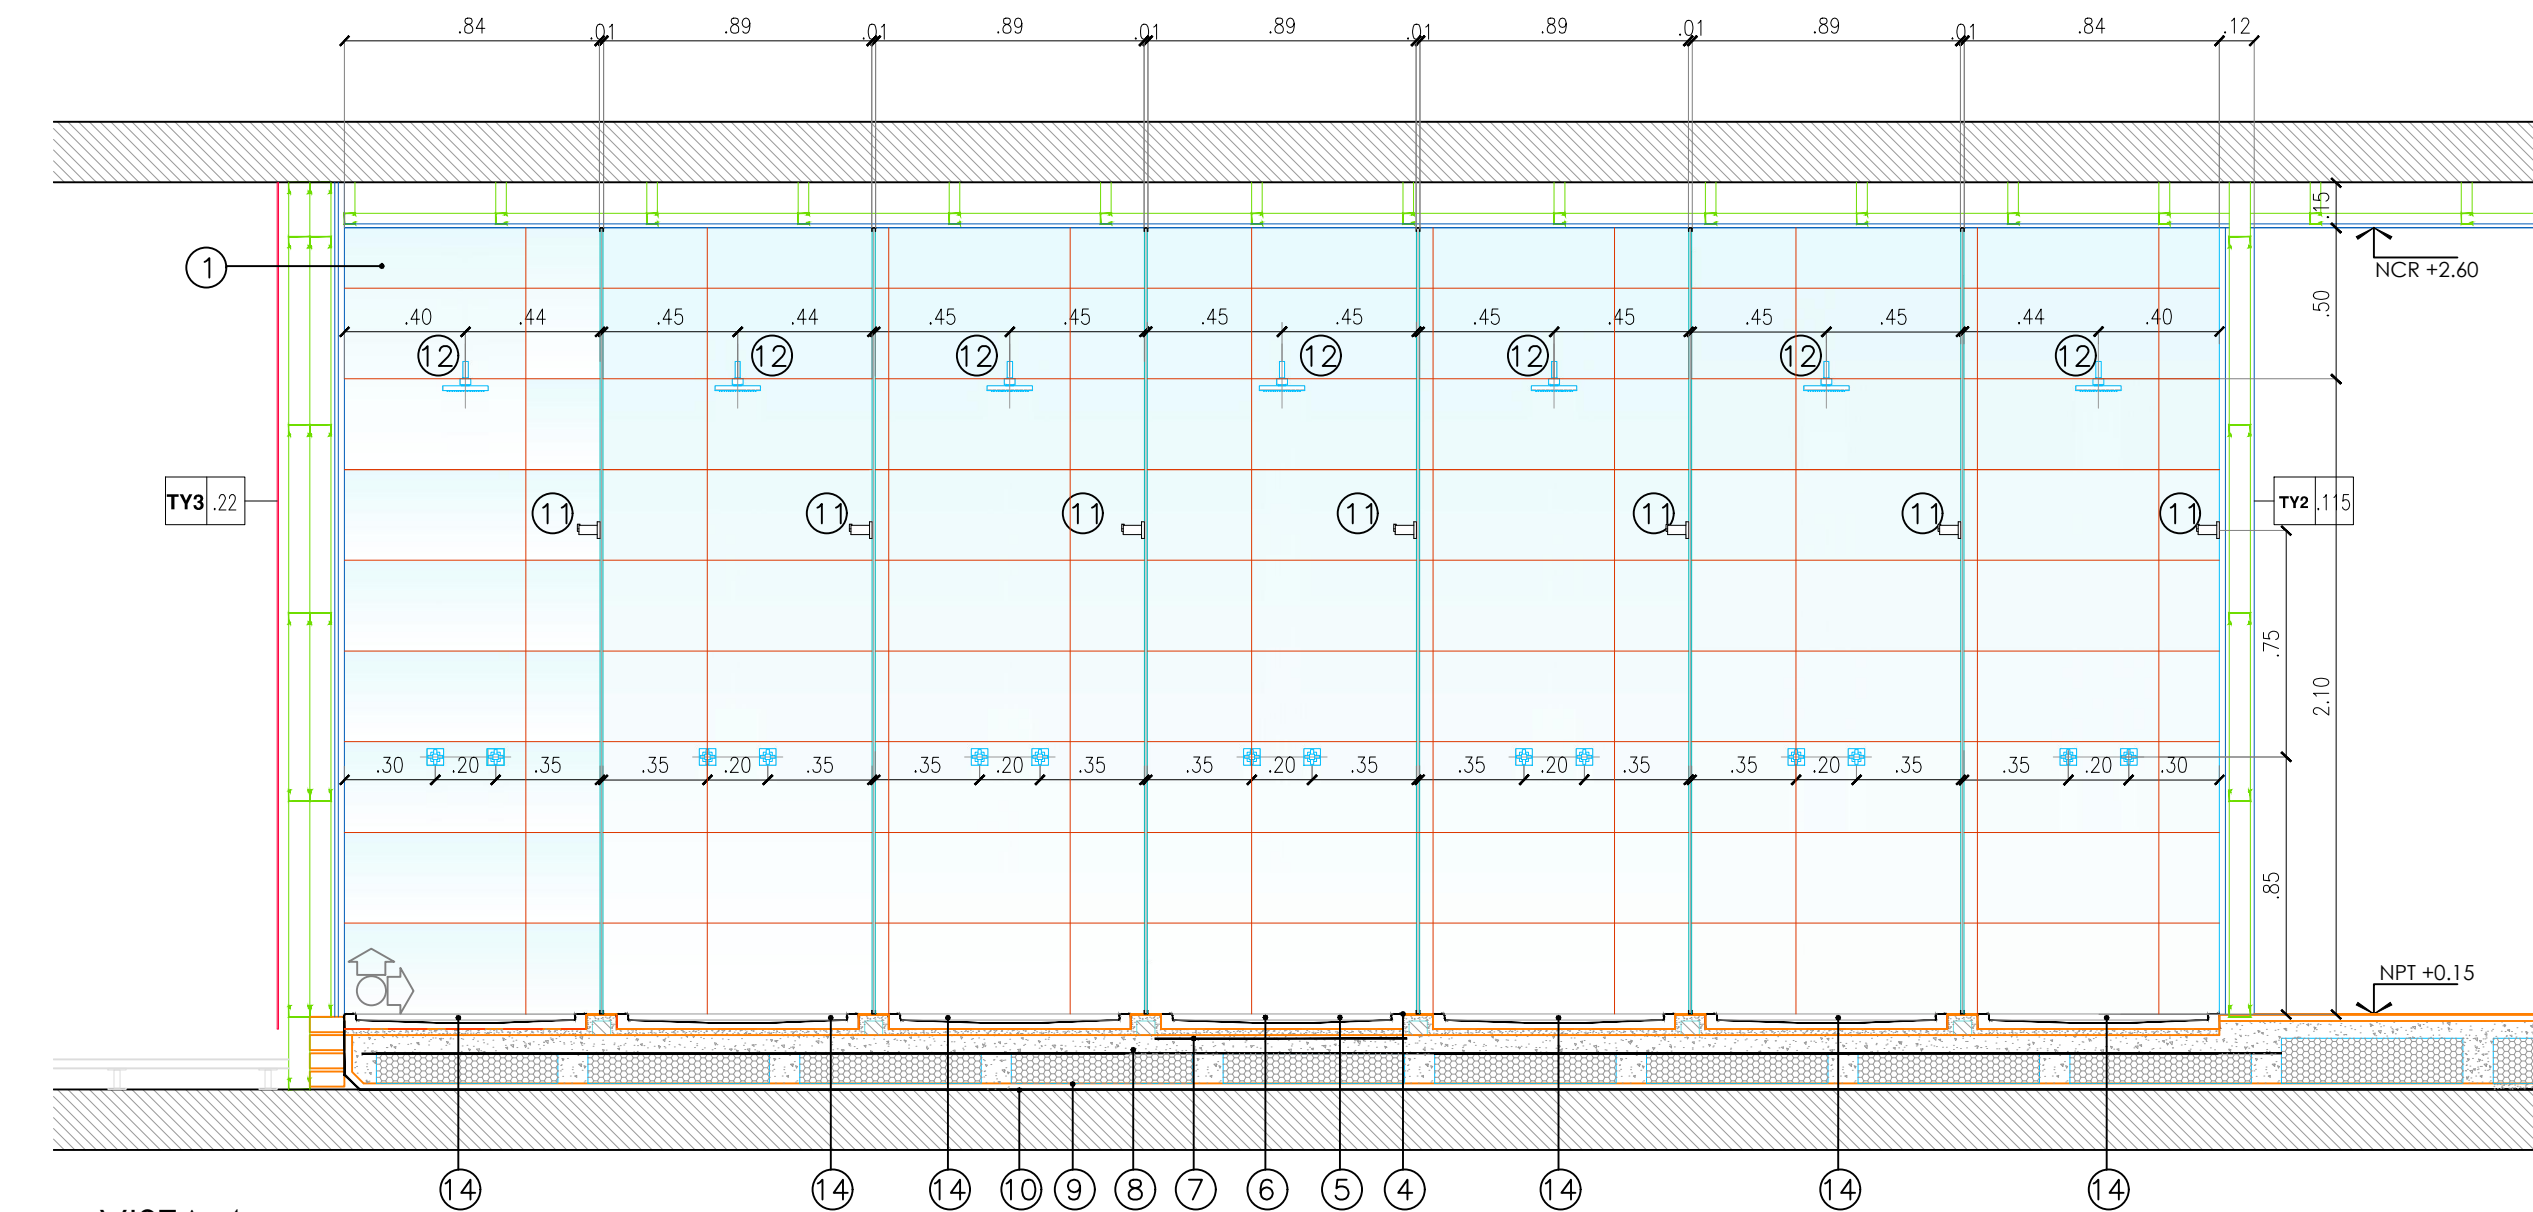


VISTA 4
ESC.1:25

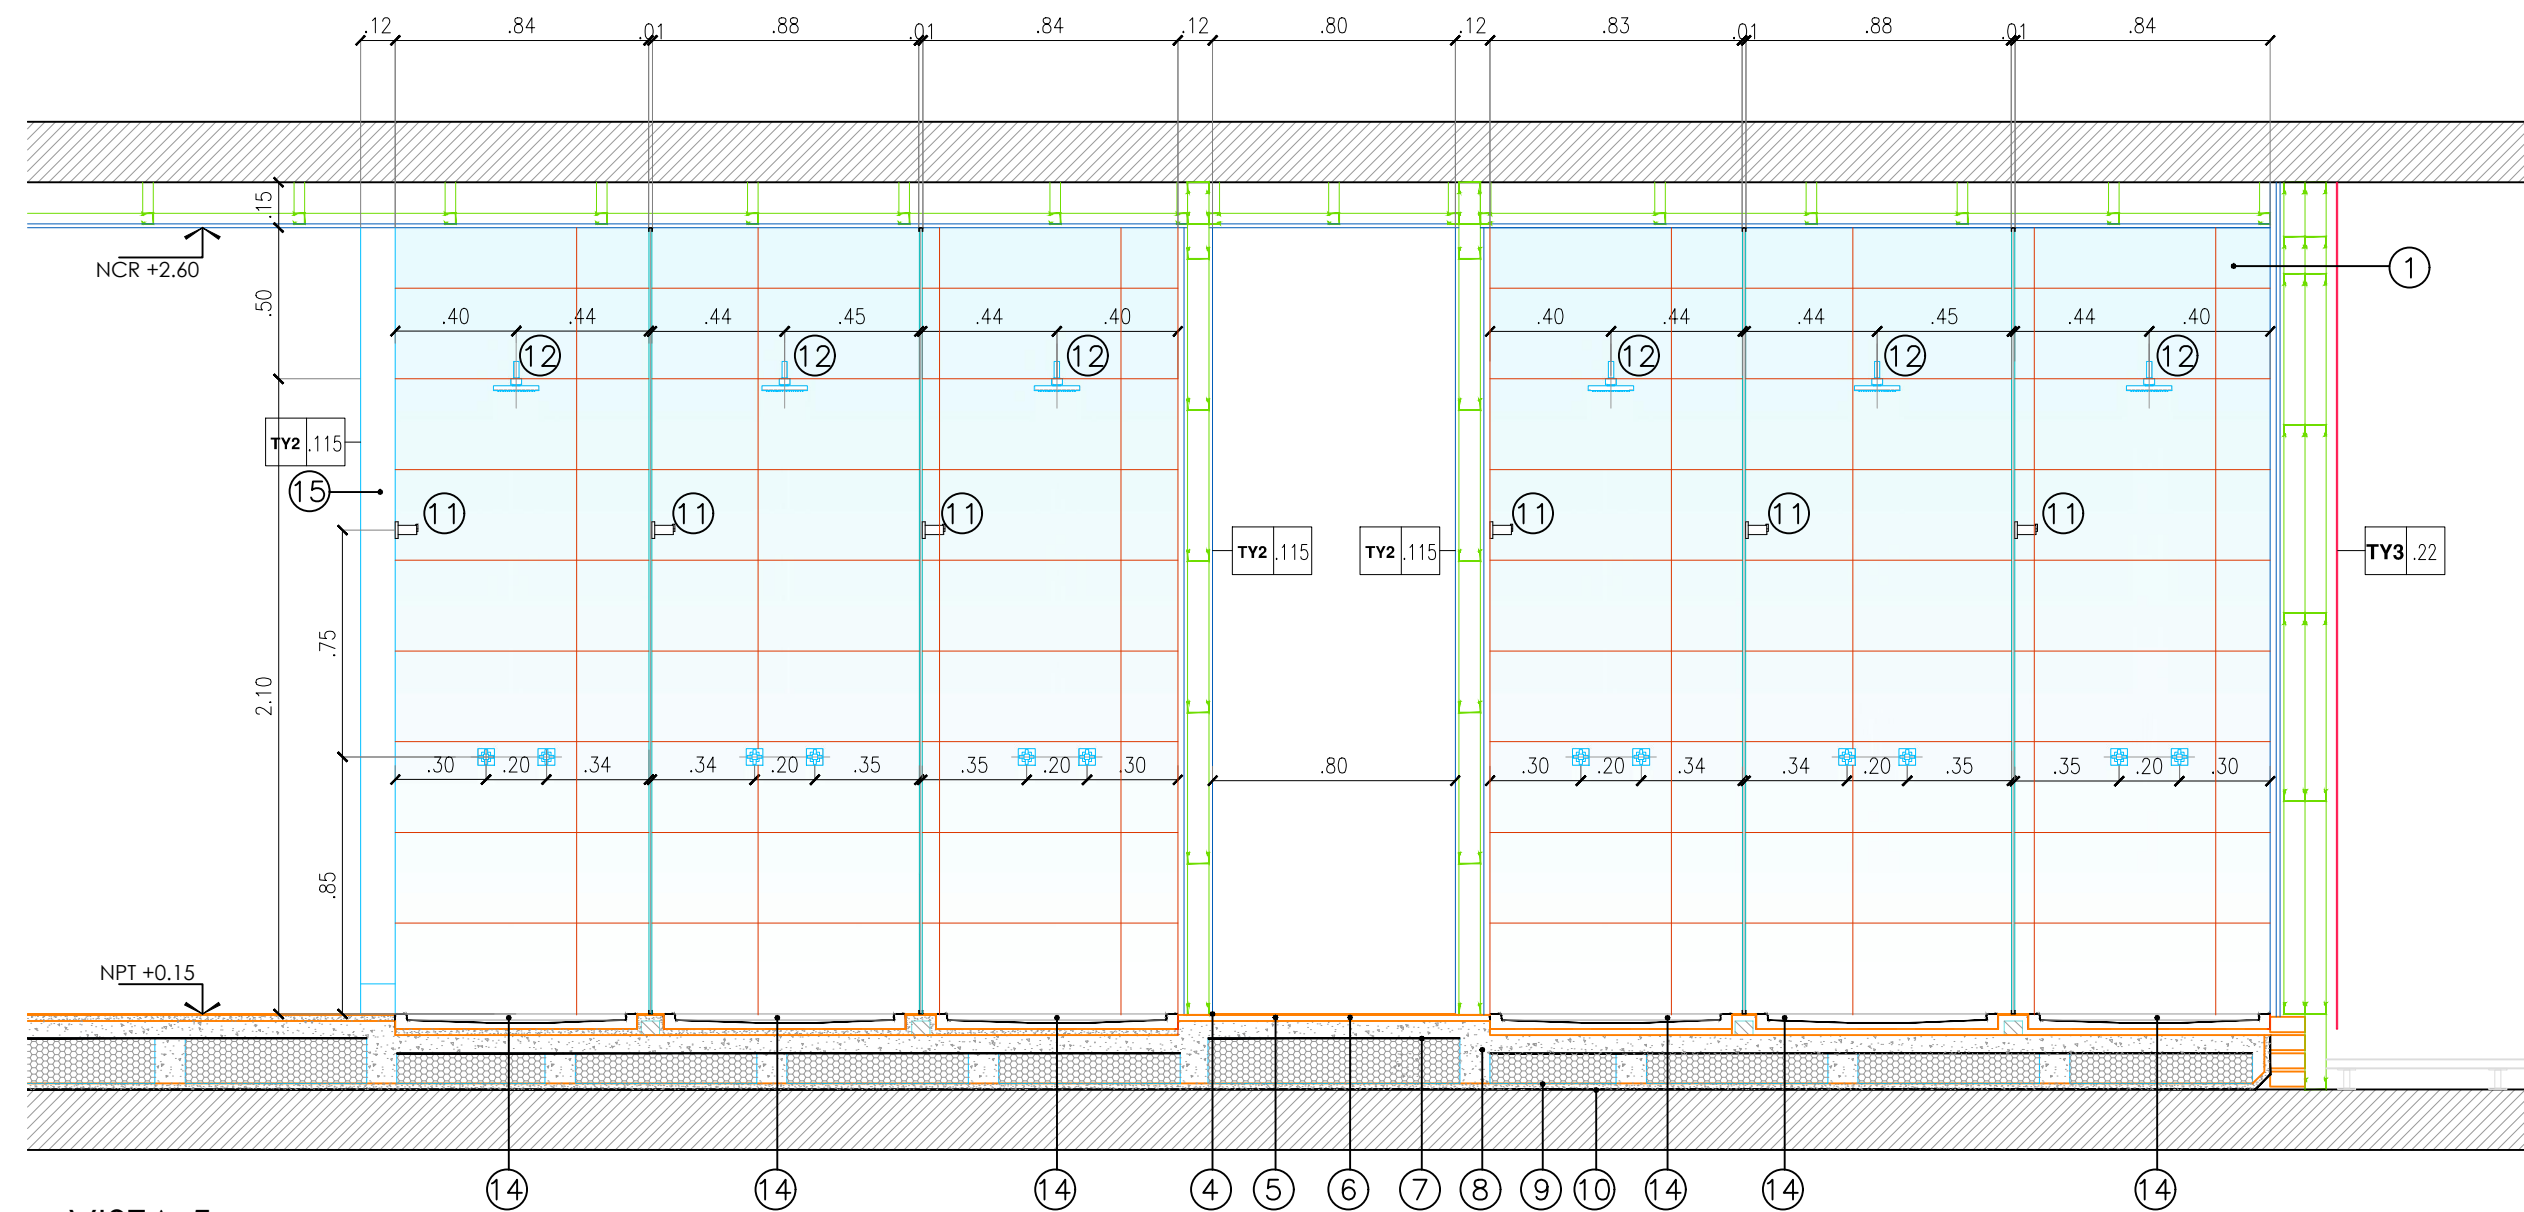


VISTA 5
ESC.1:25

DETALLES DE MUROS ESC. 1:15

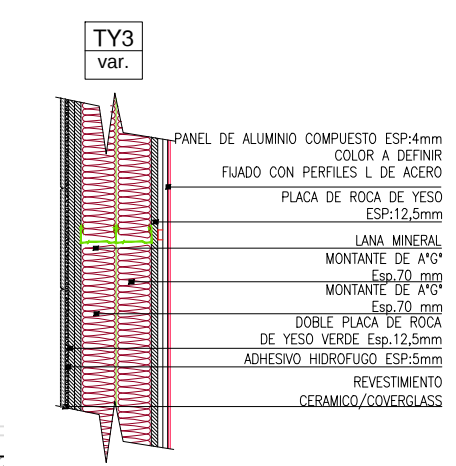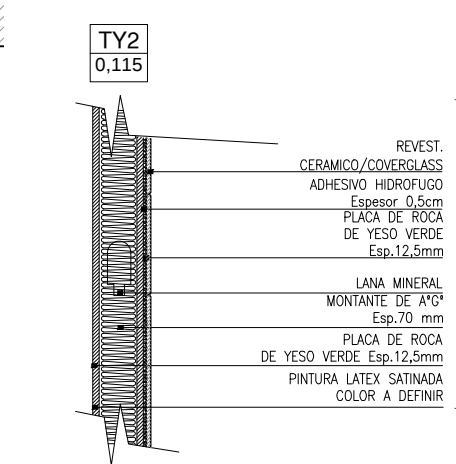

REFERENCIAS

- 1 CIELORRASO SUSPENDIDO PLACA DE ROCA DE YESO ESP:12,5mm
- 2 ESTRUCTURAS DIVISORIAS TUBOS DE ACERO INOXIDABLE. TERMINACION: PULIDO
- 3 PUERTA VIDRIO TEMPLADO CON LAMINADO DE SEGURIDAD ESP:5+5mm OPACO CON SIST. DE PIVOT
- 4 PISO DE GOMA INDELCOOL PLUS BICAPA ESP:3mm COLOR A DEFINIR
- 5 CARPETA HIDROFUGA
- 6 CONTRAPISO ALUMINADO CON PENDIENTE HACIA DESAGÜE
- 7 MALLA ELECTROSOLDADA #6mm
- 8 BLOQUE EPS
- 9 CARPETA DE PROTECCION MEMBRANA
- 10 MEMBRANA ASFALTICA
- 11 PERCHA DE ACERO INOXIDABLE PV LINEA DOMINIC
- 12 GRIFERIA DE DUCHA PV LINEA DOMINIC
- 13 PAÑO MODULADO "COVERGLASS" ESP:5mm 300X60CM | JUNTA TOMADA
- 14 RECEPTACULO 80X80 FERRUM RC80
- 15 REVESTIMIENTO CON PINTURA LATEX SATINADA COLOR A DEFINIR.

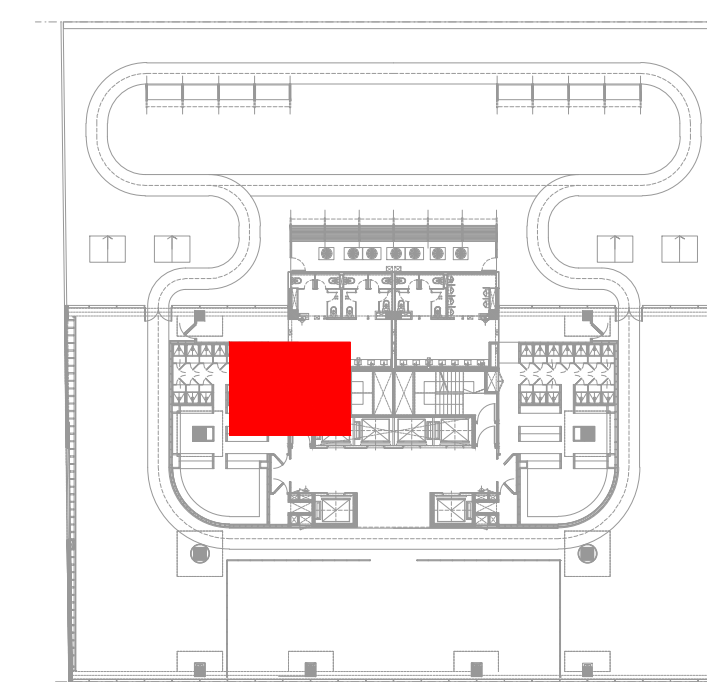

PLANTA DE UBICACIÓN