
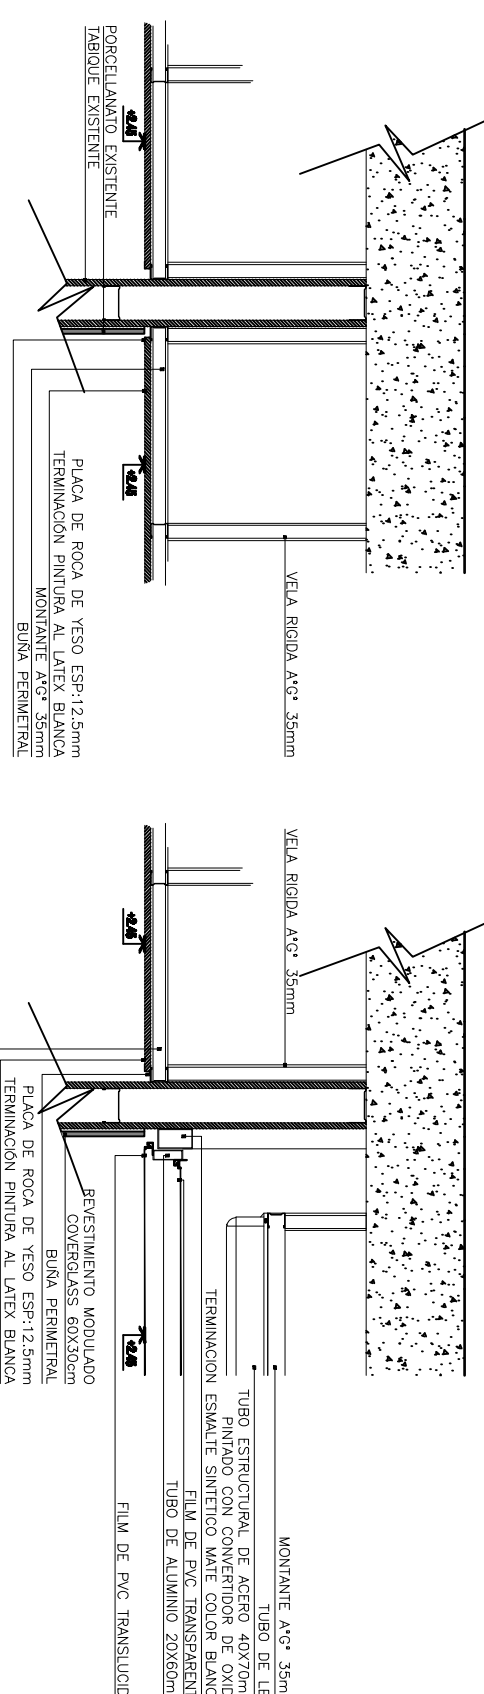
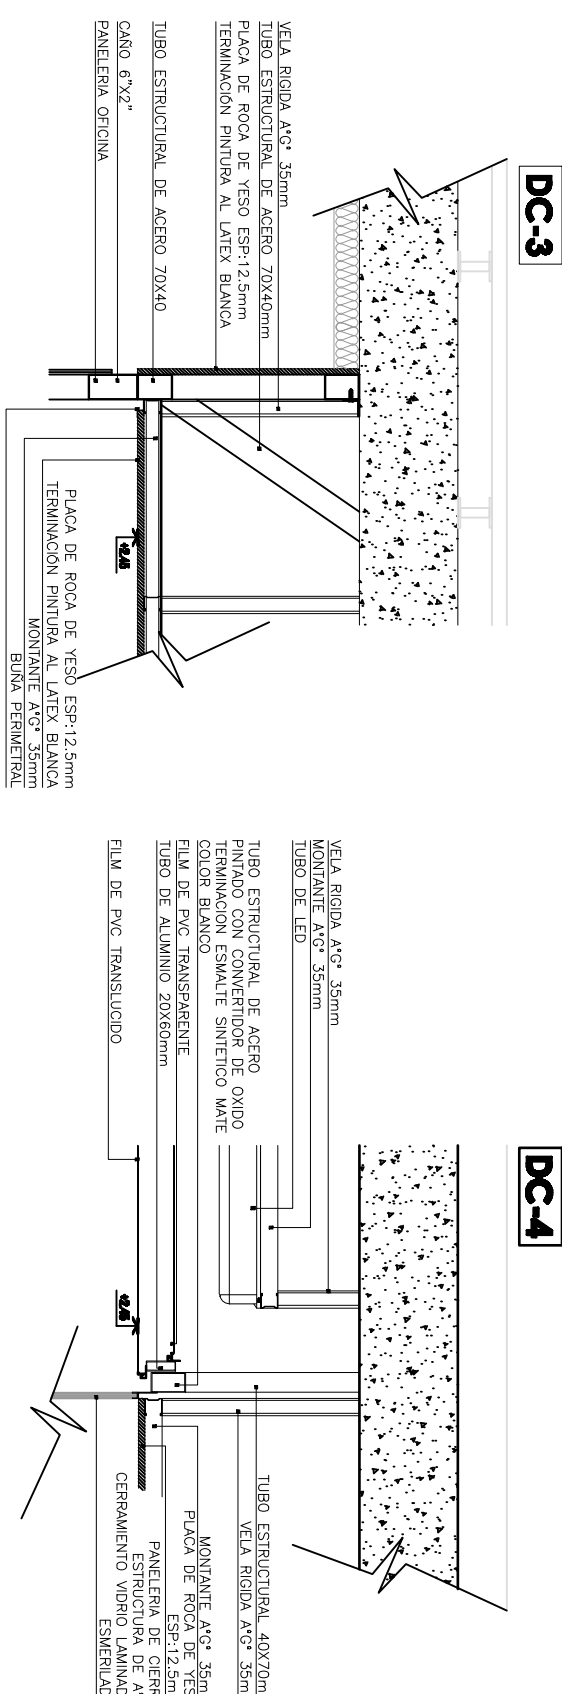


[illegible][illegible]

|             |       |
|-------------|-------|
| PLANO DE    |       |
| 6º PISO     |       |
| PLANTA DE   |       |
| CIELORRASOS |       |
| Fecha       | Bocho |
| 28/12/2012  | 1:75  |

**DETALLES CIELORRASOS**  
**ESC. 1:15**

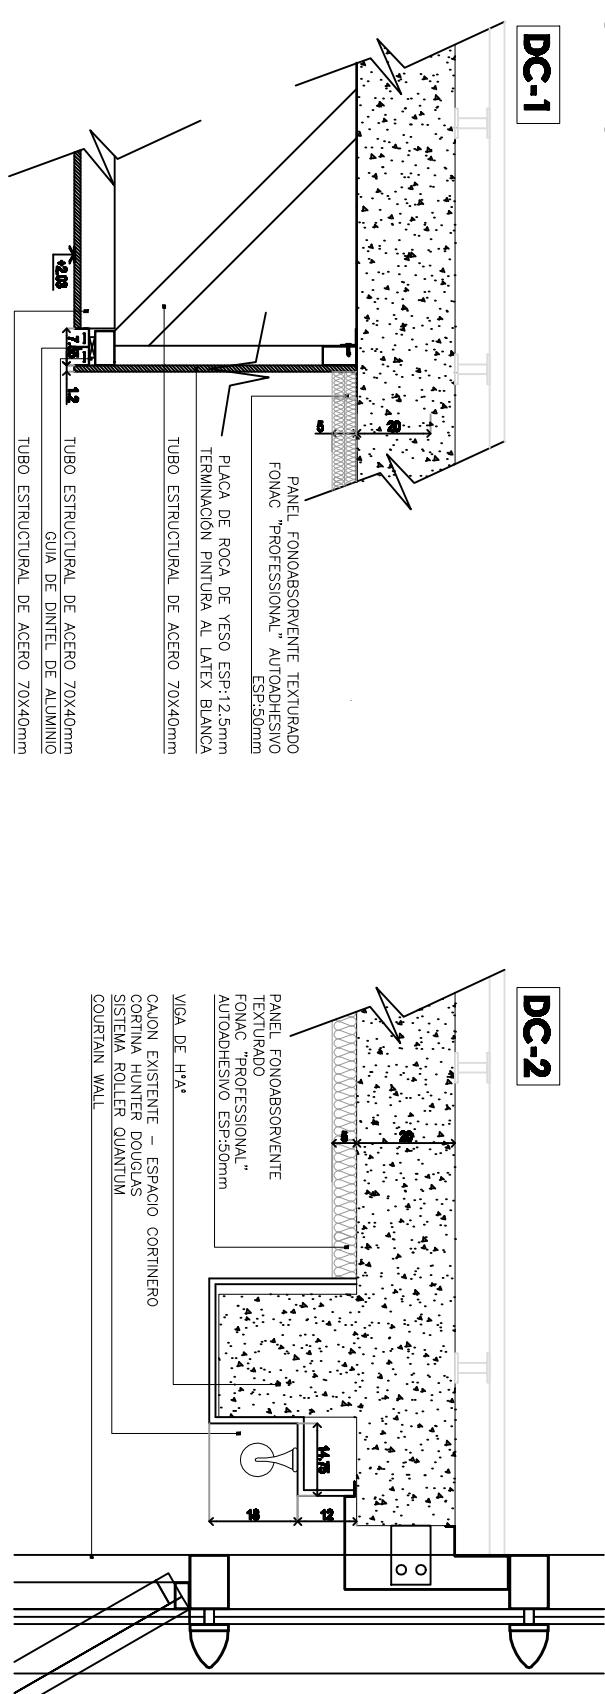

## REFERENCIAS

-  CIELOBRASO PVC TIPO BARROCO.
-  CIELOBRASO SUSPENDIDO  
PLACA DE ROCA DE VERO 89x9mm  
CON BARRA PERIMETRAL.
-  PANELES FONOLASORANTES  
PVCAC ALCOBADERIVOS
-  ARTEFACTO LUMINACION 1 - A DENIR
-  ARTEFACTO LUMINACION 2 - A DENIR
-  ARTEFACTO LUMINACION 3 - A DENIR
-  RETILIA DE ENTERRACION - EXISTENTE
-  SPRINKLER - EXISTENTE

