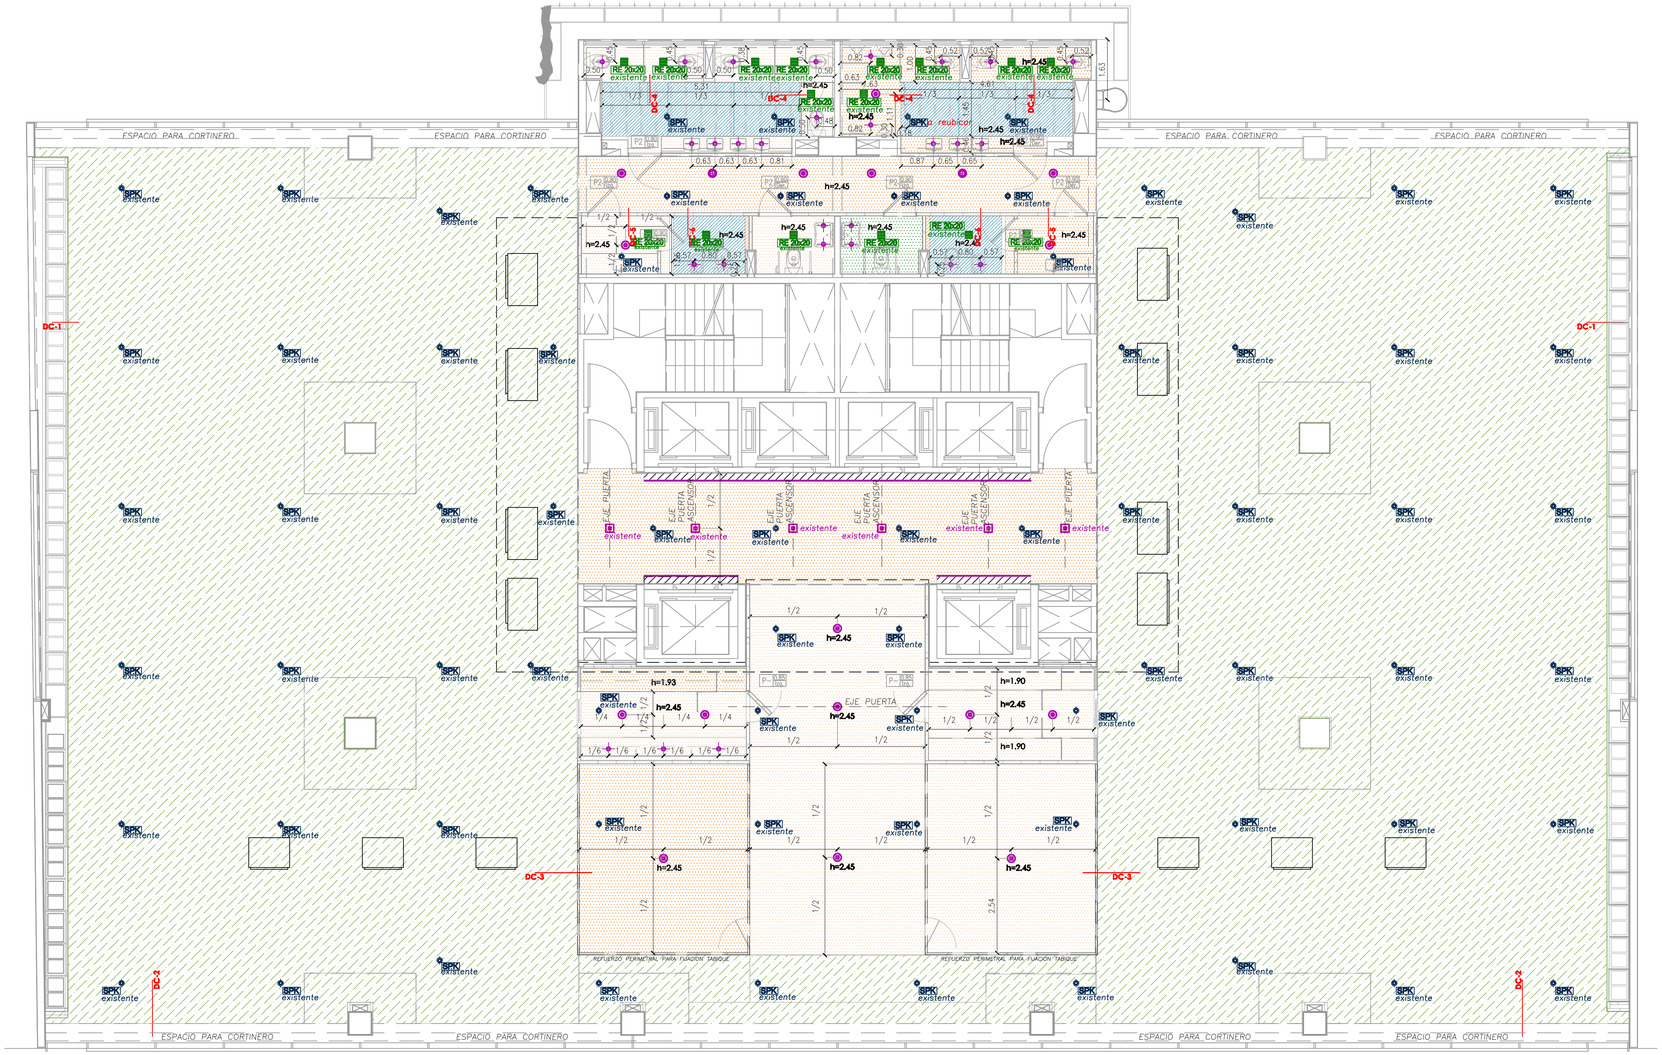

10° PISO - PLANTA CIELORRASOS
ESC. 1:75

DETALLES CIELORRASOS
ESC. 1:15

DC-1

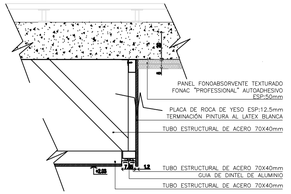

DC-2

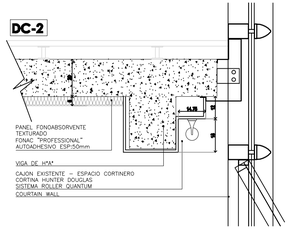

DC-3

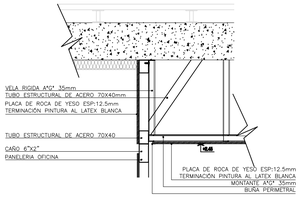

DC-4

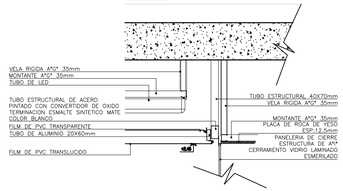

DC-5

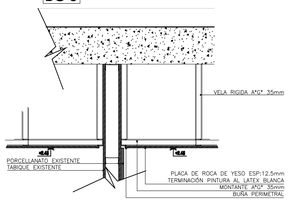

DC-6

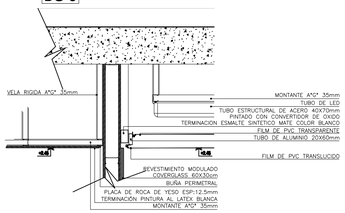

REFERENCIAS

- CIELORRASO PVC TIPO BARRISOL
- CIELORRASO SUSPENDIDO PLACA DE ROCA DE YESO ESP:9mm CON BURA PERIMETRAL
- PANELES FONOABSORVENTES FONAC AUTOADHESIVOS
- ARTEFACTO ILUMINACION 1 - A DEFINIR
- ARTEFACTO ILUMINACION 2 - A DEFINIR
- ARTEFACTO ILUMINACION 3 - A DEFINIR
- REJILLA DE EXTRACCIÓN - EXISTENTE
- SPRINKLER - EXISTENTE

CORTE DE UBICACION

Pondal Malenchini
Arquitectura & Landplanning
Arquitecto Alejandro Pablo Pondal Malenchini
Mat. CPAU 6000
Tel/Fax: (54-11) 4777-7000/7767
www.pondalmalenchini.com

QBE SEGUROS
LA BUENOS AIRES
-AV. DEL LIBERTADOR 6350 - CABA-

Av. Del Libertador 6350
C.A.B.A. - BUENOS AIRES

OBSERVACIONES

Nº	Fecha	Detalle

NOTAS

LAS COTAS INDICADAS FUERON CONSIDERADAS TOMANDO COMO NIVEL 0 EL NIVEL DE PISO TERMINADO (N.P.T.) DE PLANTA BAJA.

TODAS LAS DIMENSIONES, COTAS Y NIVELES SERAN VERIFICADAS POR EL CONTRATISTA, A CARGO DE CONSTRUIR, POR LO CUAL TRAERA APAREJADA LA RESPONSABILIDAD DE ESTE ESTUDIO Y SERA EL UNICO RESPONSABLE DE LAS MODIFICACIONES NO INFORMADAS.

ESTE PLANO DEBE SER LEIDO EN FORMA CONJUNTA CON EL RESTO DE LOS PLANOS DE LA OBRA.

PLANO DE

10° PISO
PLANTA DE CIELORRASOS

Fecha	Escala
28/12/2012	1:75

Número de Plano

CR10