VISTA 1
ESC. 1:25

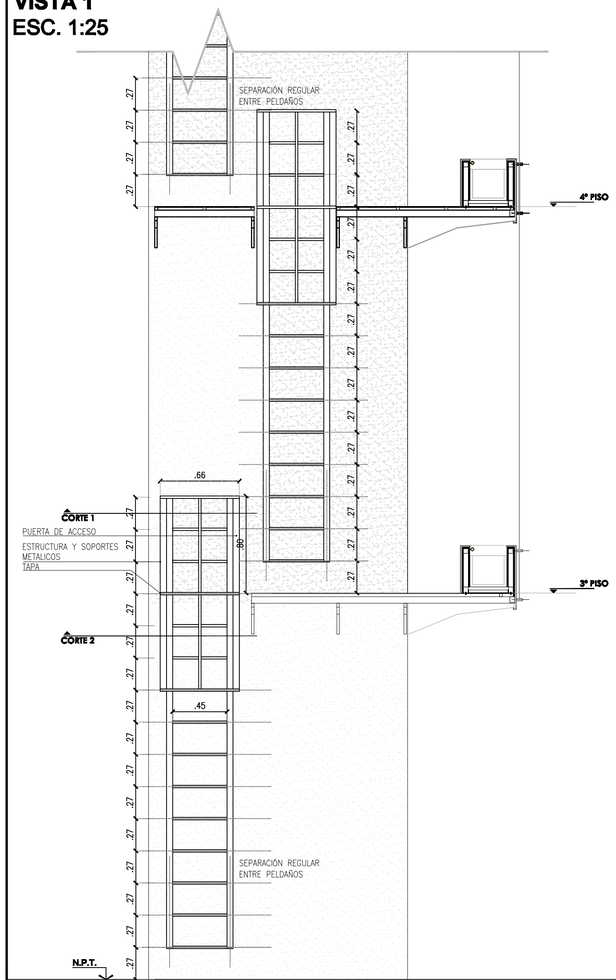

ESCALERA GATO
DETALLE DE FIJACION

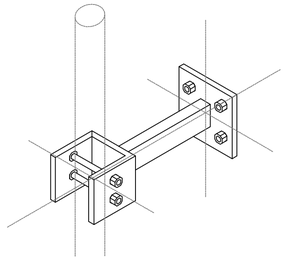

DT-1
ESC. 1:25

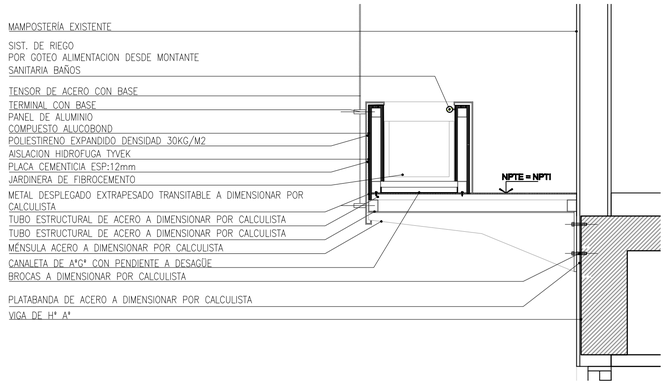

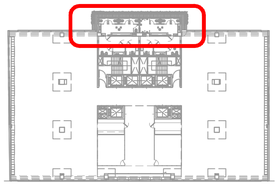

PLANTA DE UBICACION
ESC. 1:500

DT-05_PLATAFORMA PARA CANTEROS

	3º	4º PISO	6º	7º	8º	9º	10º	11º		
		CANT.	1	1	1	1	1	1	1	1

DT-2- ESCALERA GATO
ESC. 1:25

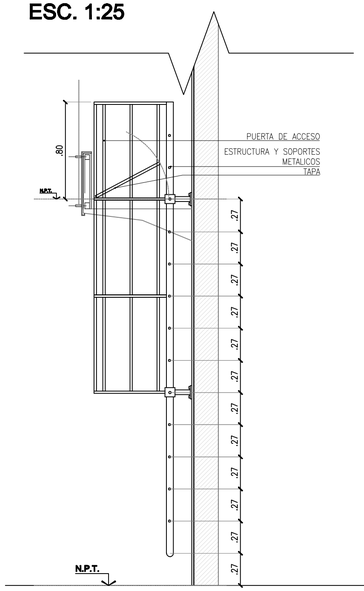

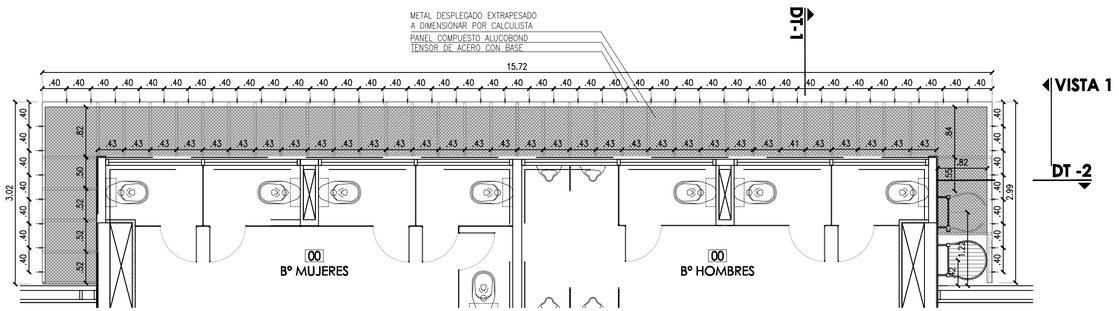

PLANTA - PISOS PARES
ESC. 1:50

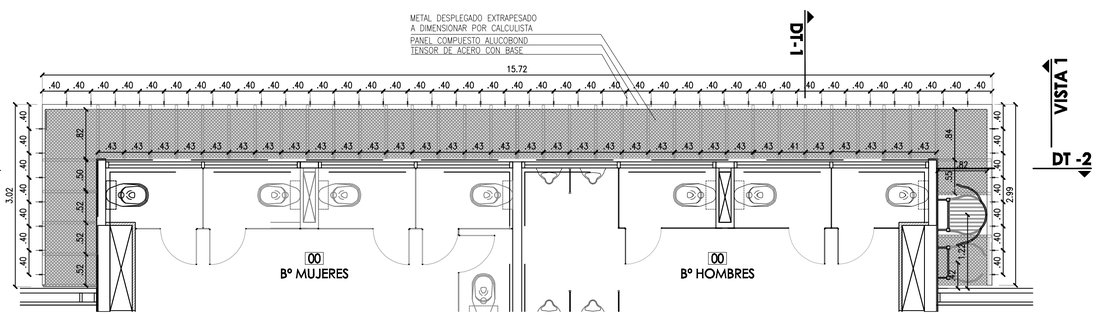

PLANTA - PISOS IMPARES
ESC. 1:50

ESCALERA GATO
ESC. 1:25

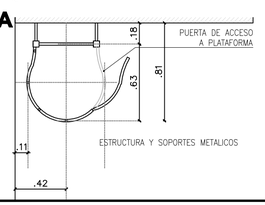

ESCALERA GATO
ESC. 1:25

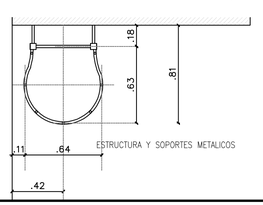

Pondal Malenchini
Arquitectura & Landplanning

QBE SEGUROS
LA BUENOS AIRES
-AV. DEL LIBERTADOR 6350 - CABA-

Av. Del Libertador 6350
CABA - BUENOS AIRES

OBSERVACIONES
No Fecha Revisión

NOTAS
LAS COTAS INDICADAS FUERON CONSIDERADAS TOMANDO COMO +/-0.00 EL NIVEL DE PISO TERMINADO (NPT) DE PLANTA BAJA.
TODAS LAS DIMENSIONES, COTAS Y NIVELES ESTARÁN VERIFICADAS POR EL MAESTRO MAYOR DE OBRA, POR LO TANTO NINGUNA DIFERENCIA, CON RESPECTO A ESTOS PLANOS DARÁN LUGAR A CONCEPTO ADICIONAL NI PRORROGAS DE PLAZO DE OBRA.
LA FIRMA DEL PROFESIONAL EN EL PLANO VERIFICA ESTAR TOTALMENTE INTERIORIZADO DE LO CON LA DIRECCIÓN DE OBRA.

PLANO DE
DETALLE
PLATAFORMA
CONTRAFACHADA

Fecha 28/12/2012
Escala 1:75

Número de Plano
D05