


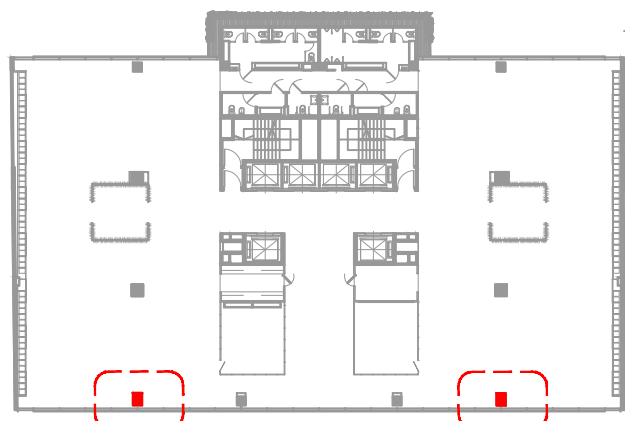


PLANTA DE UBICACION
ESC. 1:500


C1

PISO	3°	4°	5°	6°	7°	8°	9°	10°	11°	TOTAL
CANT.	2	2	2	2	2	2	2	2	2	18


DETALLE ESQUINA 1
ESC. 1:5

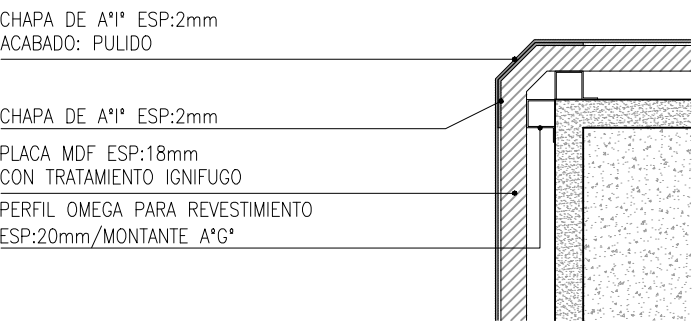

DETALLE ESQUINA 2
ESC. 1:5

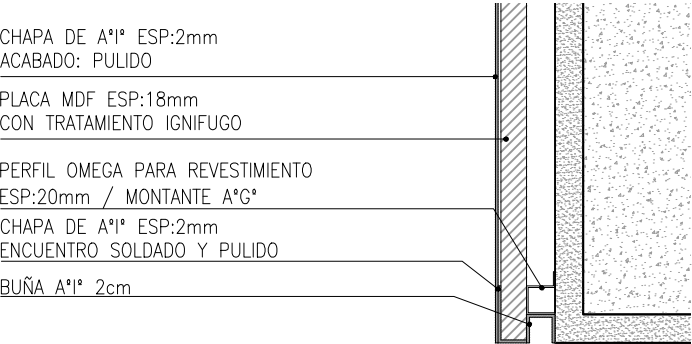


VER DETALLE ESQUINA 1


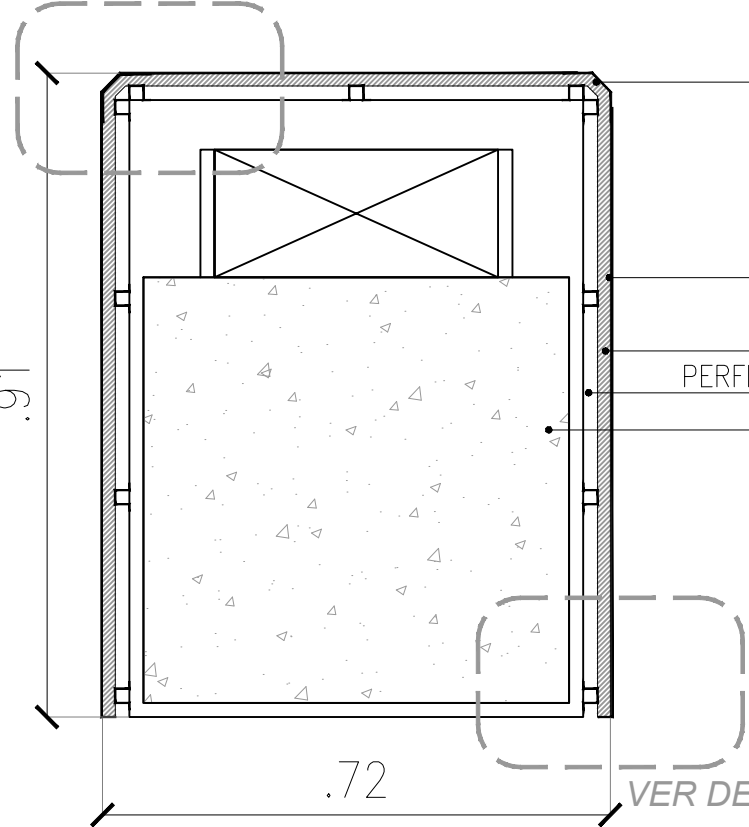


C1-PLANTA
ESC. 1:10

C1-VISTA 1
ESC. 1:25

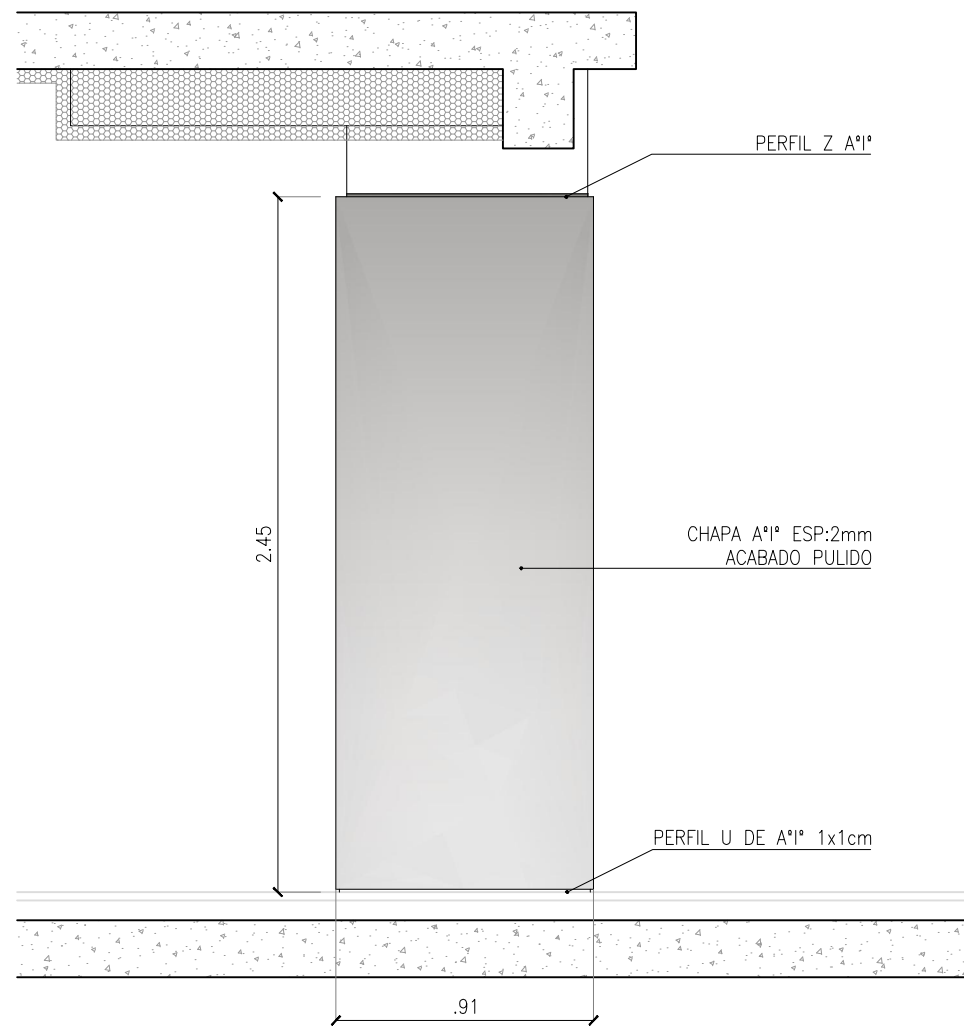

C1-VISTA2
ESC. 1:25

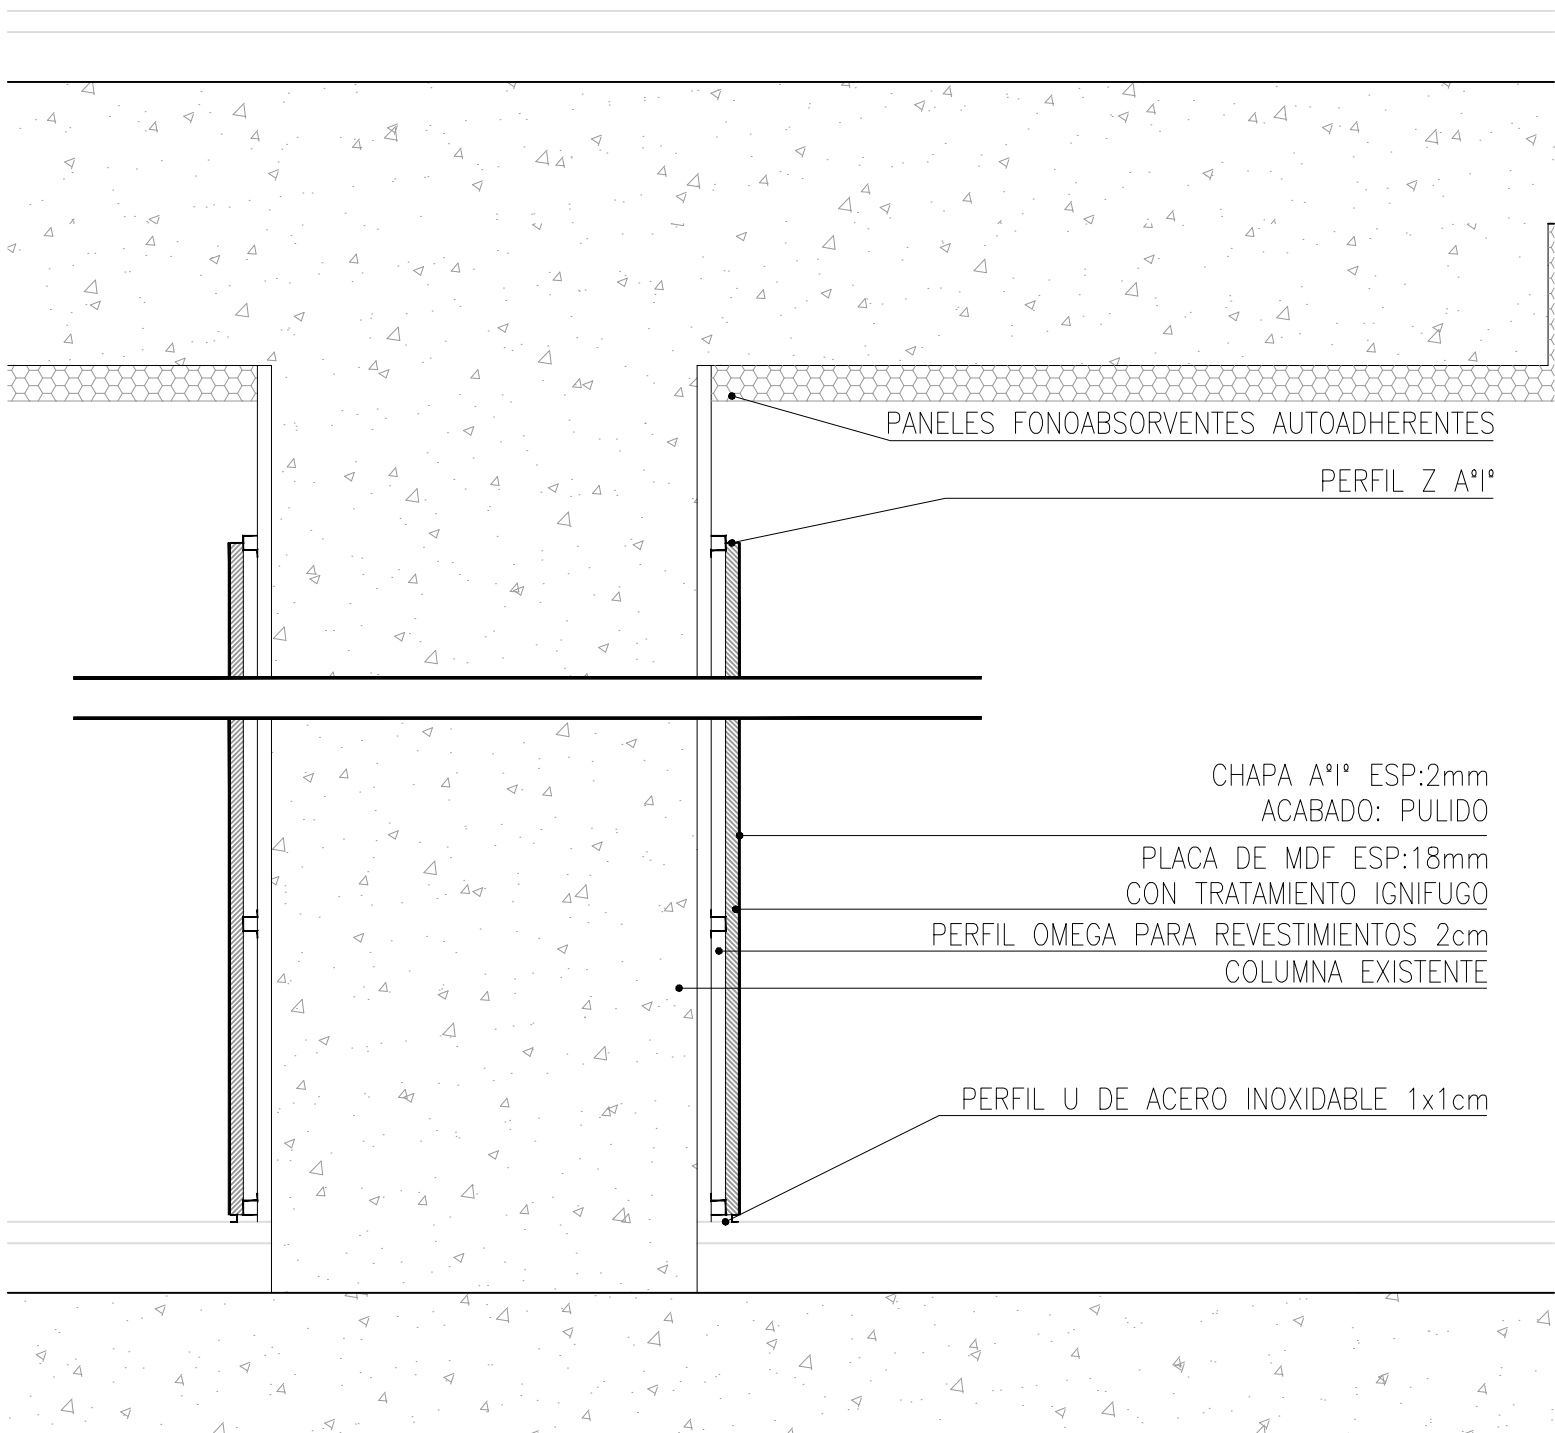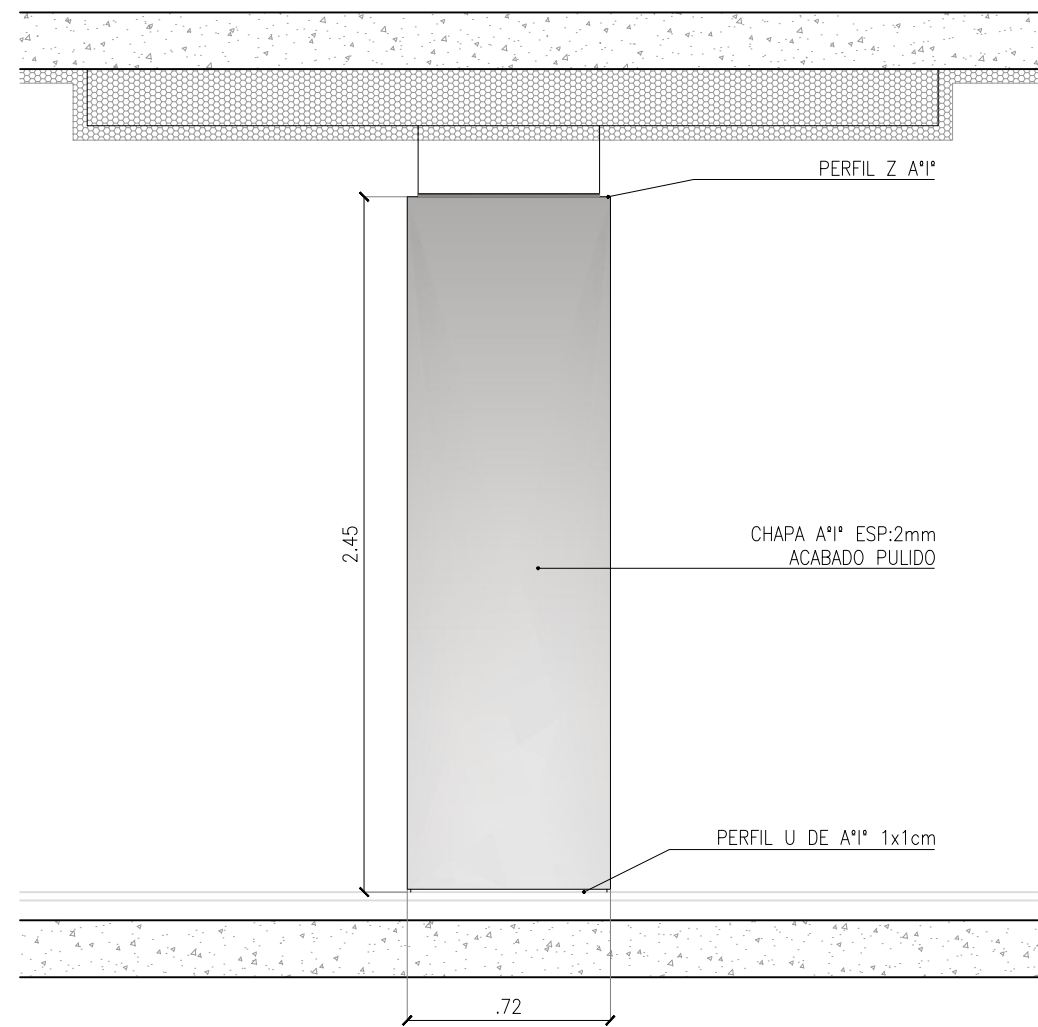

C1-CORTE
ESC. 1:10



Pondal Malenchini
Arquitectura & Landplanning

INTERPRETE: TOMAS GONZALEZ / SAN GREGORIO
BARRIO: ARIAS - 4000000
TEL: 4713 - 7004 / 7767
www.pondalmalenchini.com

QBE SEGUROS
LA BUENOS AIRES
-AV. DEL LIBERTADOR 6350 - CABA-

Av. Del Libertador 6350
CABA - BUENOS AIRES

OBSERVACIONES

No Fecha Revisado

NOTAS

LAS COTAS INDICADAS FUERON CONSIDERADAS TOMANDO COMO +/-0.00 EL NIVEL DE PISO TERMINADO (N.P.T.) DE PLANTA BAJA. TODAS LAS DIMENSIONES, COTAS Y NIVELES SERAN VERIFICADAS POR CUENTA Y CARGO DEL CONTRATISTA POR LO TANTO NINGUNA DIFERENCIA CON RESPECTO A ESTOS PLANOS DARAN LUGAR A COSTOS ADICIONALES NI PRORROGAS DE PLAZO DE OBRA. LAS COTAS INDICADAS EN ESTE PLANO SON INDICATIVAS Y DEBERAN VERIFICARSE JUNTO CON LA DIRECCION DE OBRA.

PLANO DE

REVESTIMIENTO
COLUMNAS
-C1-

Fecha
28/12/2012

Escala

-

Número de Plano

R04