


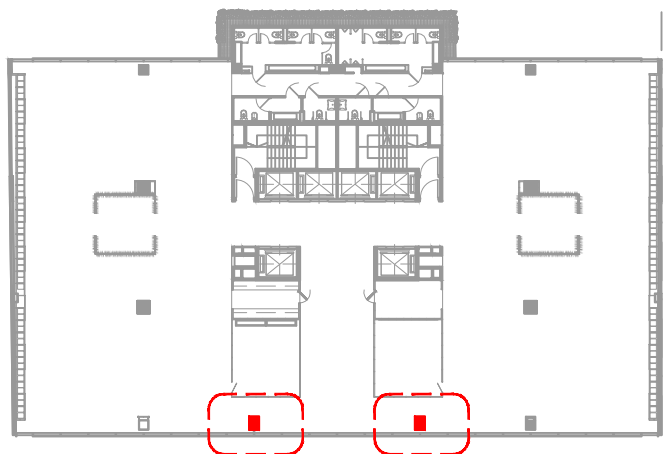

PLANTA DE UBICACION
ESC. 1:500


C2

PISO	3°	4°	5°	6°	7°	8°	9°	10°	11°	TOTAL
CANT.	2	2	2	2	2	2	2	2	2	18

DETALLE ESQUINA 1
ESC. 1:5

CHAPA DE A°I° ESP:2mm
ACABADO: PULIDO

CHAPA DE A°I° ESP:2mm
PLACA MDF ESP:18mm
CON TRATAMIENTO IGNIFUGO
PERFIL OMEGA PARA REVESTIMIENTO
ESP:20mm/MONTANTE A°G°

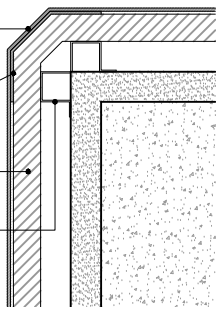


DETALLE ESQUINA 2
ESC. 1:5

CHAPA DE A°I° ESP:2mm
ACABADO: PULIDO


PLACA MDF ESP:18mm
CON TRATAMIENTO IGNIFUGO

PERFIL OMEGA PARA REVESTIMIENTO
ESP:20mm / MONTANTE A°G°
CHAPA DE A°I° ESP:2mm
ENCUENTRO SOLDADO Y PULIDO

BUÑA A°I° 2cm

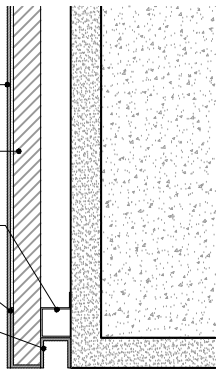


VER DETALLE ESQUINA 1


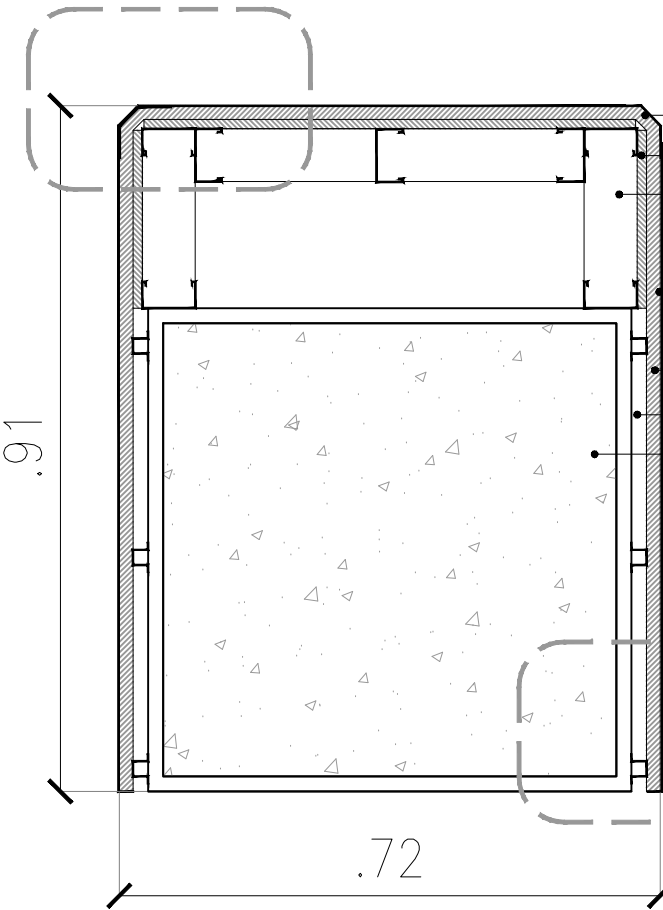


C2-PLANTA
ESC. 1:10


C2-VISTA 1
ESC. 1:25

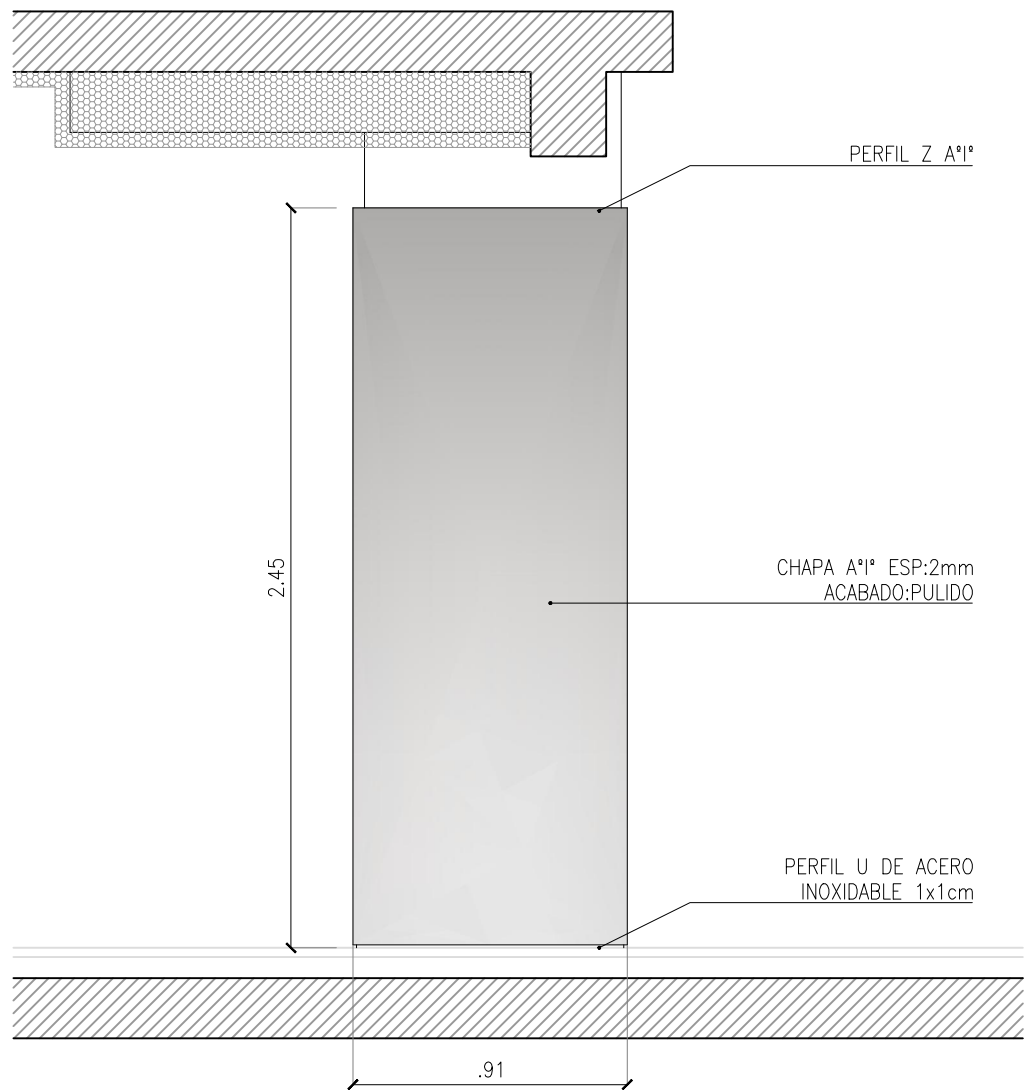

C2-VISTA2
ESC. 1:25

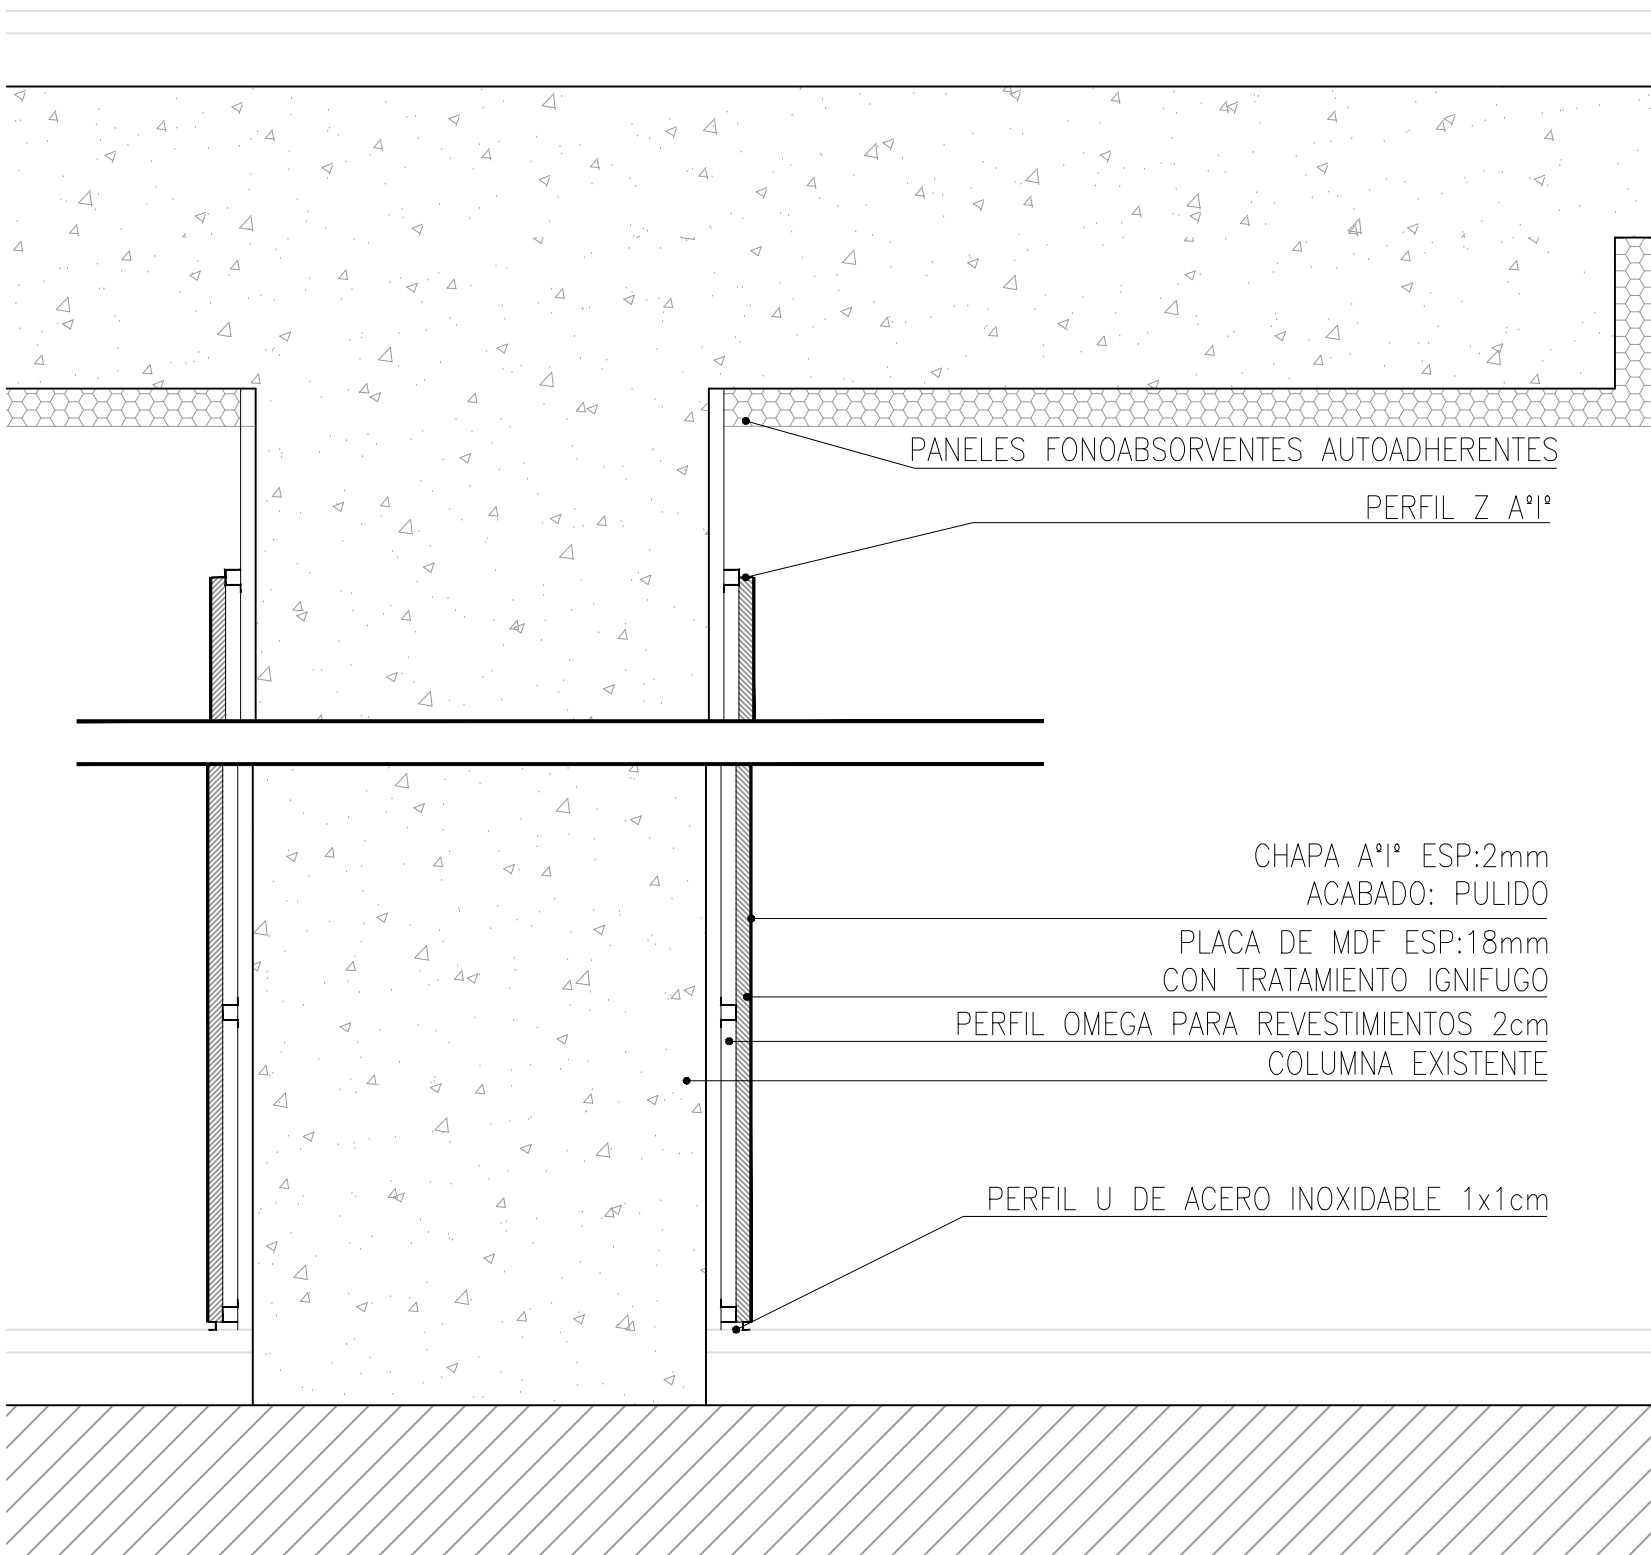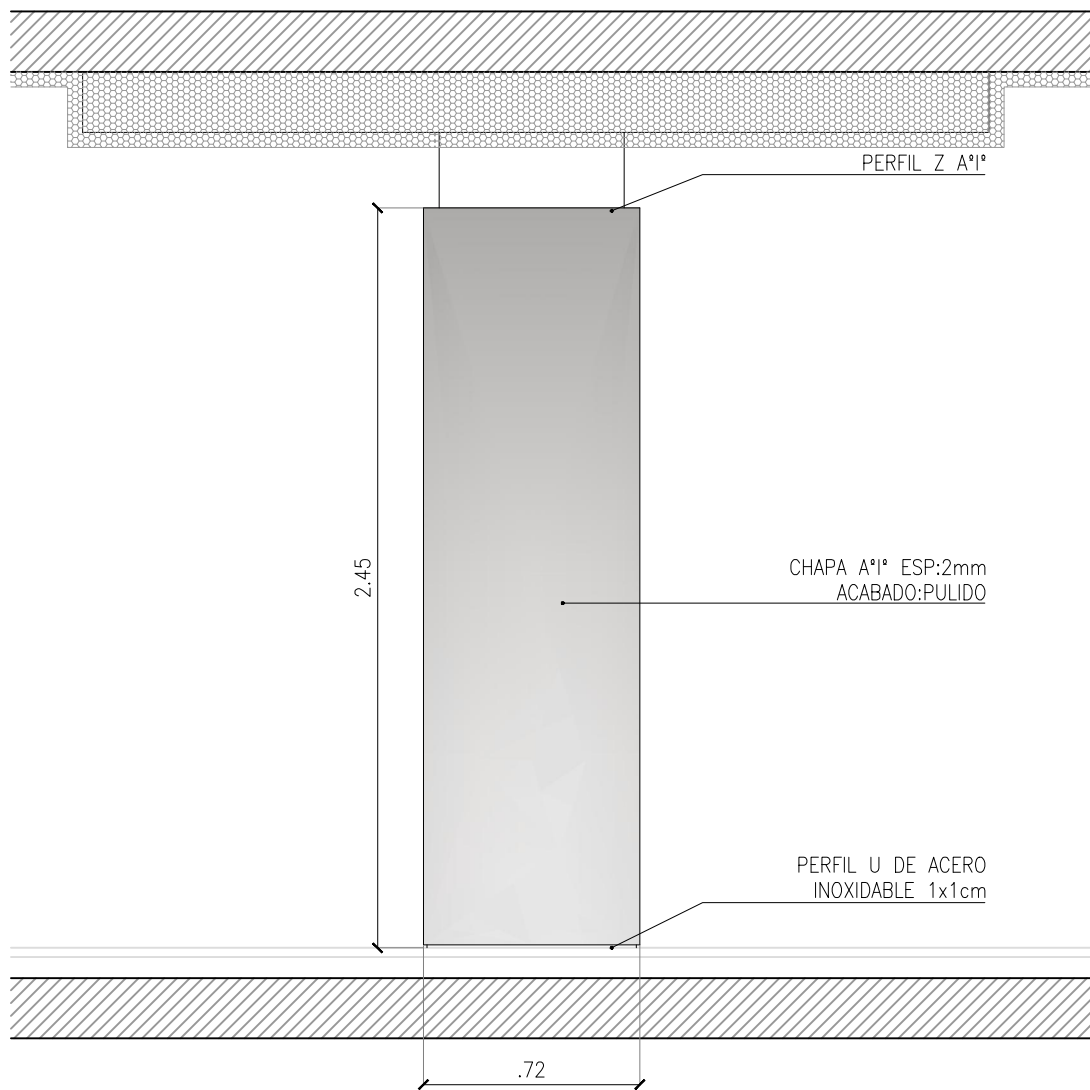

C2-CORTE
ESC. 1:10

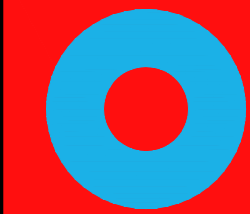

Pondal Malenchini
Arquitectura & Landplanning

INDEPENDIENTE TOMANSON 2932 / SAN ISIDRO
BUENOS AIRES - ARGENTINA
5411-4715-7094 / 7102
www.pondalmalenchini.com

QBE SEGUROS
LA BUENOS AIRES
-AV. DEL LIBERTADOR 6350 - CABA-

Av. Del Libertador 6350
C.A.B.A. - BUENOS AIRES

OBSERVACIONES		
No	Fecha	Revisado

NOTAS
LAS COTAS INDICADAS FUERON
CONSIDERADAS TOMANDO COMO
+/-0.00 EL NIVEL DE PISO TERMINADO
(N.P.T.) DE PLANTA BAJA.
TODAS LAS DIMENSIONES, COTAS Y
NIVELES SERAN VERIFICADAS POR
CUENTA Y CARGO DEL CONTRATISTA
POR LO TANTO NINGUNA DIFERENCIA
CON RESPECTO A ESTOS PLANOS
DARAN LUGAR A COSTOS
ADICIONALES NI PRORROGAS DE
PLAZO DE OBRA.
LAS COTAS INDICADAS EN ESTE PLANO
SON INDICATIVAS Y DEBERAN
VERIFICARSE JUNTO CON LA
DIRECCION DE OBRA.

PLANO DE
REVESTIMIENTO
COLUMNAS
-C2-

Fecha
28/12/2012

Escala
-

Número de Plano

R04