

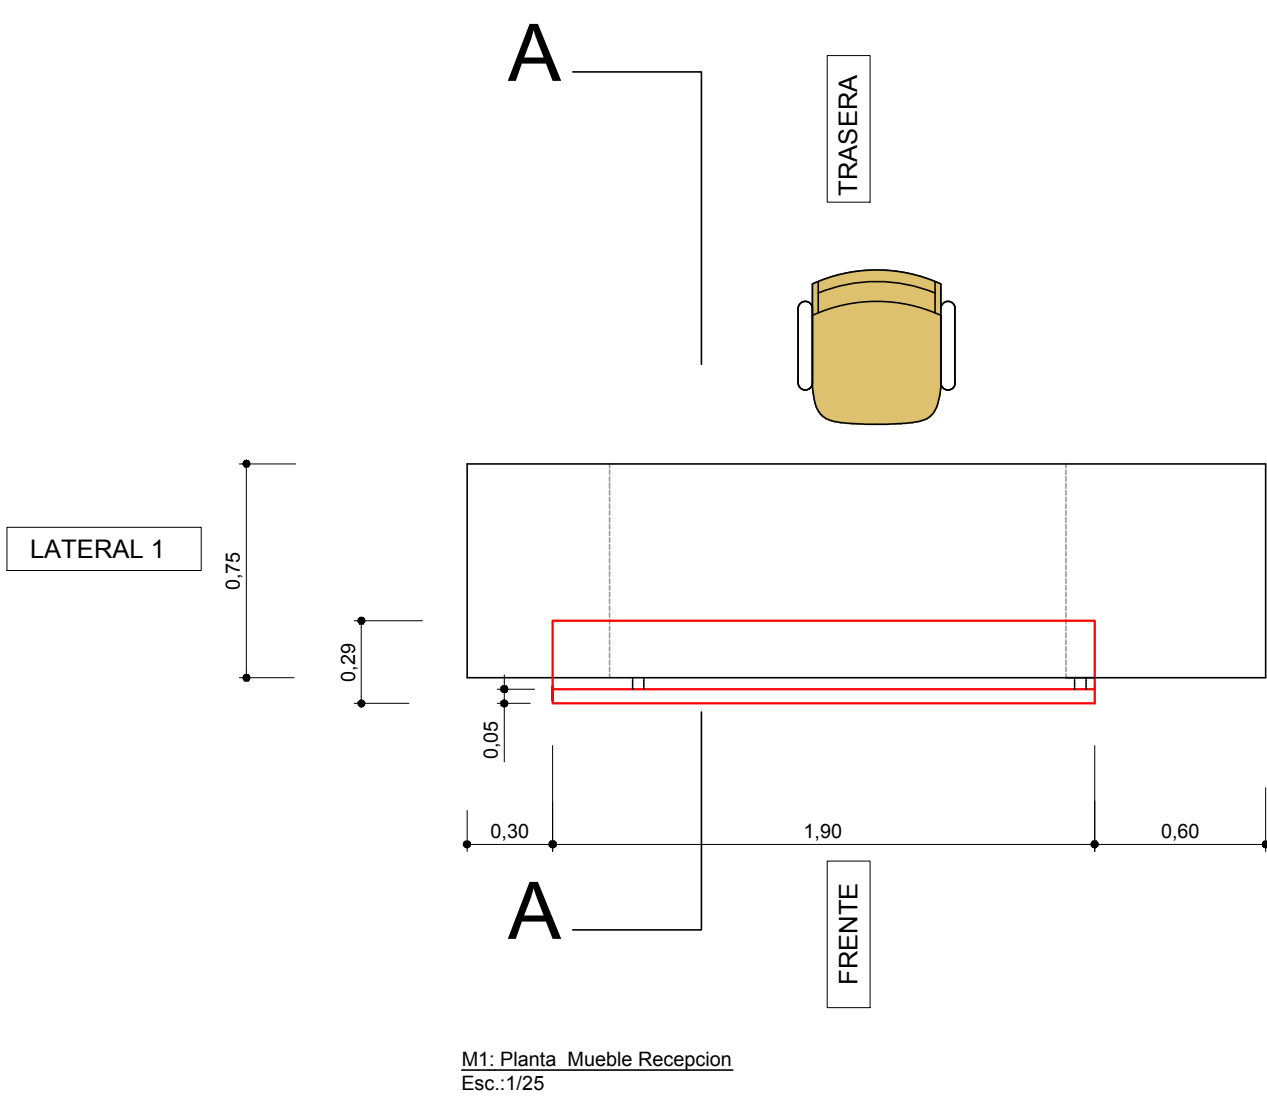



ME 1 recepcion

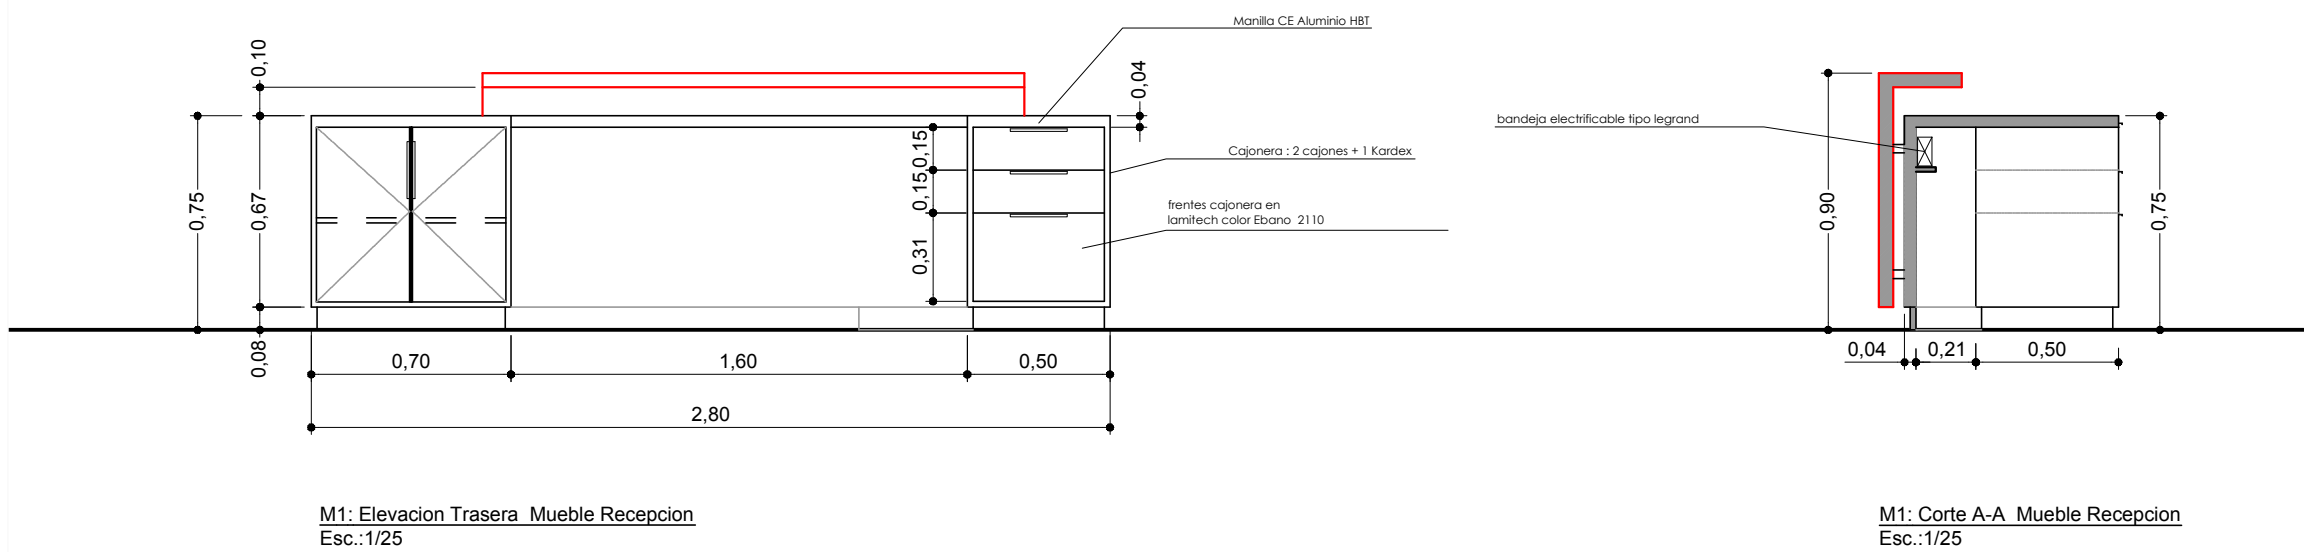


- CONSIDERAR:
- 1. CAJONERAS CON CORREDERAS TELESCOPICAS PESO MAYOR
 - 2. PASACACLES CROMADO
 - 3. CERRADURA A GUARDADOS

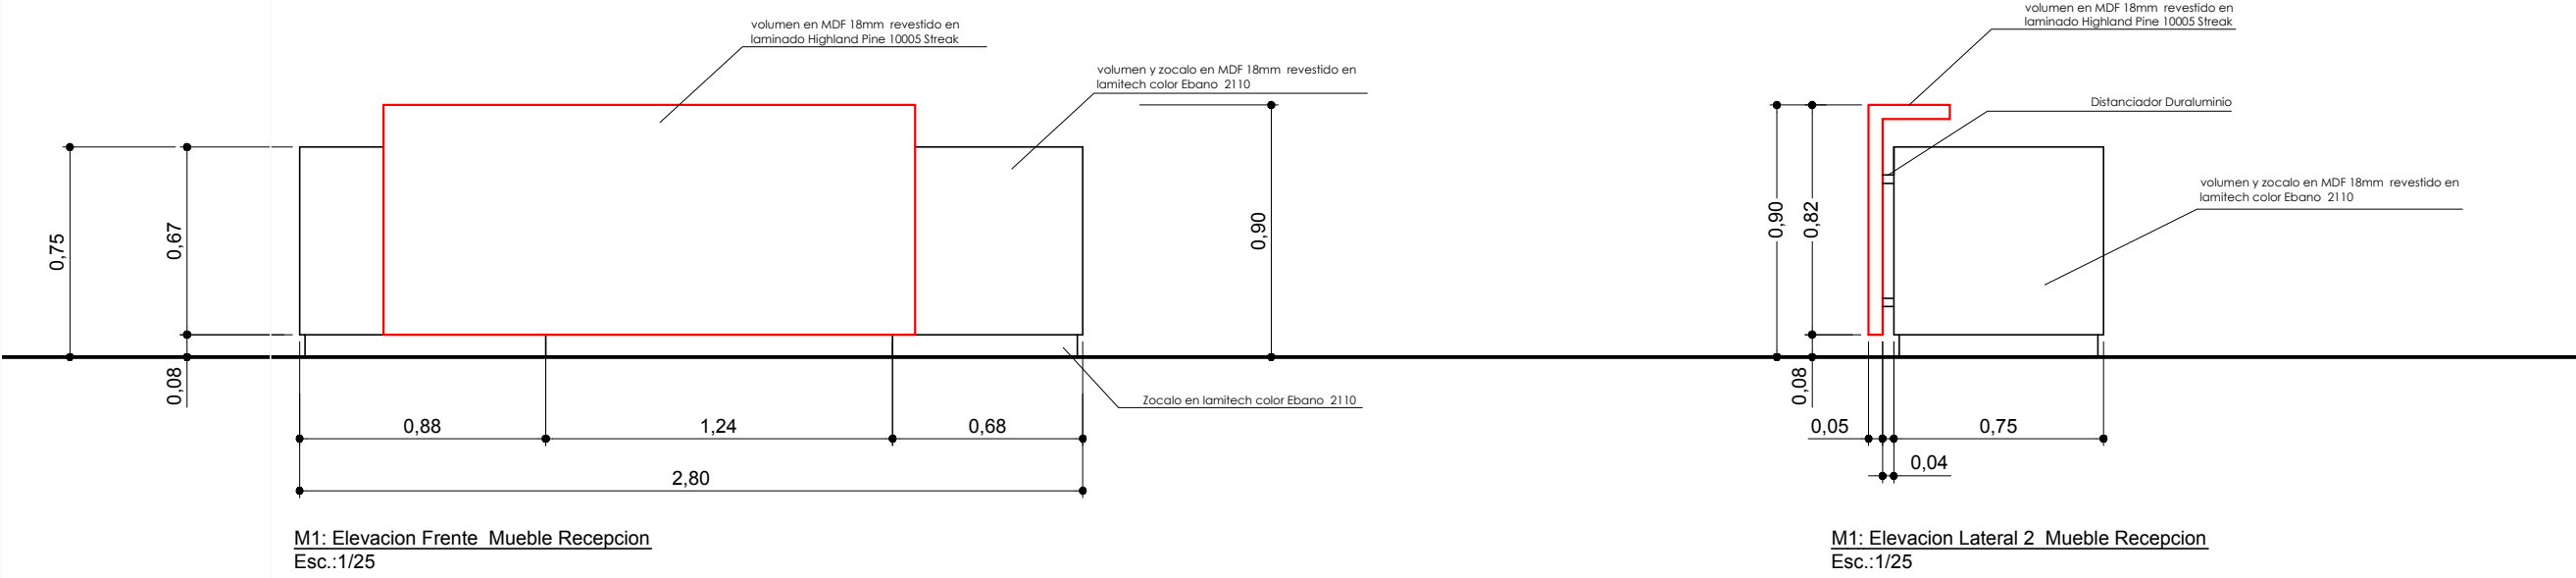



ME 2 / B
guardados h= 1.20 cm

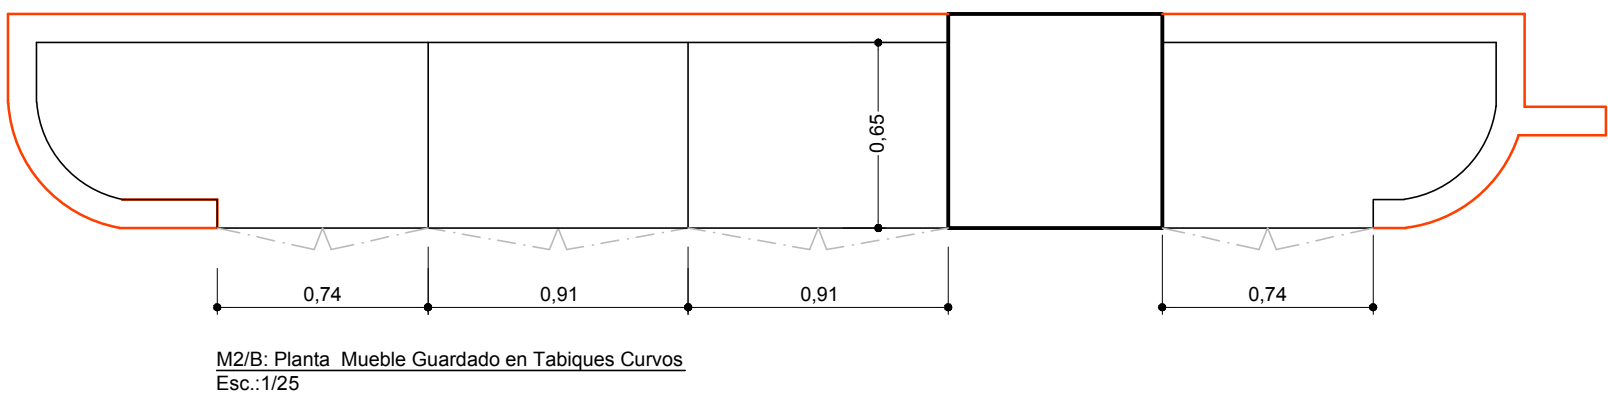

- CONSIDERAR:
- 1. KARDEX
 - 2. CERRADURAS A GUARDADOS
 - 3.LAMITECH EBANO 2110

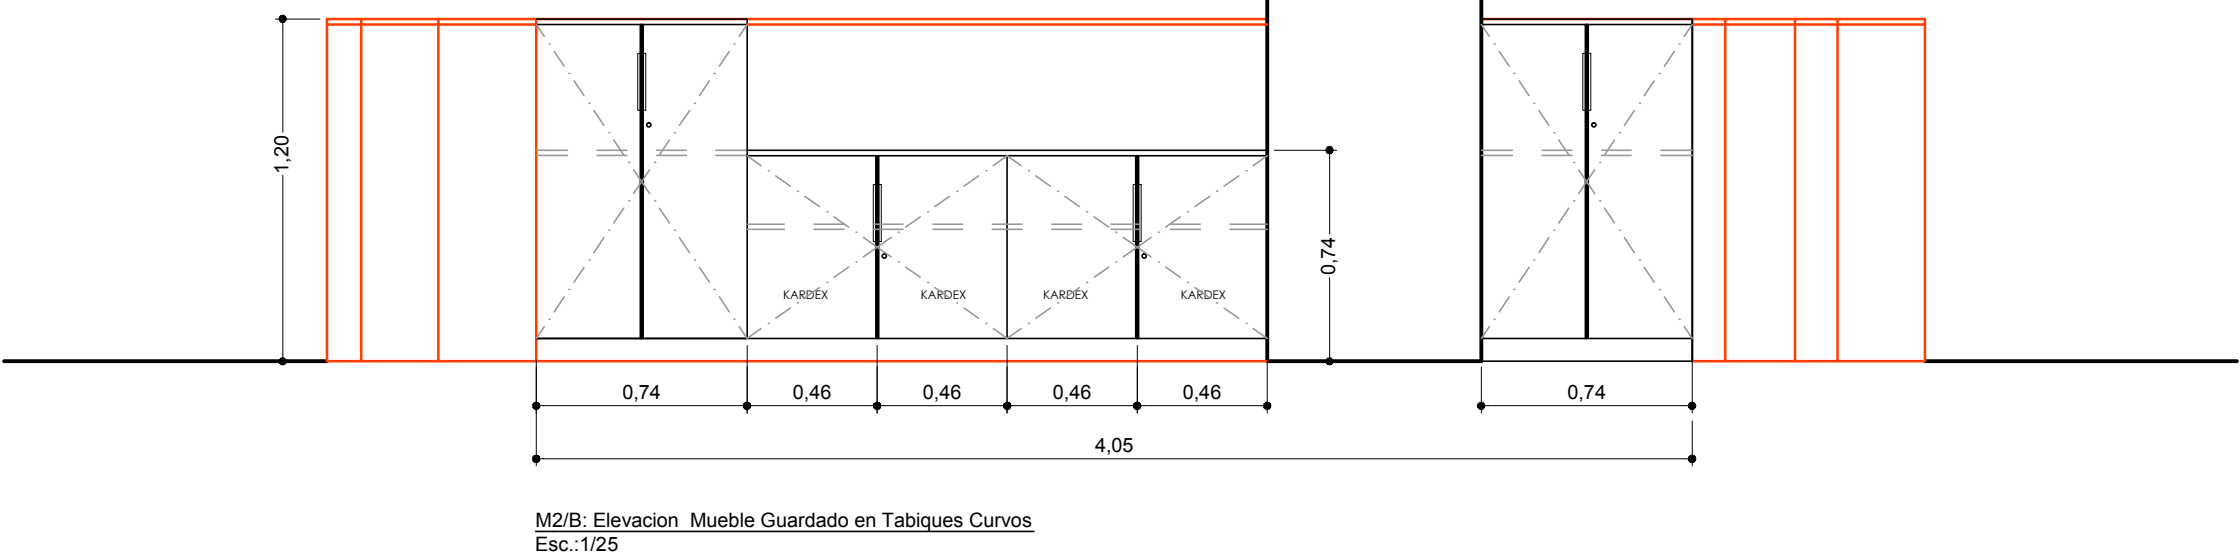

ME 2 / A
guardados h= 1.20 cm

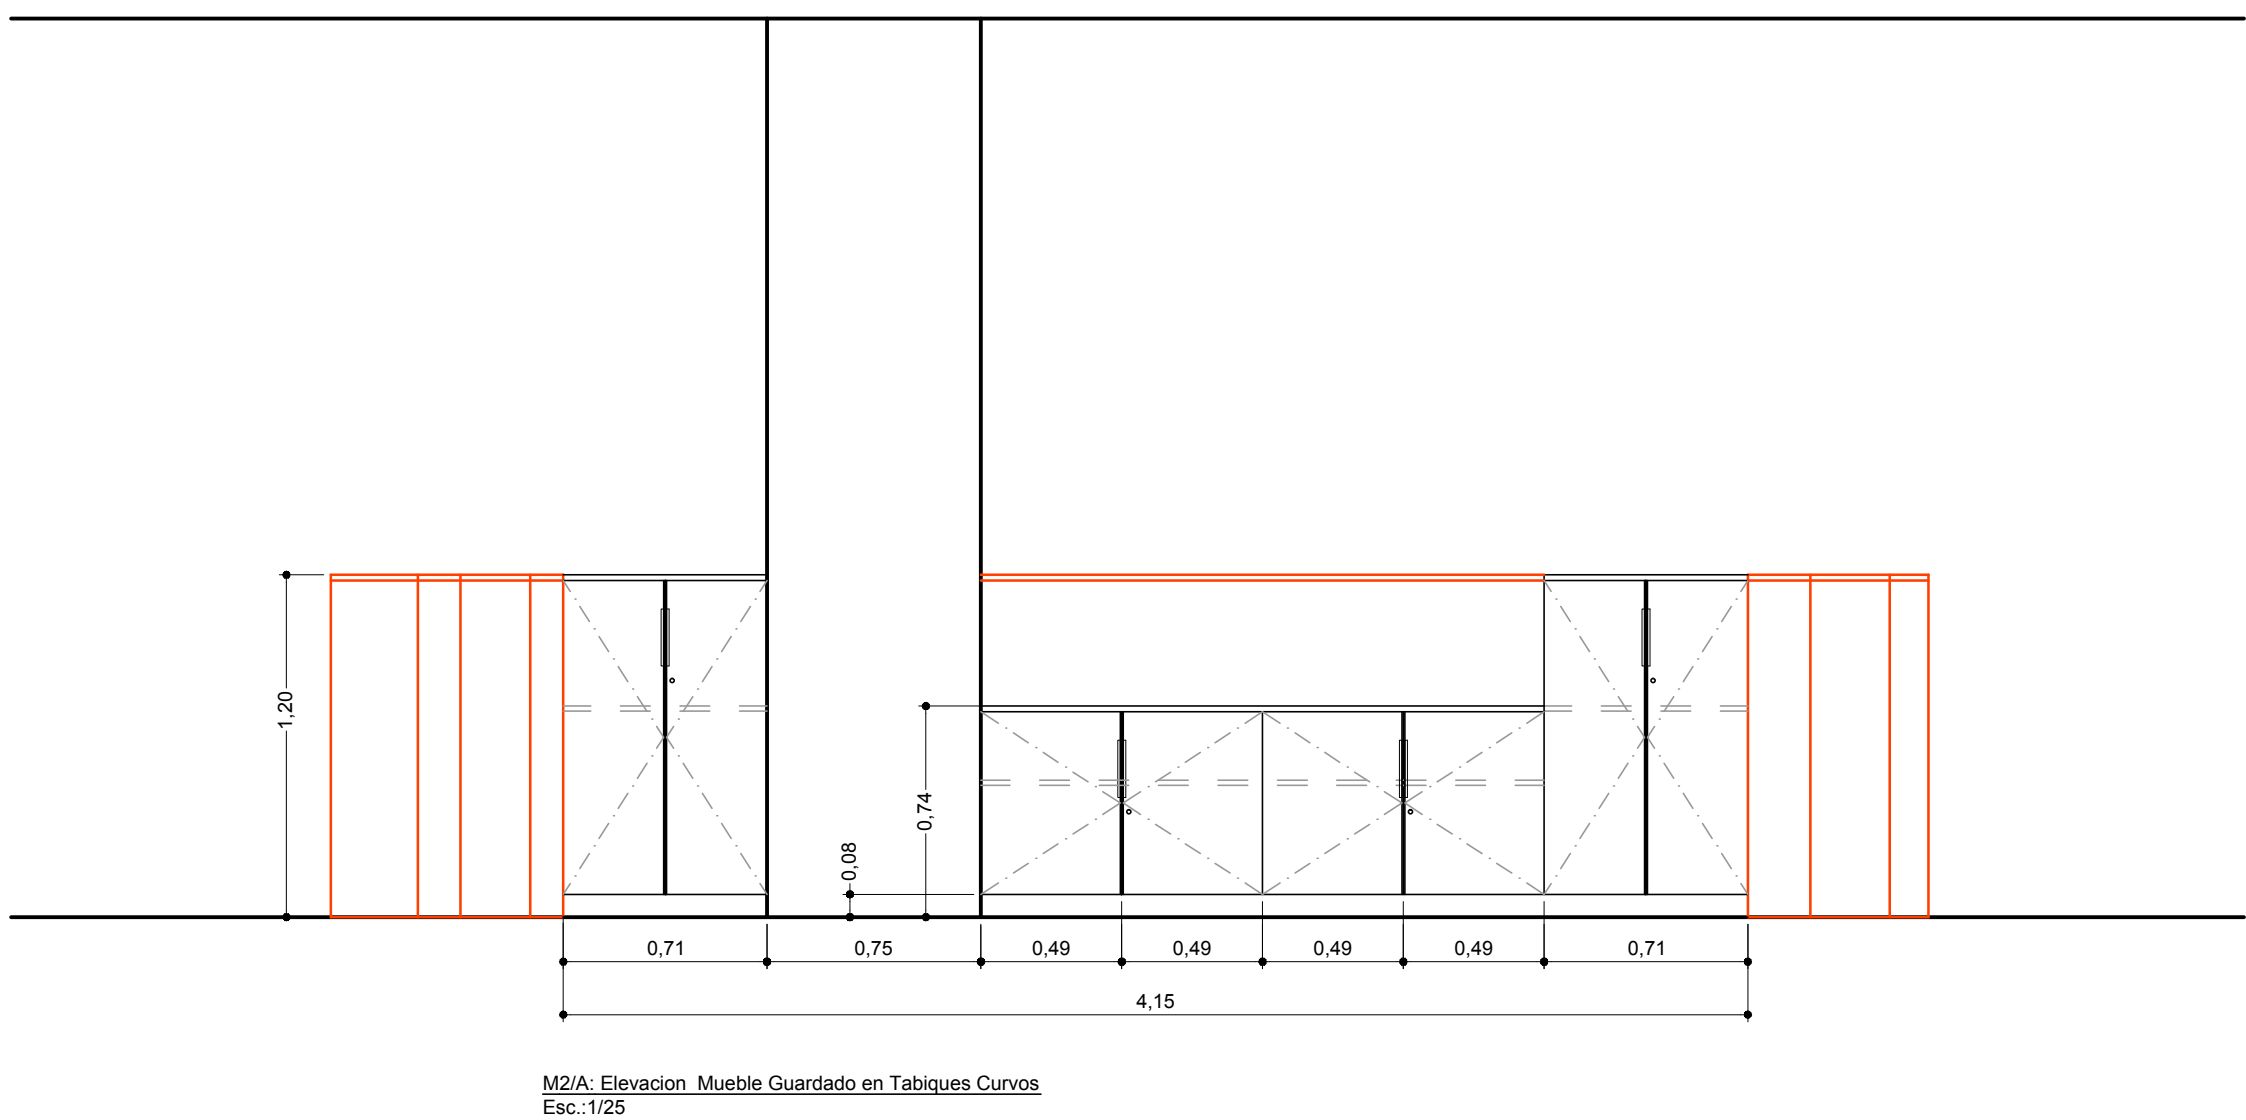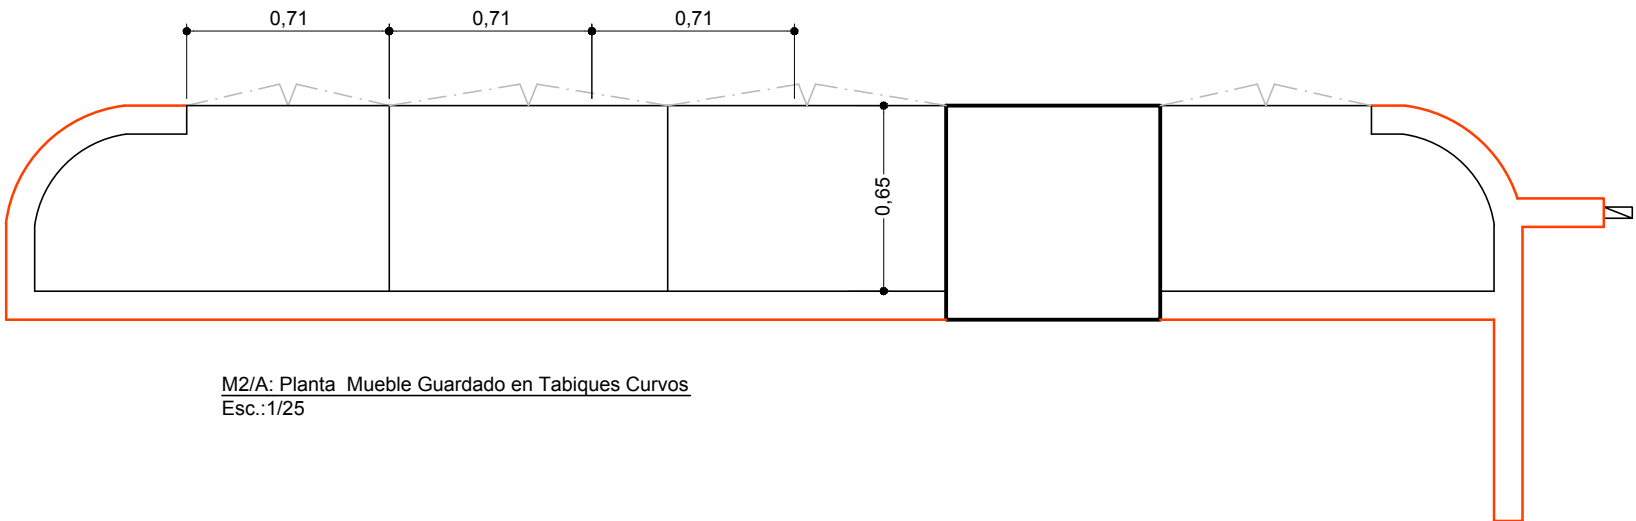

HONDA

UBICACION: AV EL PARQUE 4160

PLANO:	PLANO MUEBLES ESPECIALES L1
ESCALA:	1:25
FECHA:	NOVIEMBRE 2013
PROYECTISTA:	CONTRACT
ARCHIVO:	HM-ECE-P5-ME-AS
XREF:	
NOTAS:	

El proyecto y el diseño indicados en este plano son propiedad intelectual de Contract Chile S.A. Esta prohibido su utilizacion total o parcial sin la expresa autorizacion escrita de la empresa.

contract
AMBIENTES DE TRABAJO
CONTRACT CHILE S.A.
Dario Urzua 1955.
Providencia, Santiago, Chile
Tel.: 205 44 71 Fax: 20491198
www.contract.cl