


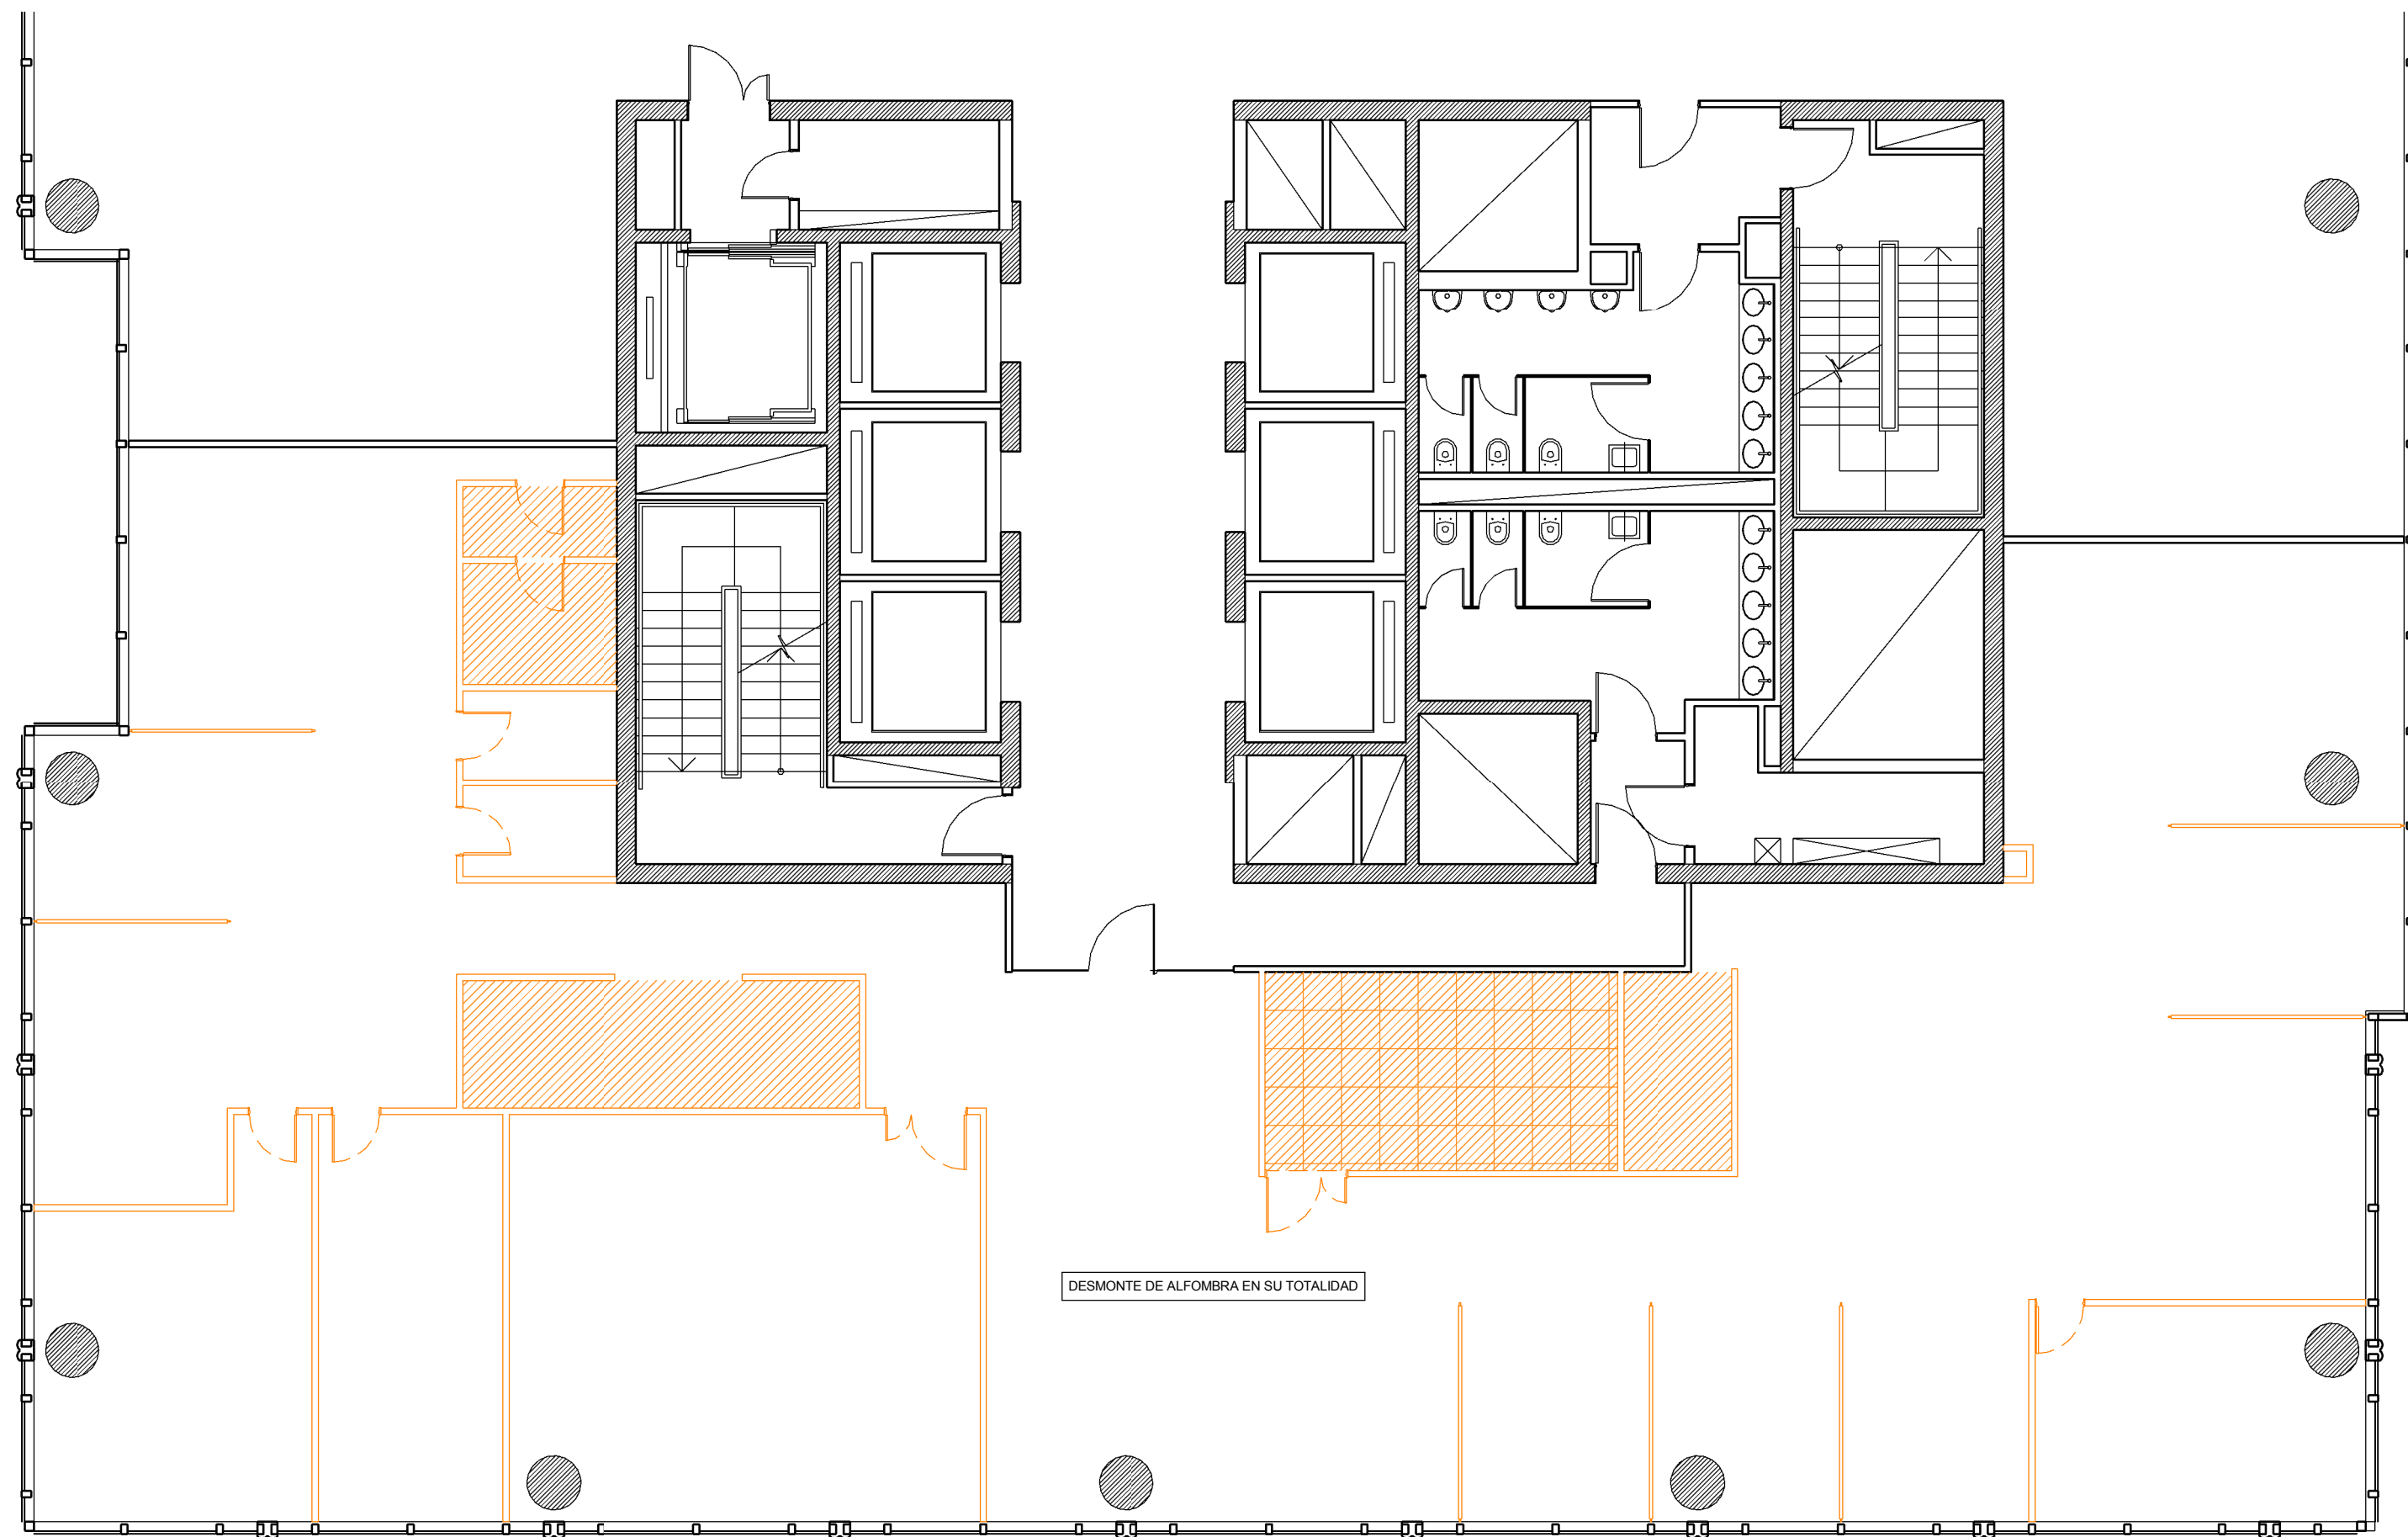

REFERENCIAS DEMOLICIÓN

- Tabiquería modular
- Tabique Durlock
- Piso técnico: desmonte y recolocación
- Cielorraso continuo a demoler



TORRE BANK BOSTON -
PISO 24 SUR

DE
0.1

PLANO	Demolición
ESCALA	1 : 100
FECHA	01.11.2013
PROYECTISTA	A.M.
NOTAS	-

Todas las medidas se verificarán en obra.

El proyecto y el diseño indicados en este plano son propiedad intelectual de Contract Rent S.A. Está prohibida su utilización total o parcial sin la expresa autorización escrita de la empresa.

contract Una empresa socia del grupo **PLANET**
Espacios de Trabajo

Tucumán 117, Piso 7 (C1049AAC)
Buenos Aires, Argentina
Tel/Fax: 54.11. 4516.0722
info@contract.com.ar
www.contract.com.ar