


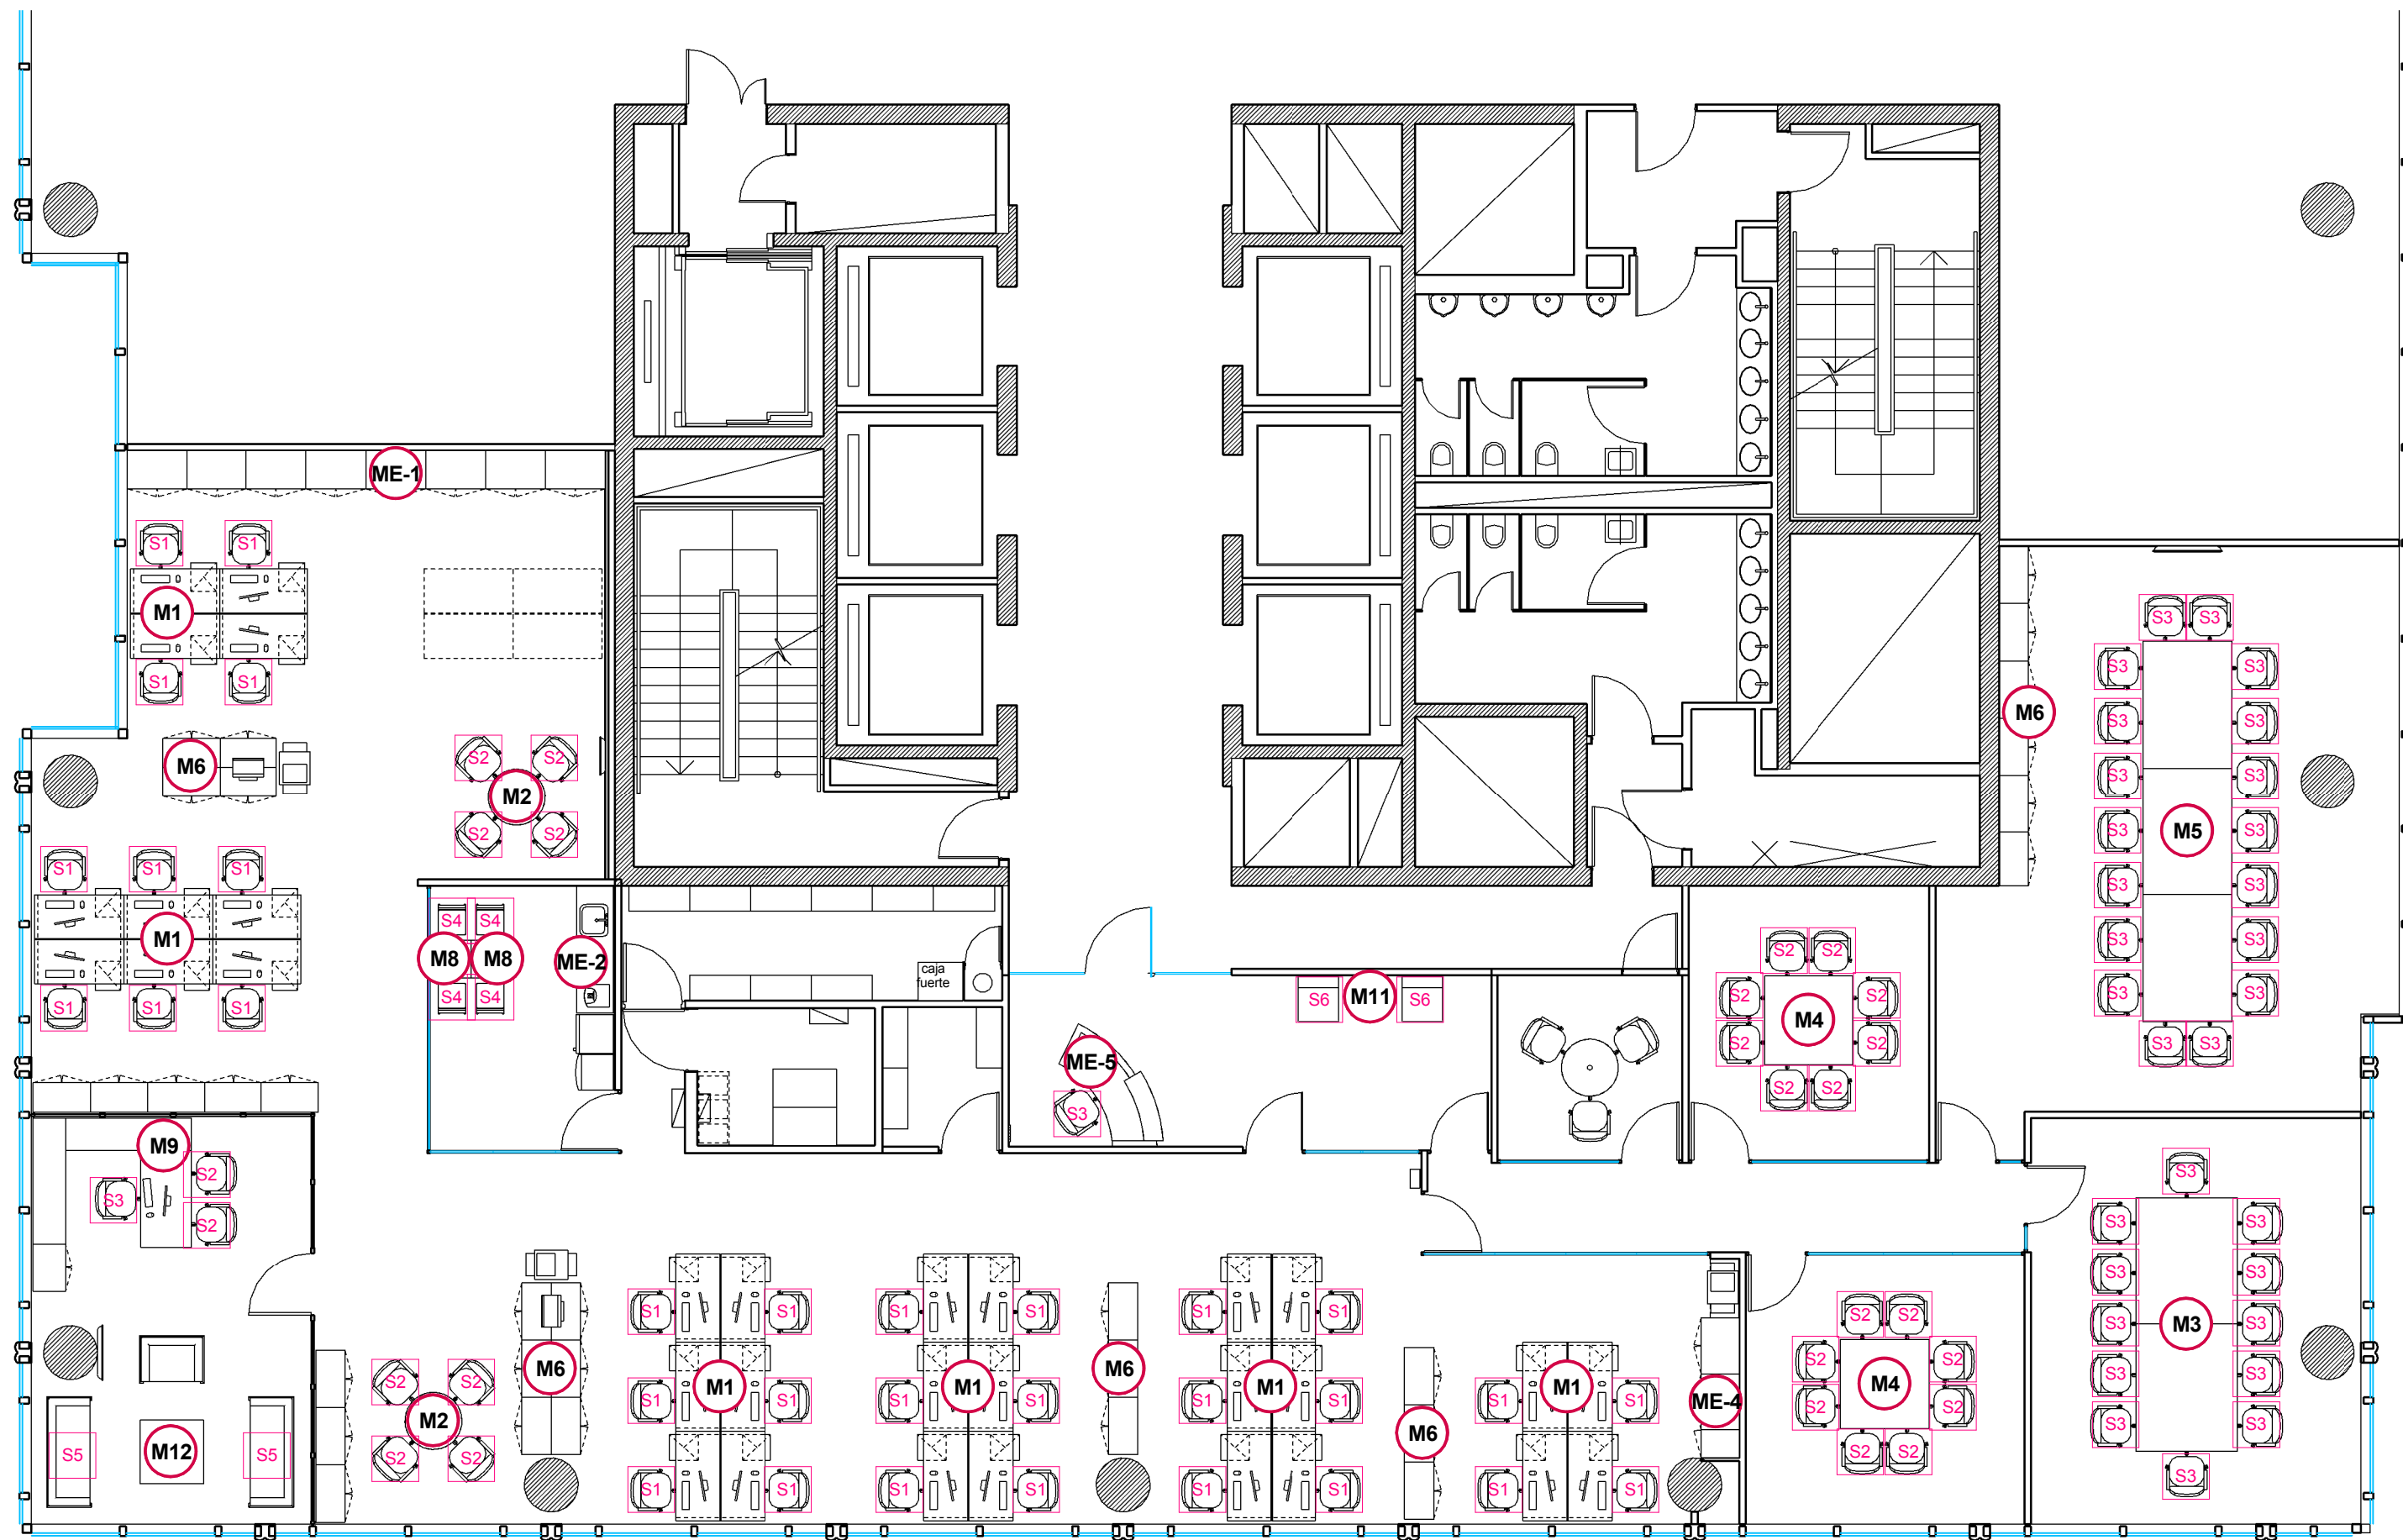

REFERENCIAS MUEBLES ESPECIALES

- ME-1** Mueble de guardado piso-techo
VER PLANO DE 7.2
- ME-2** Mueble Coffee
VER PLANO DE 7.2
- ME-3** Mueble de Recepción
VER PLANO DE 7.2
- ME-4** Mueble de guardado piso-techo
simil ME-1
- ME-5** Logo corpóreo Mitsubishi
MDF pintado colores institucionales
0.25x1.65m

REFERENCIAS SILLAS Y SILLONES

- S1** Sillas Citiz de Caporaso (opcional)
- S2** Sillas Brno existentes
- S3** Sillas Ona de Interieur Forma (opcional)
- S4** Sillas Luanda color rojo
base trineo patas cromadas
- S5** Sillón Bebi 2 cuerpos de Manífest
- S6** Sillón Paulín tapizado en cuero negro
base con patas --> A DEFINIR

REFERENCIAS EQUIPAMIENTO

- M1** Puestos de trabajo Caporaso - línea Cube
tapas 1.40x0.70m - melamina blanca
patas metálicas - pantallas color rojo
cajonera rodante
- M2** Mesa Caporaso - línea 900
0.90 diámetro - melamina blanca
- M3** Mesa existente
- M4** Mesa Caporaso - línea Cube
1.40x1.40m - wengue
- M5** Mesa Caporaso - línea Cube
6.00x1.40m - wengue
- M6** Guardado Caporaso - línea Cube
0.90x0.46x0.74m - melamina blanca
- M7** Puesto de trabajo Caporaso - línea Cube
1.60x0.70m - melamina blanca
- M8** Mesa Caporaso - Línea 900
0.60x0.60m - melamina blanca
- M9** Puesto de trabajo, archivo y biblioteca
Caporaso línea BDF - 1.90x0.80m con
extensión - wengue
Archivos de Caporaso
altura total: 2.20m
- M10** Mesa Eileen Gray de Manífest
- M11** Mesa Eileen Gray de Manífest --> A DEFINIR
- M12** Mesa a definir



**TORRE BANK BOSTON -
PISO 24 SUR**

**EQ
1.2**

PLANO Equipamiento
ESCALA 1 : 100
FECHA 01.11.2013
PROYECTISTA A.M.
NOTAS -

Todas las medidas se verificarán en obra.

El proyecto y el diseño indicados en este plano
son propiedad intelectual de Contract Rent S.A.
Está prohibida su utilización total o parcial sin la
expresa autorización escrita de la empresa.

contract Una empresa
socio del grupo
PLANET
Espacios de Trabajo

Tucumán 117, Piso 7 (C1049AAC)
Buenos Aires, Argentina
Tel/Fax 54.11. 4516.0722
info@contract.com.ar
www.contract.com.ar