


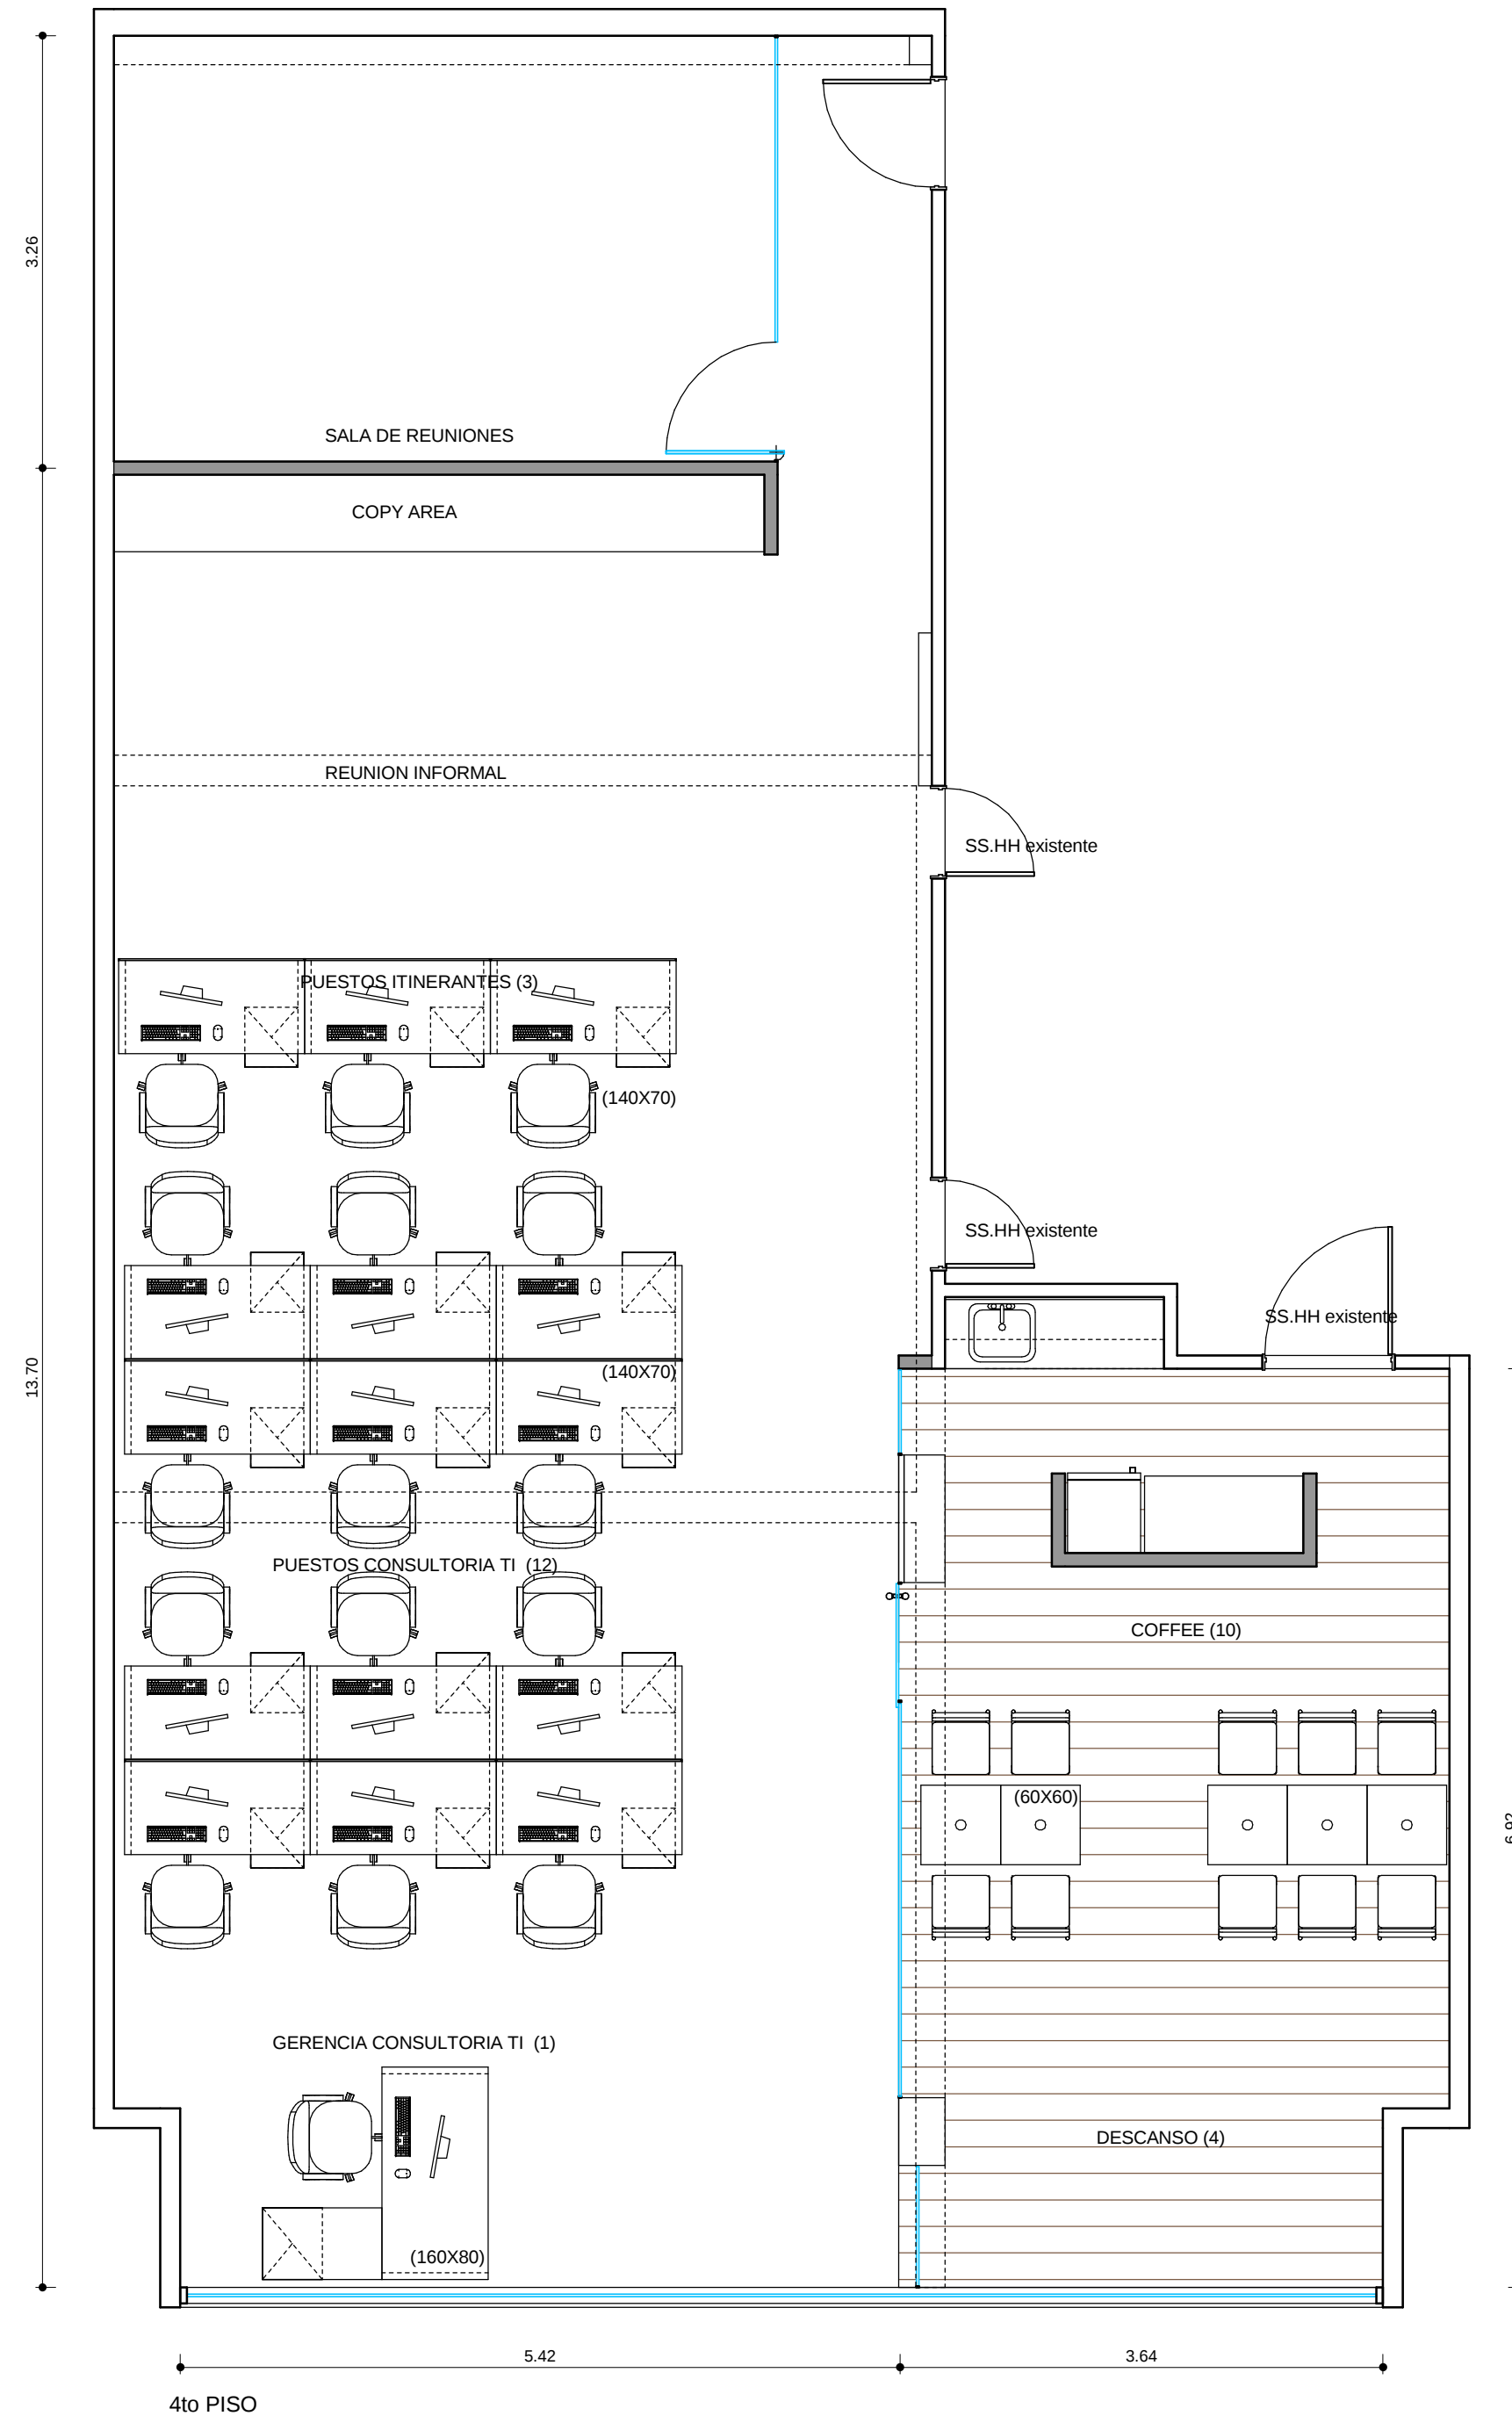

El mobiliario en el plano es meramente ilustrativo, puede sufrir ajustes y/o alteraciones

Plaza Independencia

EQ
1.1

PLANO LAYOUT
ESCALA 1:50
FECHA 25-11-2013
REVISIÓN
PROYECTISTA MR
APROBADO POR

Todas las medidas se verificarán en obra.

El proyecto y el diseño indicados en este plano son propiedad intelectual de Artvix S.A. Está prohibida su utilización total o parcial sin la expresa autorización escrita de la empresa.

contract Una empresa
socio del grupo
PLANET
Espacios de Trabajo

L. A. de Herrera 1248 | 811
World Trade Center
Montevideo, Uruguay
Tel/Fax: 598 2622 8291
www.contract.com.uy