


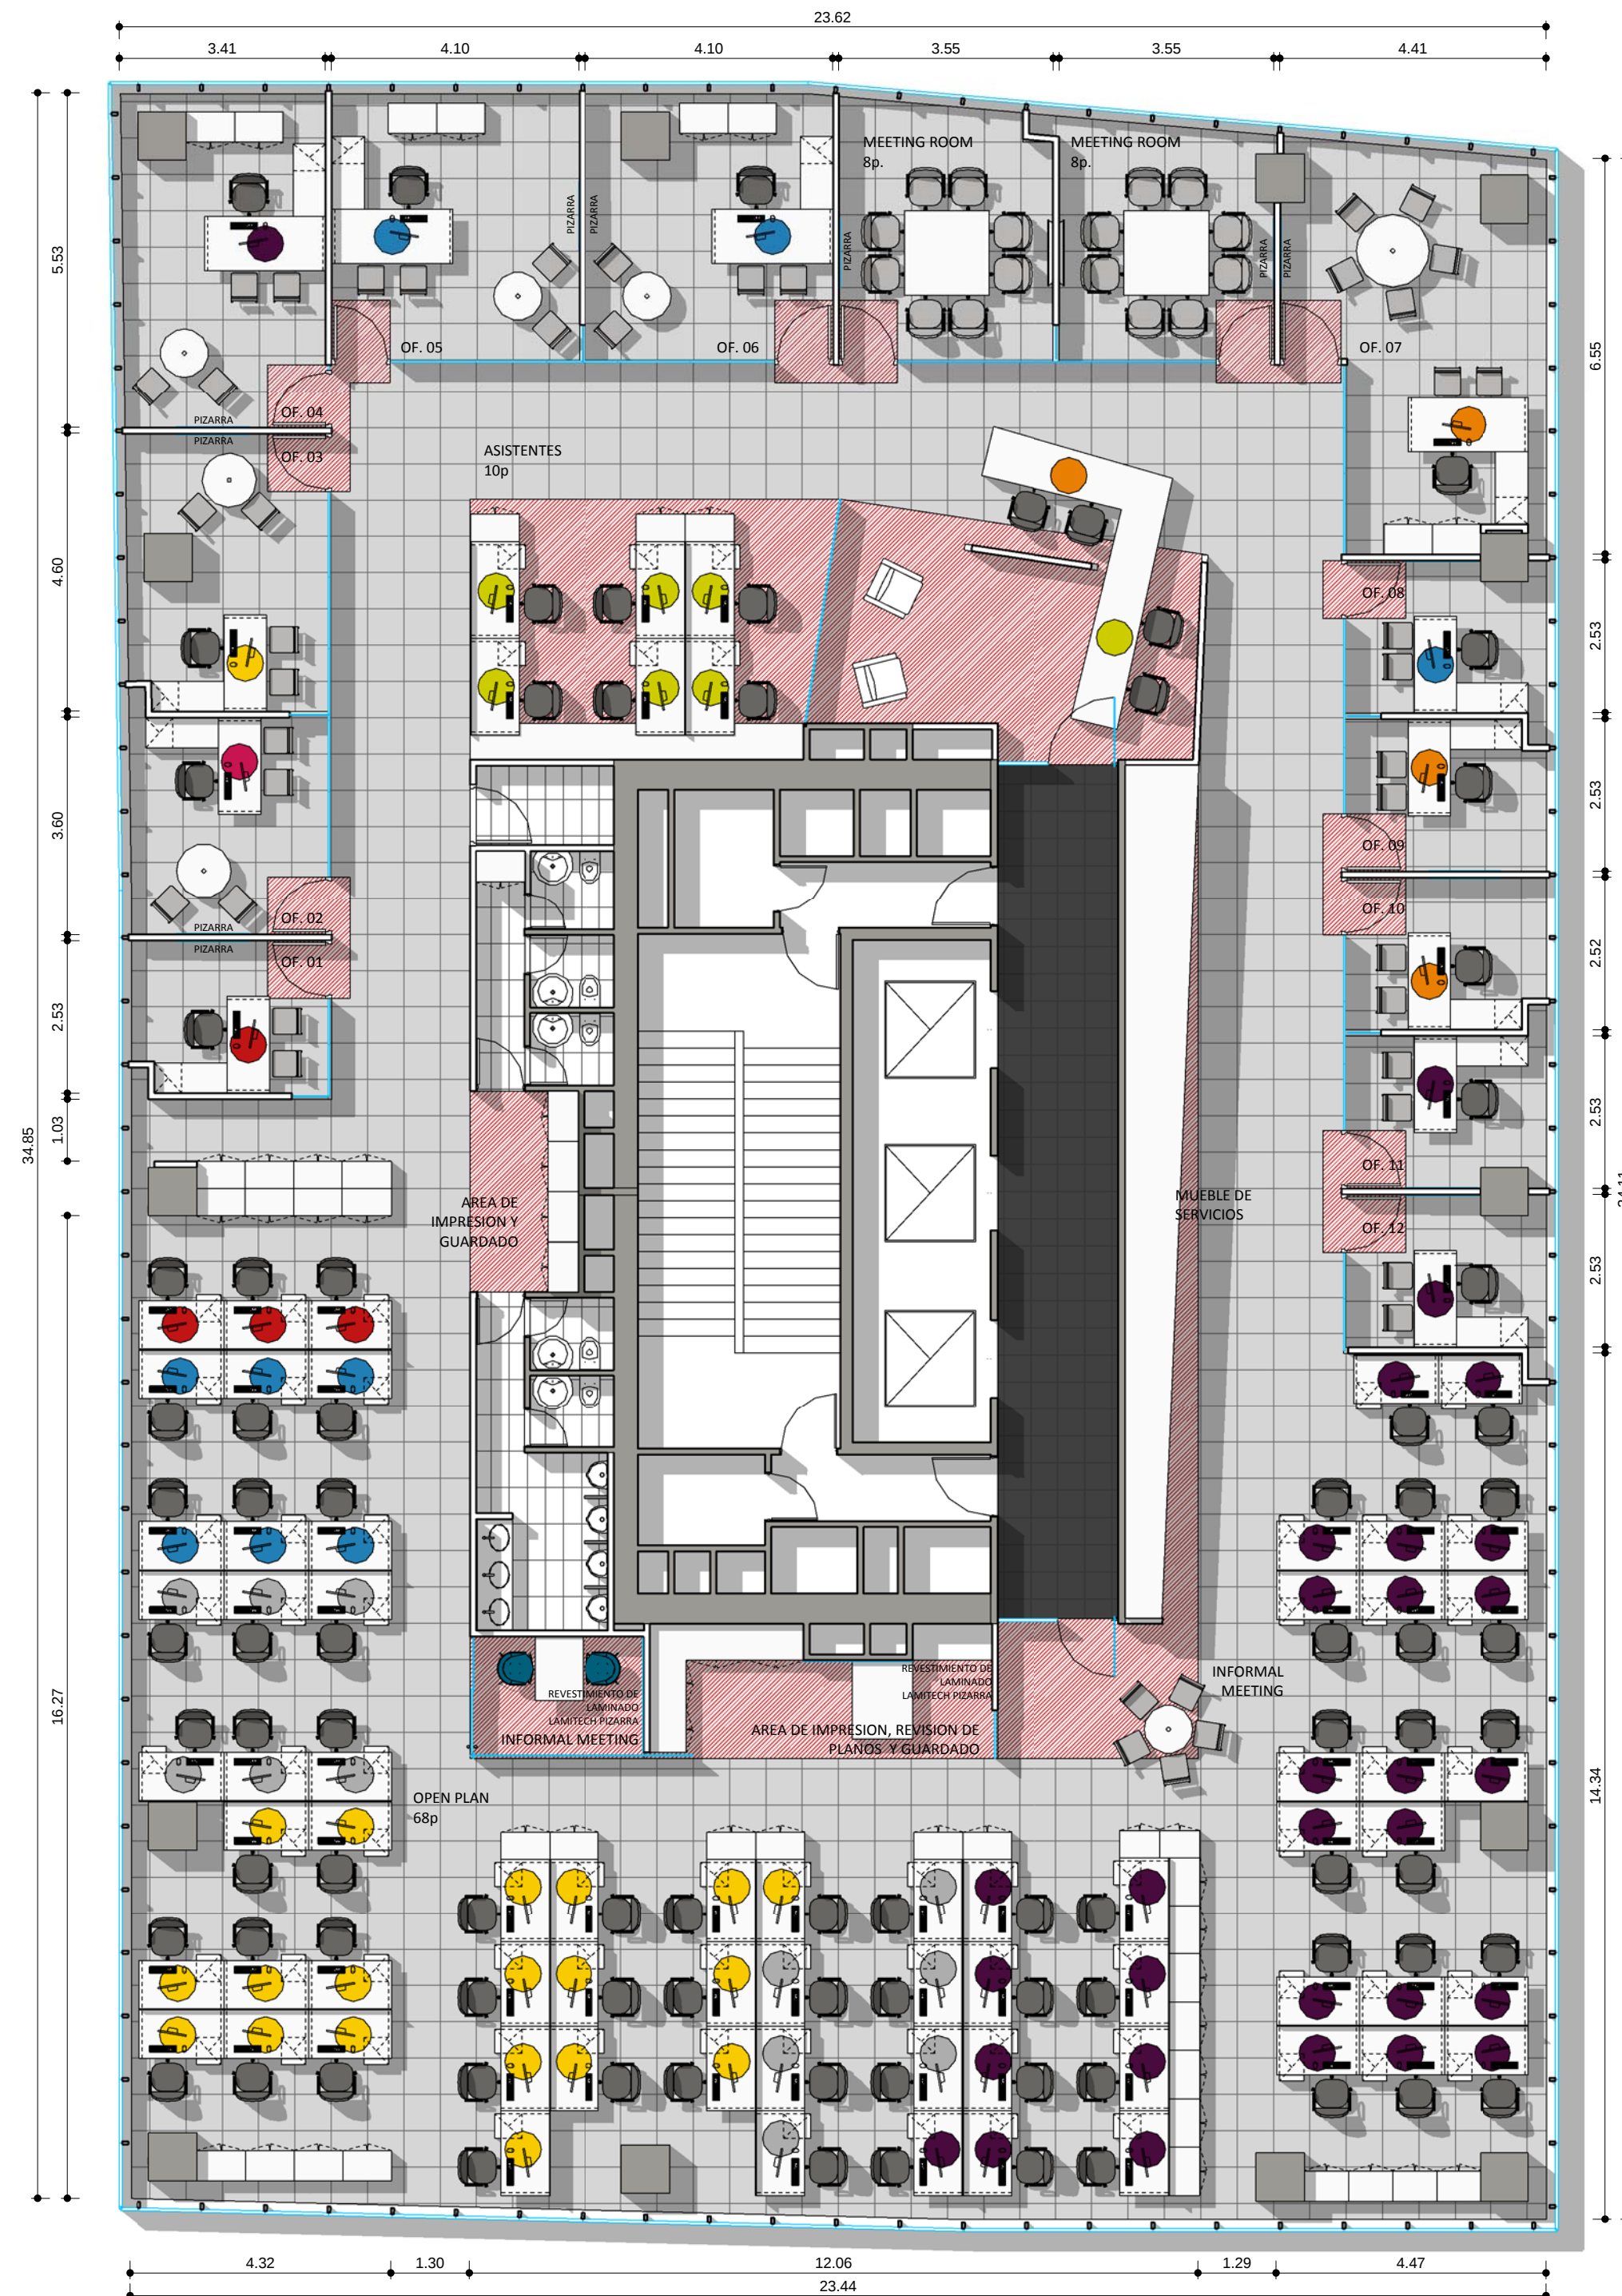

HUERFANOS 670, PISO 20

EQ
1.1

PLANO	LAYOUT
ESCALA	1:100
FECHA	27 DE ENERO DEL 2014
PROYECTISTA	NATALIA SOLAR
NOTAS	-

Todas las medidas se verificarán en obra.

El proyecto y el diseño indicados en este plano son propiedad intelectual de Contract S.A. Está prohibida su utilización total o parcial sin la expresa autorización escrita de la empresa.

contract
Espacios de Trabajo

Una empresa
socio del grupo
PLANET

Dario Urzúa 1955
Providencia, Santiago
Tel/Fax +56-2-2205-4471
info@contract.cl
www.contract.cl

REFERENCIAS	
GERENCIA DE INGENIERIA	
Privado Gte.	1
Privados Sub. Gte.	2
Operativos	28
SUB TOTAL	31
SUB GCIA PROGRAMACION Y CONTROL	
Privado Sub. Gte.	1
SUB TOTAL	1
GERENCIA DE DESARROLLO	
Privado Gte.	1
Privados Sub. Gte.	2
SUB TOTAL	3
SISTEMAS	
Privados Sub. Gte.	1
Operativos	19
SUB TOTAL	20
LINEA 3	
Privado Gte.	1
Privados Sub. Gte.	1
SUB TOTAL	2
LINEA 6	
Privado Gte.	1
Operativos	6
SUB TOTAL	7
MATRICIALES	
Privado Sub. Gte.	1
Operativos	3
SUB TOTAL	4
ASISTENTES	8
CRECIMIENTO	12
TOTAL	88