


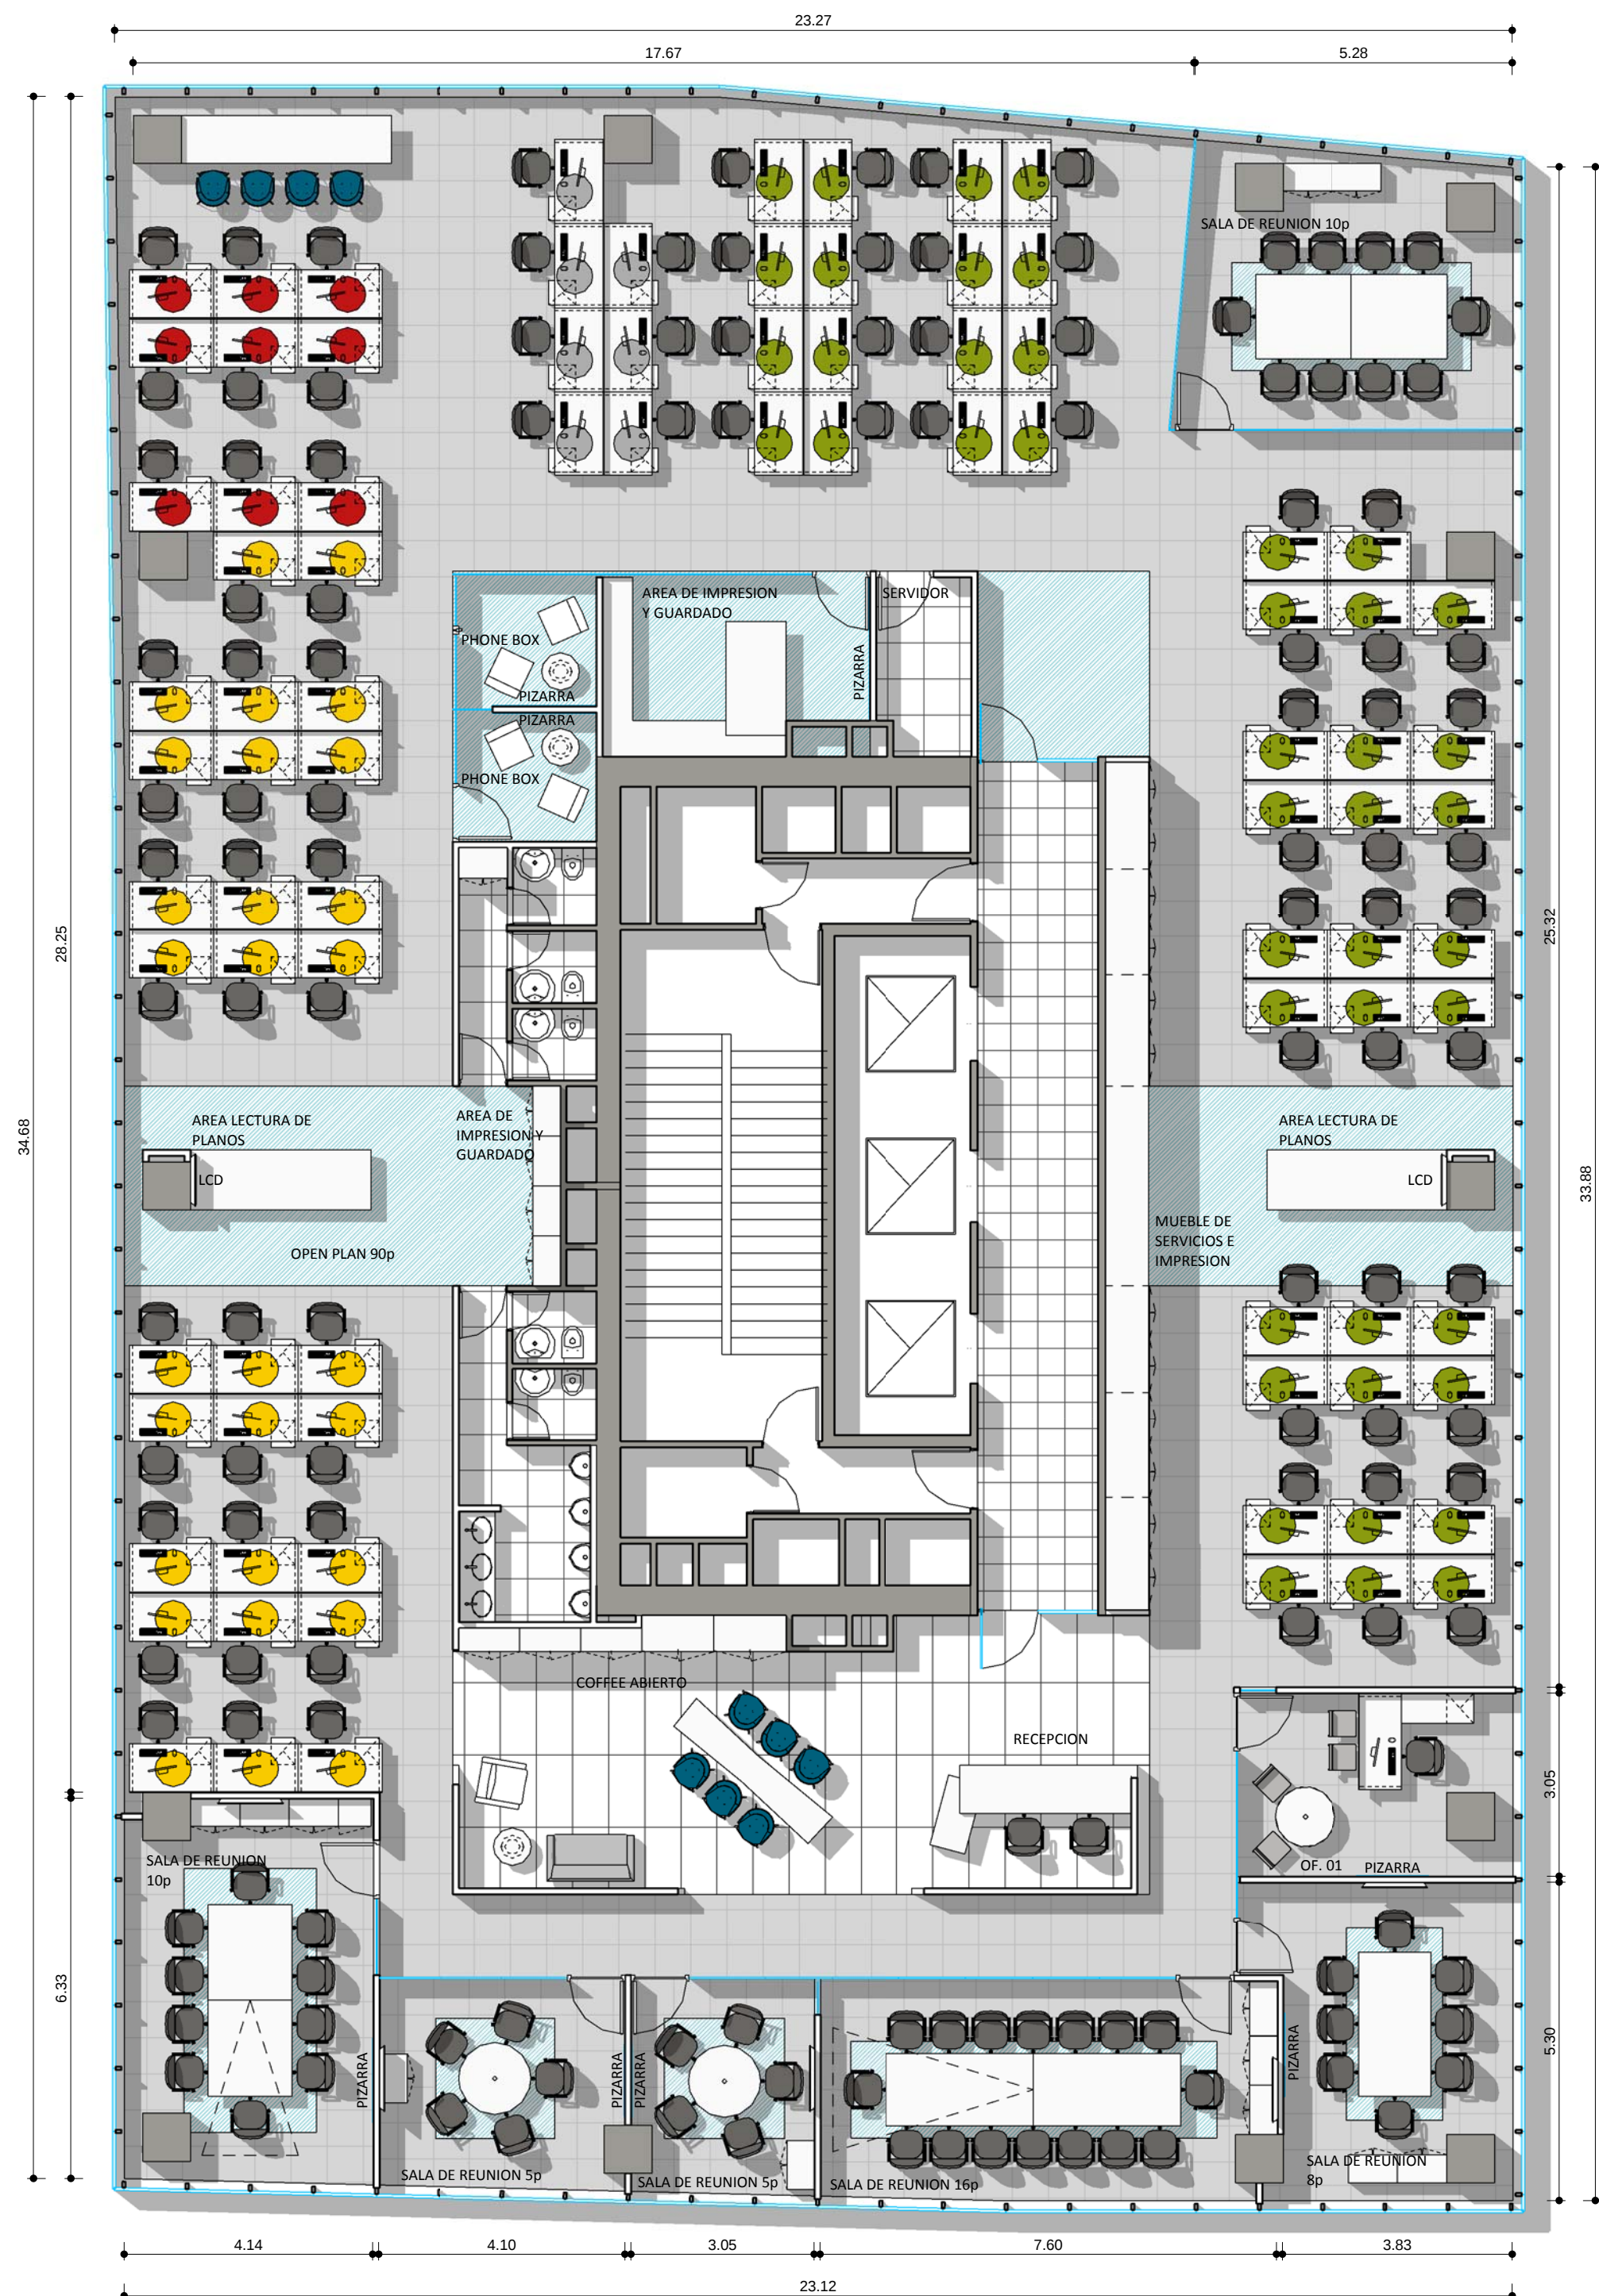

REFERENCIAS	
SISTEMAS	●
Operativos	29
SUB TOTAL	29
GCIA. DE ING. Y TECNOLOGIA	●
Privados Sub. Gte.	1
Operativos	45
SUB TOTAL	46
MATRICIALES	●
Operativos	9
SUB TOTAL	46
CRECIMIENTO	7
ASISTENTES	1
TOTAL	89



HUERFANOS 670, PISO 21

EQ
1.1

PLANO	LAYOUT
ESCALA	1: 100
FECHA	27 DE ENERO DEL 2014
PROYECTISTA	NATALIA SOLAR
NOTAS	-

Todas las medidas se verificarán en obra.

El proyecto y el diseño indicados en este plano son propiedad intelectual de Contract S.A. Está prohibida su utilización total o parcial sin la expresa autorización escrita de la empresa.



contract
Espacios de Trabajo

Una empresa
socio del grupo
PLANET

Dario Urzúa 1955
Providencia, Santiago
Tel/Fax +56-2-2205-4471
info@contract.cl
www.contract.cl