




REFERENCIAS TABIQUERÍA	
	TABIQUE DURLOCK
	VIDRIO SIMPLE
	ESTRUCTURA DE H"A" EXISTENTE
	MURO EXISTENTE
REFERENCIAS SOLADOS	
	Alfombra
	Porcelanato 60x60cm
	Piso Vinilico
	Deck de Madera

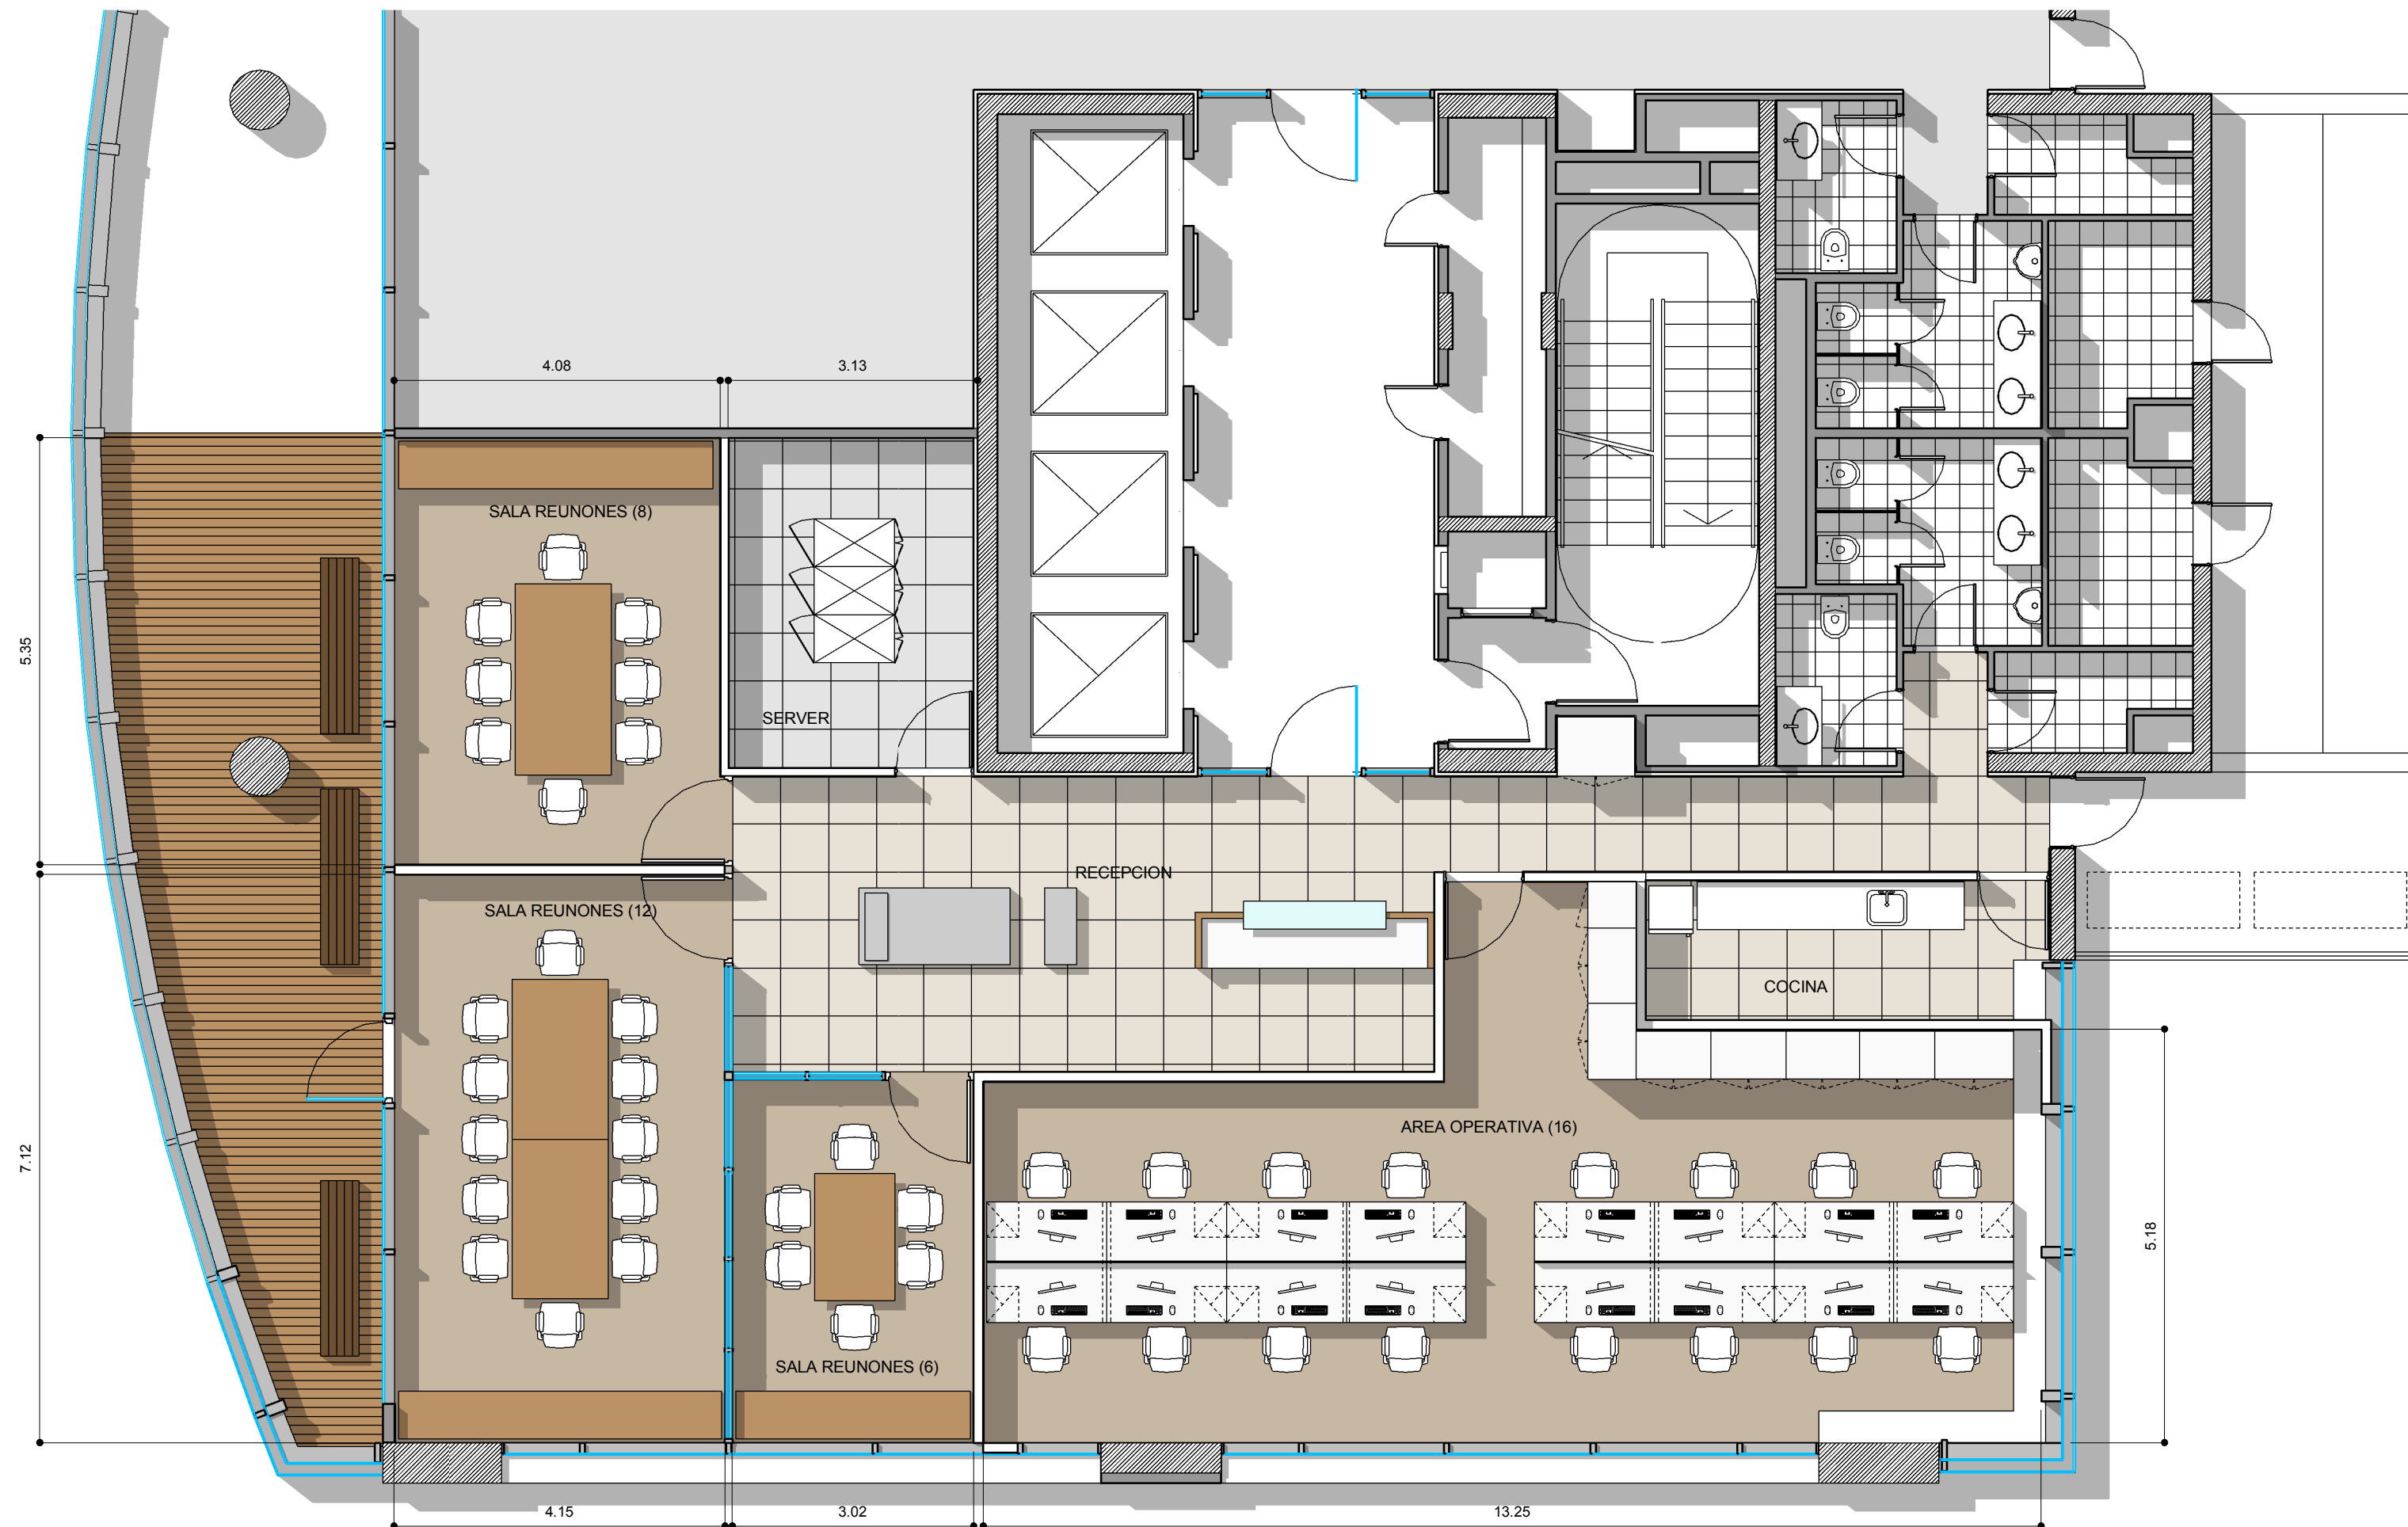

AV. DEL LIBERTADOR 174
PISO 15

EQ
1.1

PLANO	Layout
ESCALA	1 : 75
FECHA	08.01.2013
PROYECTISTA	LB
NOTAS	-

Todas las medidas se verificarán en obra.

El proyecto y el diseño indicados en este plano son propiedad intelectual de Contract Rent S.A. Está prohibida su utilización total o parcial sin la expresa autorización escrita de la empresa.

contract Una empresa
socio del grupo
PLANET
Espacios de Trabajo
Tucumán 117, Piso 7 (C1049AAC)
Buenos Aires, Argentina
Tel/Fax 54.11. 4516.0722
info@contract.com.ar
www.contract.com.ar