


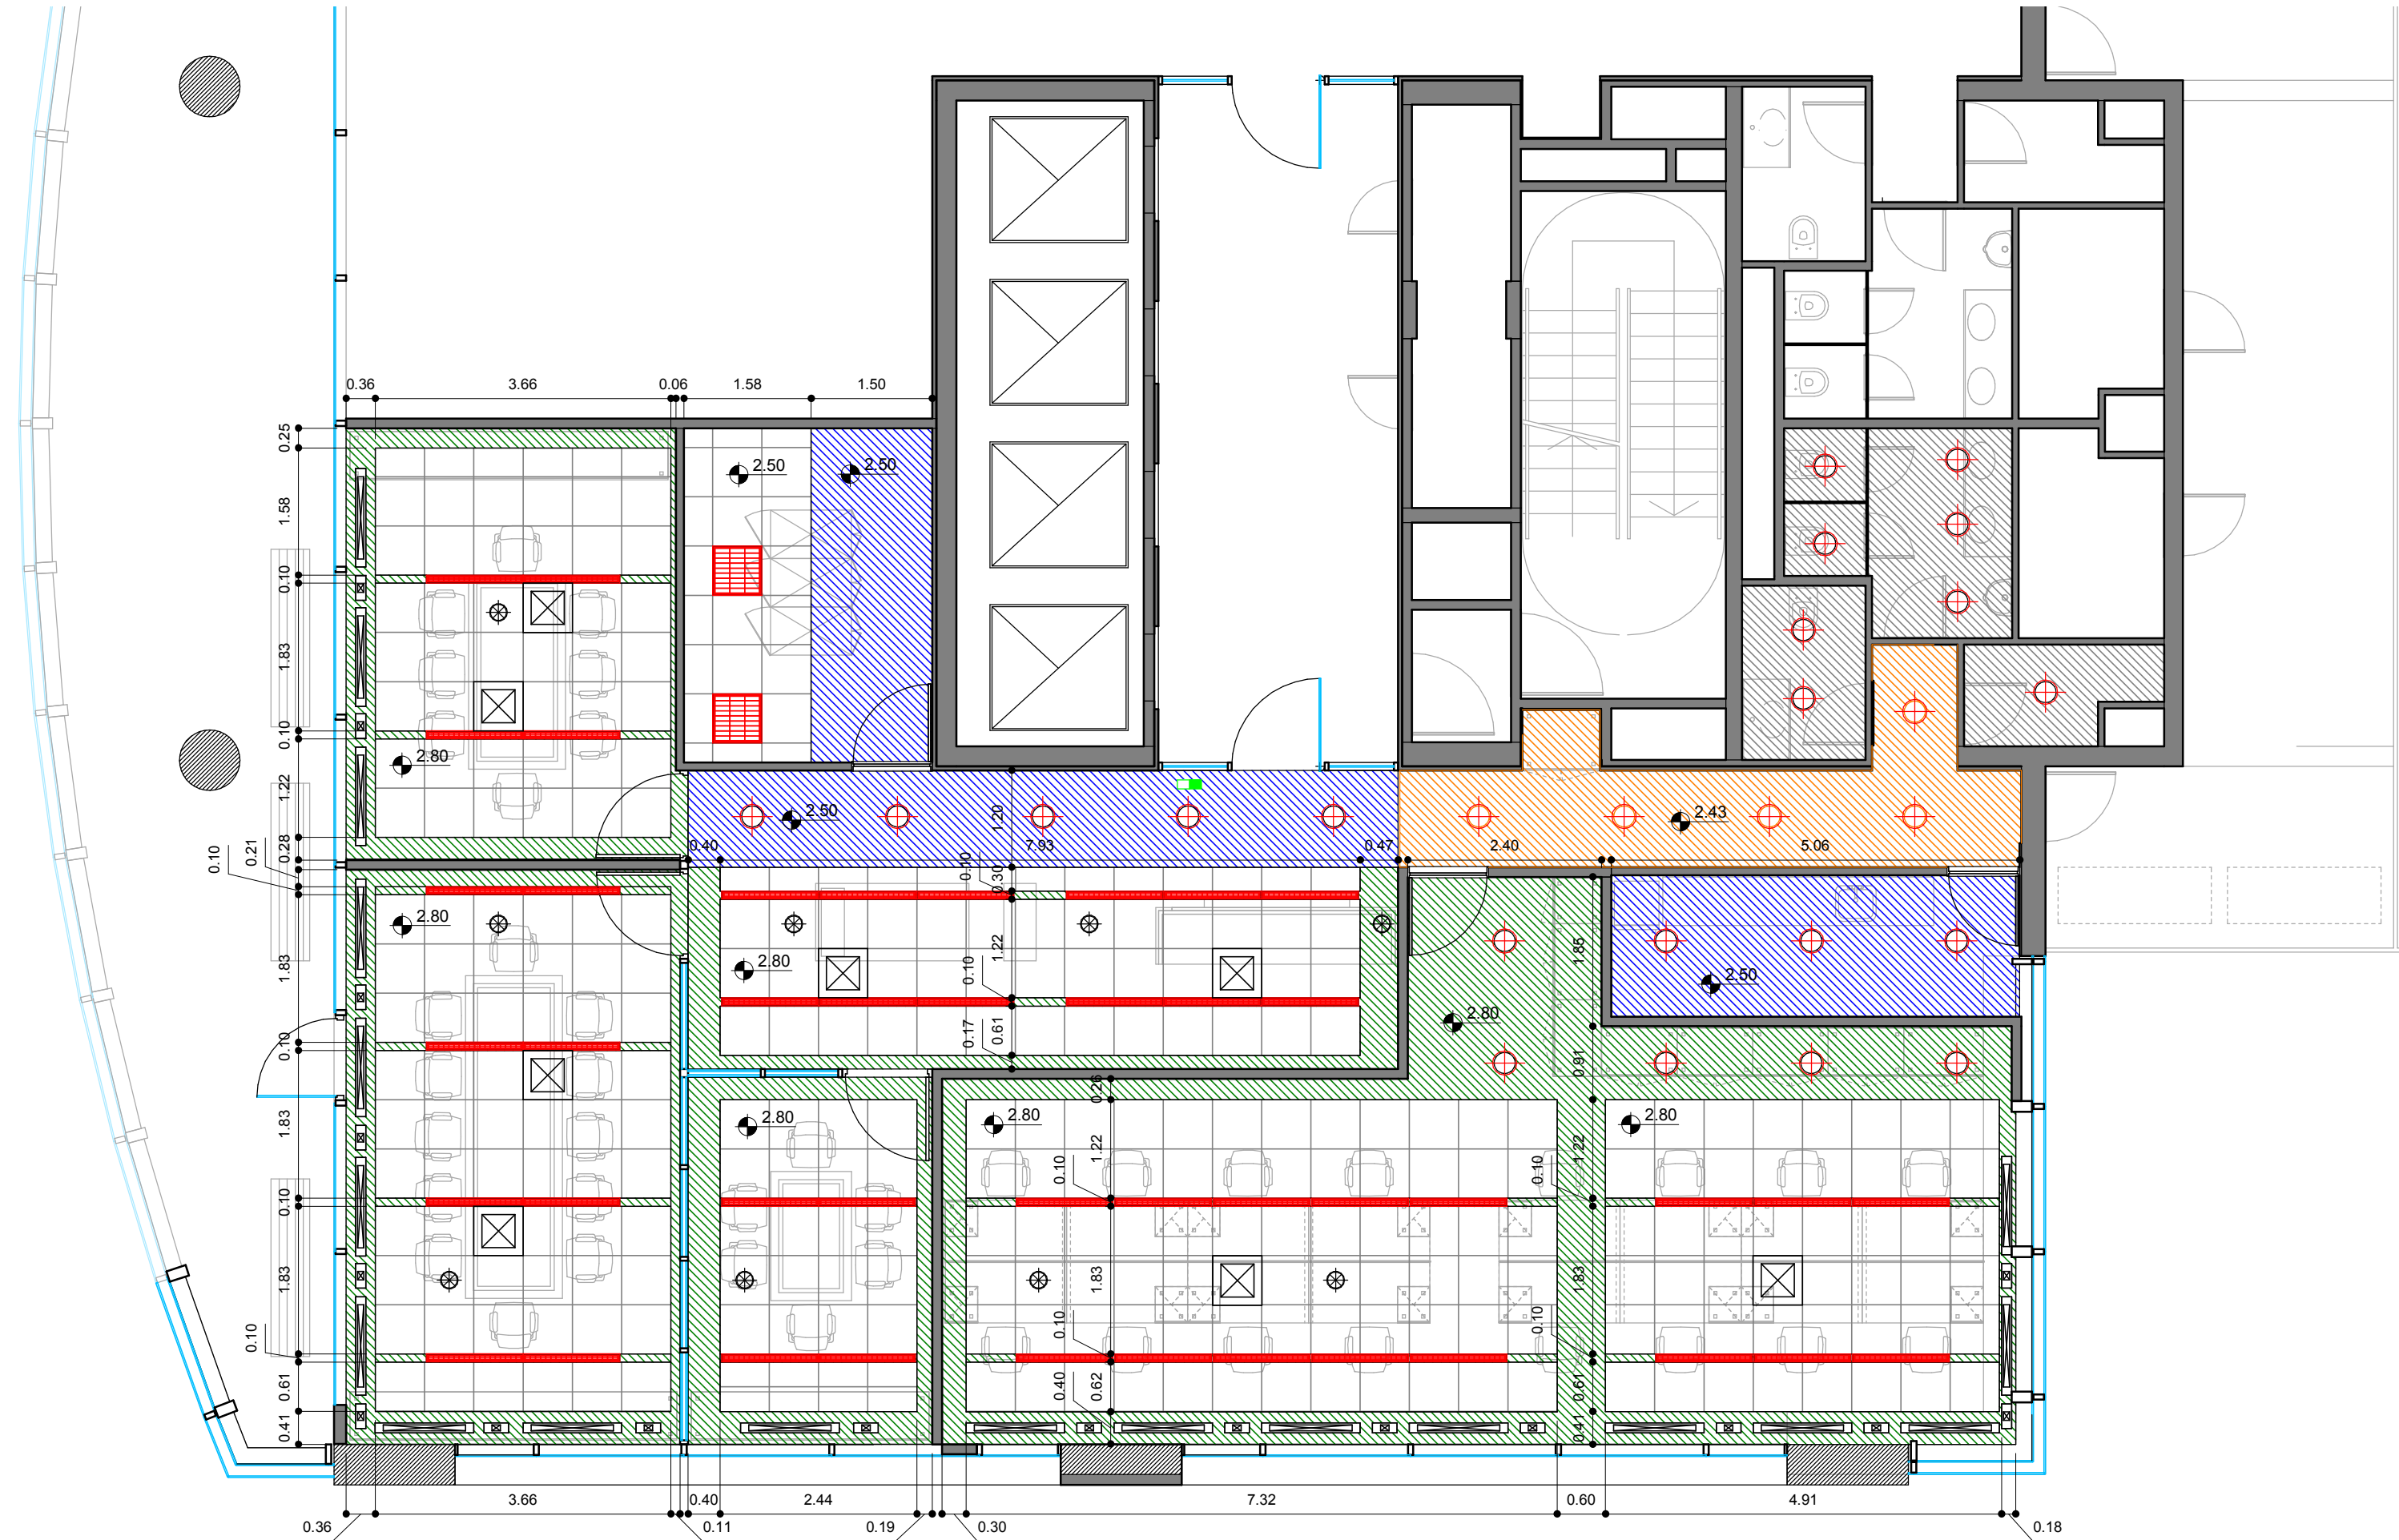

REFERENCIAS CIELORRASO

-  Durlock
-  Modular

ARTEFACTOS DE ILUMINACIÓN

-  ARTEFACTOS EXISTENTES
-  Lumenac Empotrado redondo - LED 21w
Cant: 26
-  Lumenac 60x60cm con louver parabolico
Cant: 2

-  DIFUSORES
-  SPRINKLERS



AV. DEL LIBERTADOR 174
PISO 15

OC
2.2

PLANO Cielorrasos
ESCALA 1 : 75
FECHA 08.01.2013
PROYECTISTA LB
NOTAS -

Todas las medidas se verificarán en obra.

El proyecto y el diseño indicados en este plano son propiedad intelectual de Contract Rent S.A. Está prohibida su utilización total o parcial sin la expresa autorización escrita de la empresa.

contract Una empresa socia del grupo **PLANET**
Espacios de Trabajo

Tucumán 117, Piso 7 (C1049AAC)
Buenos Aires, Argentina
Tel/Fax 54.11. 4516.0722
info@contract.com.ar
www.contract.com.ar