


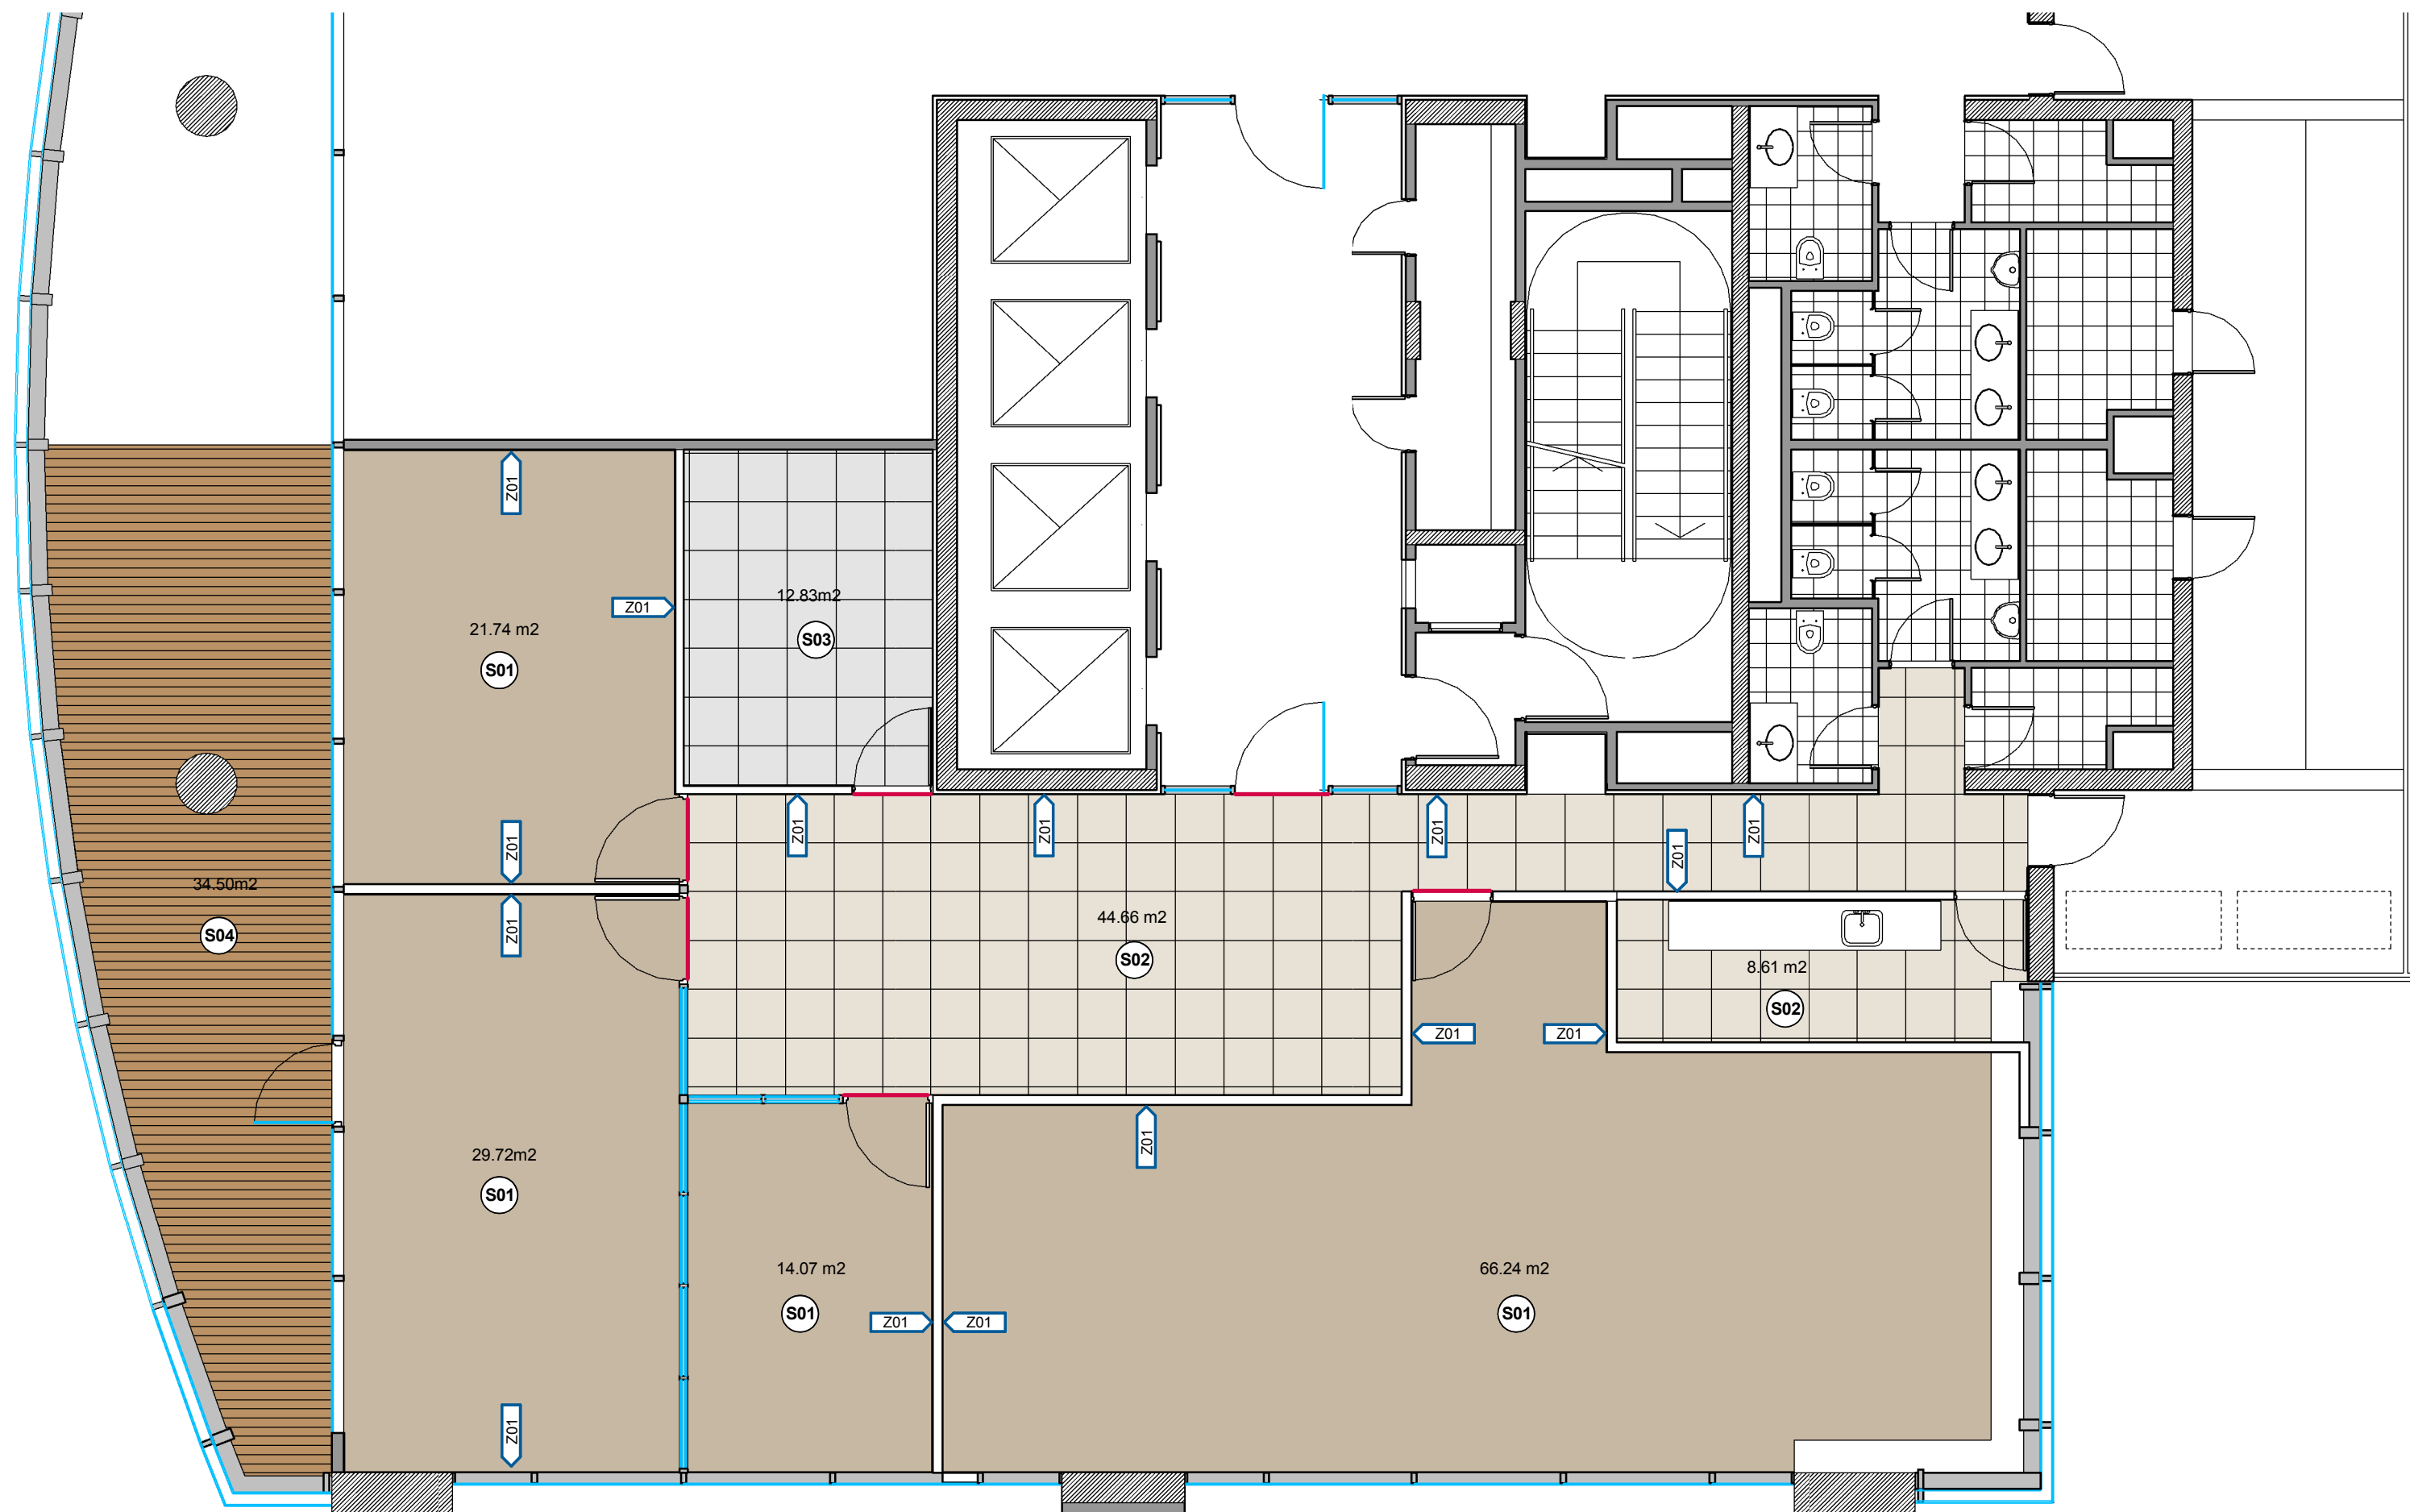

- REFERENCIAS SOLADO
- S01 Alfombra SHAW
Línea: Transparent
Model:o Sea Glass Cod: 62560
 - S02 Porcelanato Cerro Negro
Medida: 60x60cm
Color: Gris
 - S03 Piso Vinilico Encastrable
Indeval 60x60
Color: Azul Cod: 0253
 - S04 Deck de Madera Curupay

Solia

Z01 Zócalo de MDF laqueado color blanco mate



AV. DEL LIBERTADOR 174
PISO 15

OC
2.3

PLANO Solados
ESCALA 1 : 75
FECHA 08.01.2013
PROYECTISTA LB
NOTAS -

Todas las medidas se verificarán en obra.

El proyecto y el diseño indicados en este plano son propiedad intelectual de Contract Rent S.A. Está prohibida su utilización total o parcial sin la expresa autorización escrita de la empresa.

contract Una empresa socia del grupo PLANET
Espacios de Trabajo

Tucumán 117, Piso 7 (C1049AAC)
Buenos Aires, Argentina
Tel/Fax 54.11. 4516.0722
info@contract.com.ar
www.contract.com.ar