


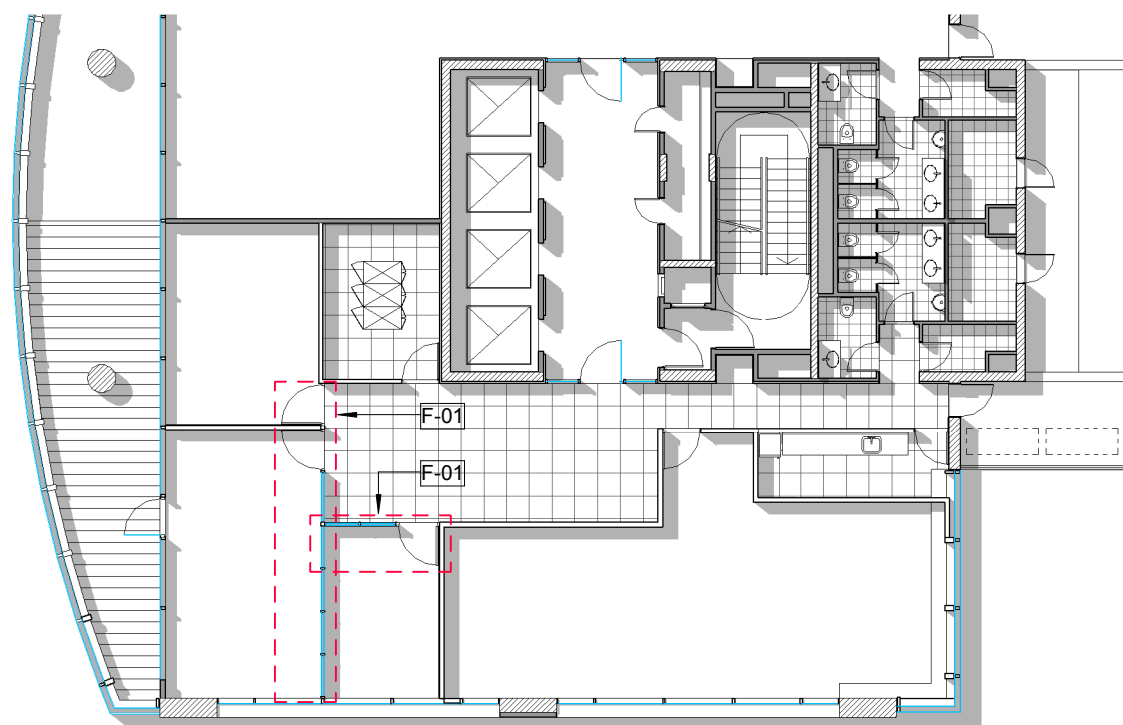
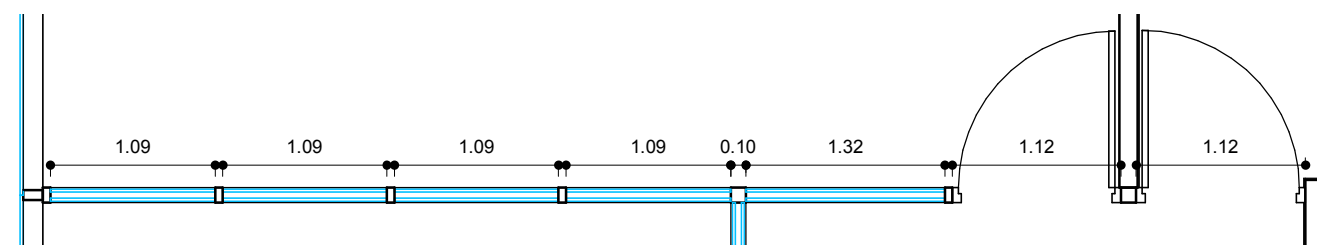


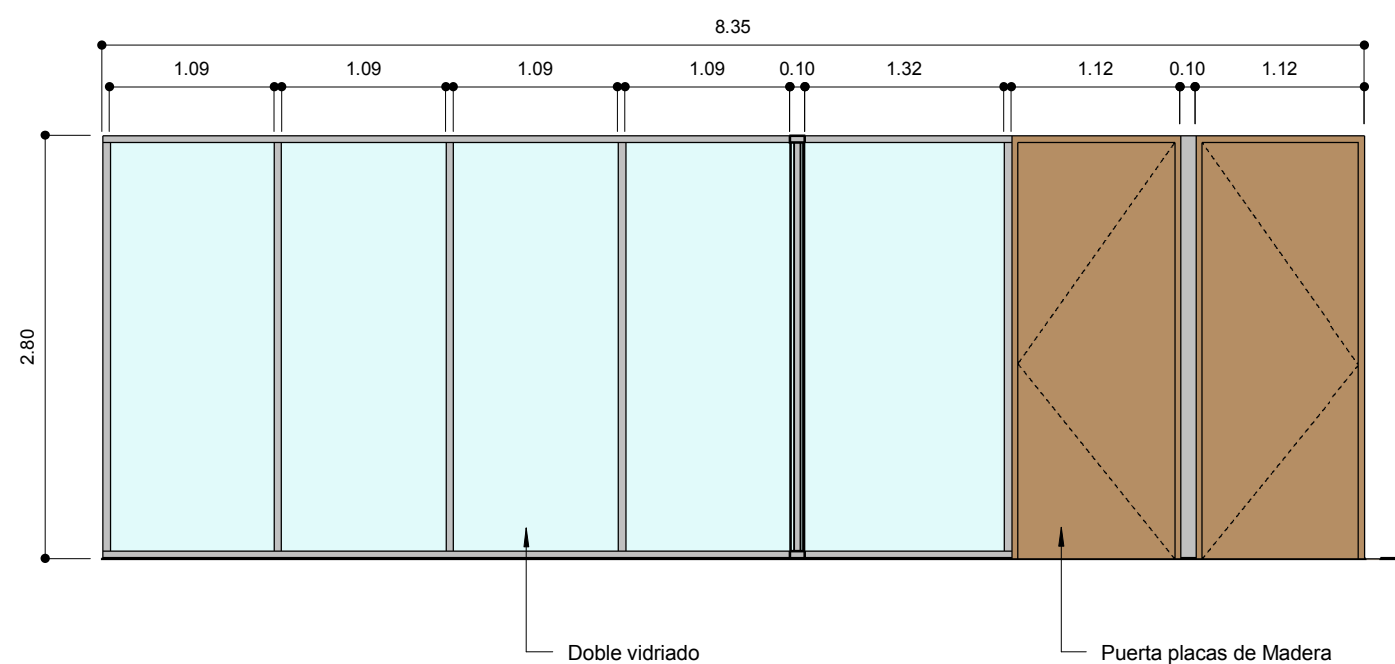

F-01 - FAST WALL INTERIEUR FORMA

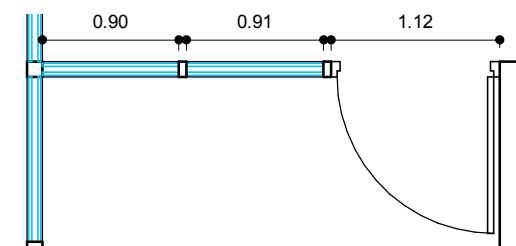

F-02 - FAST WALL INTERIEUR FORMA

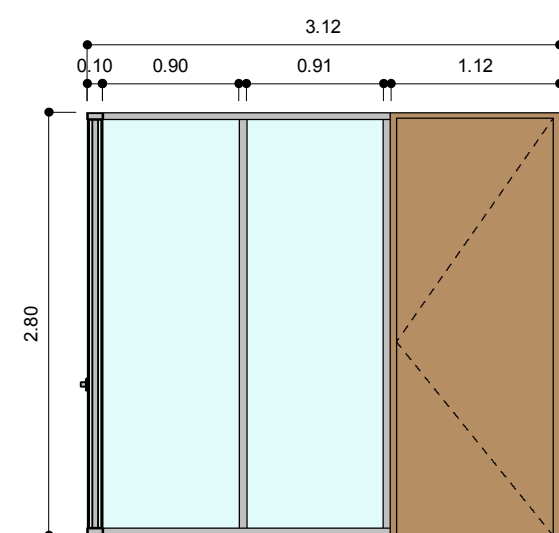

AV. DEL LIBERTADOR 174
PISO 15

DE
7.1

PLANO TABIQUERIA DE SISTEMA
ESCALA 1:50
FECHA 08.01.2013
PROYECTISTA LB
NOTAS -

Todas las medidas se verificarán en obra.

El proyecto y el diseño indicados en este plano son propiedad intelectual de Contract Rent S.A. Está prohibida su utilización total o parcial sin la expresa autorización escrita de la empresa.

contract Una empresa socia del grupo **PLANET**
Espacios de Trabajo

Tucumán 117, Piso 7 (C1049AAC)
Buenos Aires, Argentina
Tel/Fax 54.11. 4516.0722
info@contract.com.ar
www.contract.com.ar