


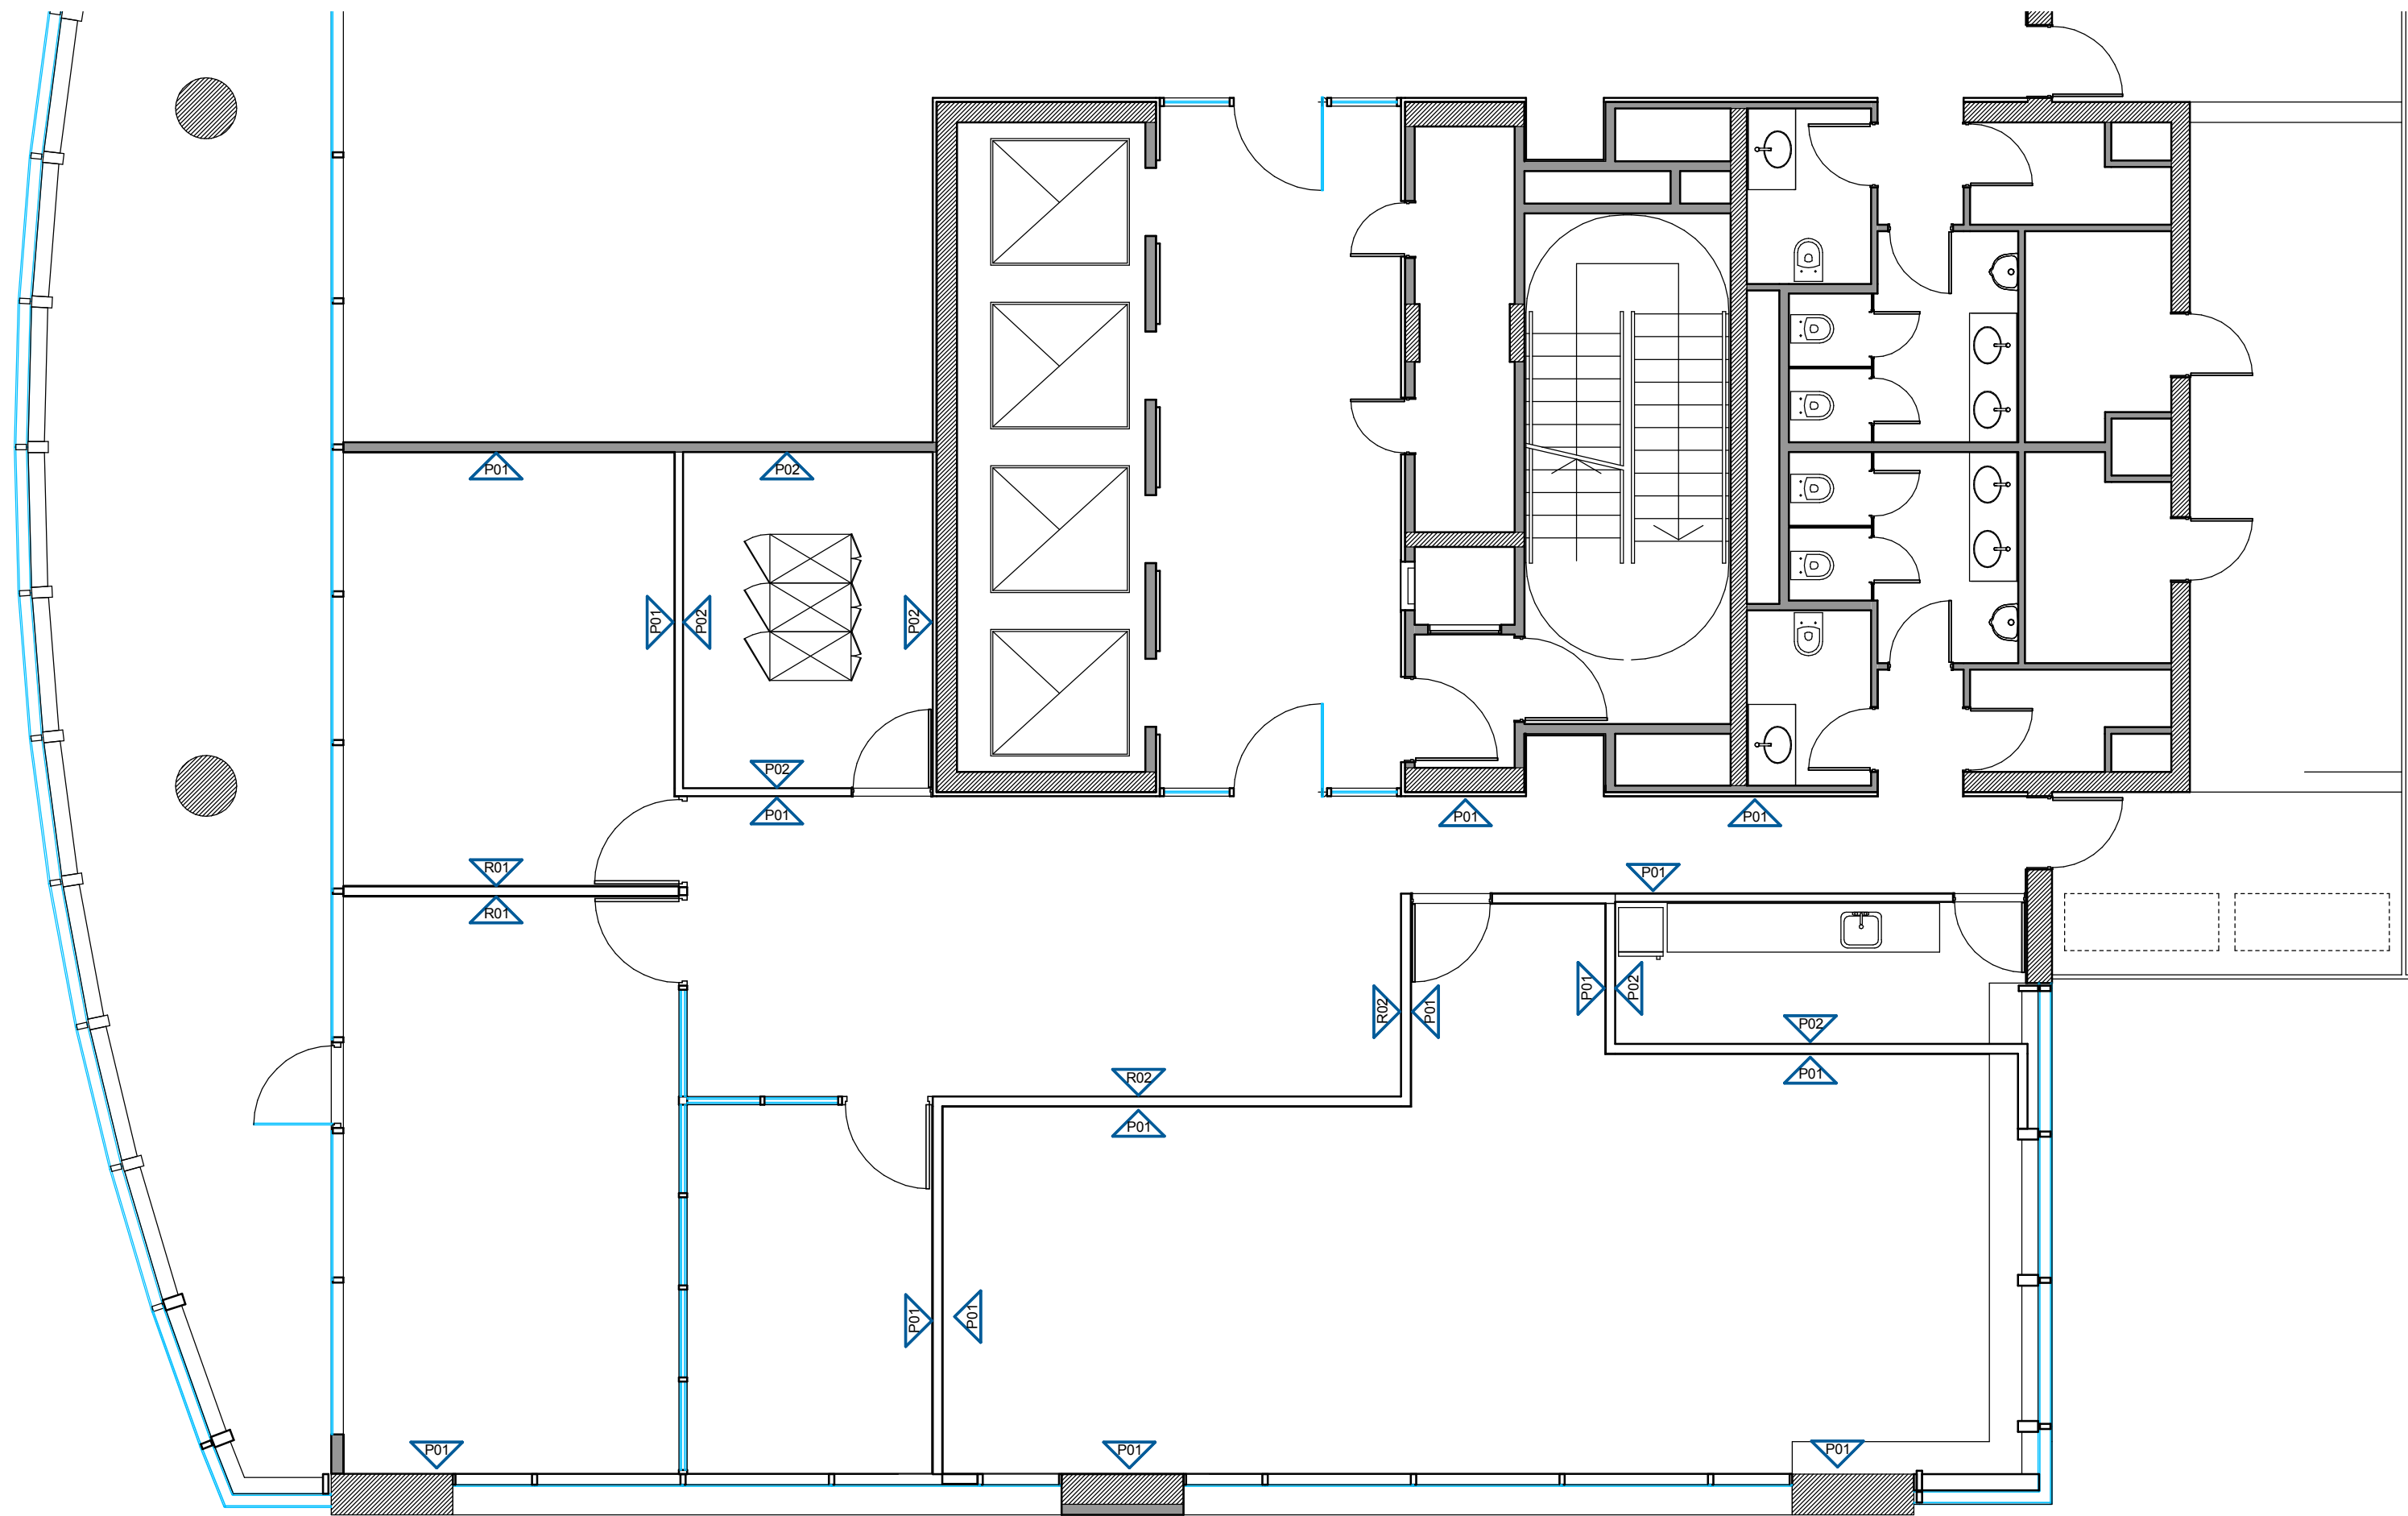

REFERENCIAS TERMINACIONES	
P01	PAPEL VINILICO VESCOM LINEA DE COLOR COD167.078
P02	PINTURA LATEX COLOR BLANCO
R01	REVESTIMIENTO VIDRIO PIZZARRA COLOR BLANCO
R02	REVESTIMIENTO TRAVERTINO GRIS MEDIDAS 1.00x1.00
R03	REVESTIMIENTO CERÁMICO



AV. DEL LIBERTADOR 174
PISO 15

OC
2.4

PLANO	Terminaciones
ESCALA	1 : 75
FECHA	08.01.2013
PROYECTISTA	LB
NOTAS	-

Todas las medidas se verificarán en obra.

El proyecto y el diseño indicados en este plano son propiedad intelectual de Contract Rent S.A. Está prohibida su utilización total o parcial sin la expresa autorización escrita de la empresa.

contract
Espacios de Trabajo

Una empresa
socio del grupo
PLANET

Tucumán 117, Piso 7 (C1049AAC)
Buenos Aires, Argentina
Tel/Fax 54.11. 4516.0722
info@contract.com.ar
www.contract.com.ar