



ME-6 MUEBLE DE GUARDADO  
SALA DE REUNIONES - Cant.: 1

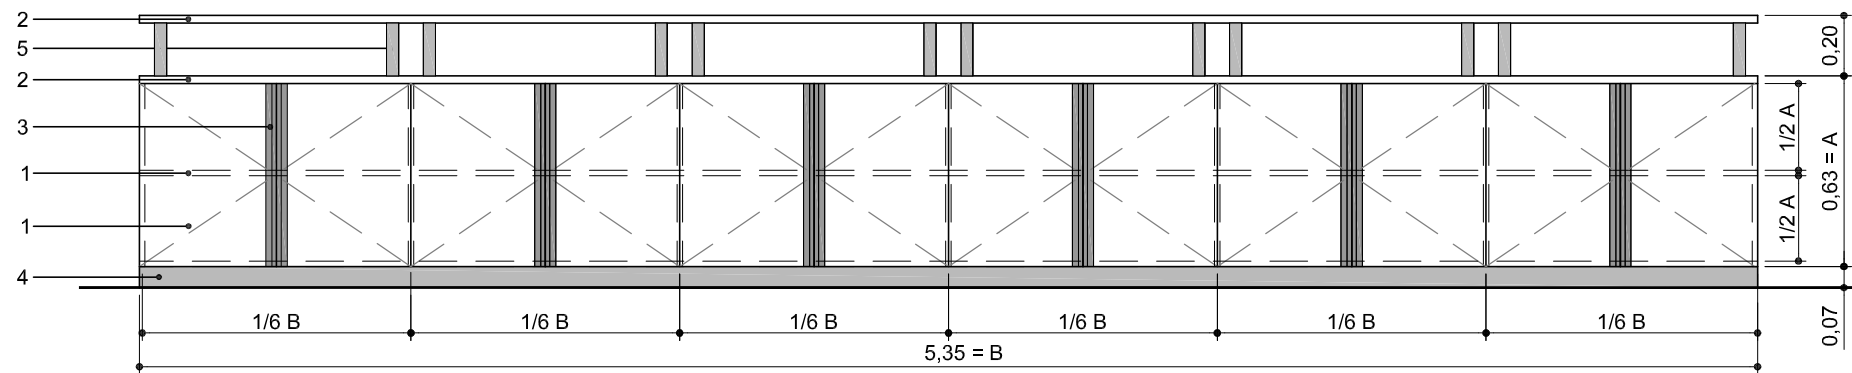


VISTA

verificar en obra

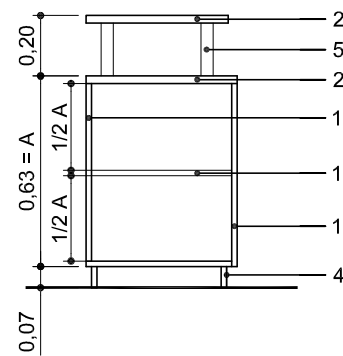

CORTE

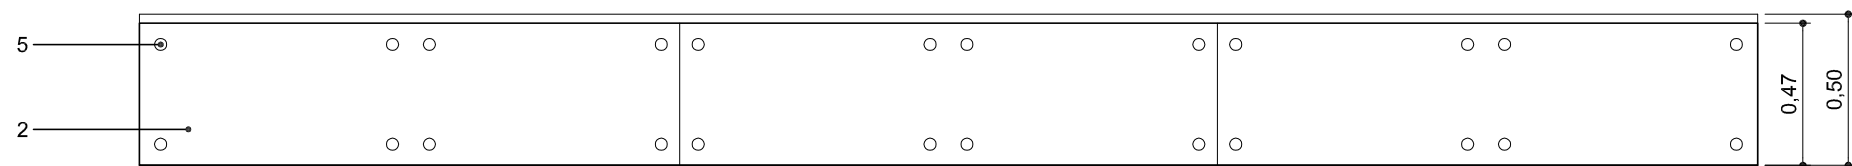

PLANTA

ESPECIFICACIONES TECNICAS

- 1- CUERPO, PUERTAS Y ESTANTE REGULABLES EN MDF  
TERMINACIÓN ROBLE DAKAR FAPLAC - e: 18mm
- 2- TAPAS EN MDF TERMINACIÓN ROBLE DAKAR FAPLAC - e:  
25mm
- 3- TIRADOR PERFIL J
- 4- ZÓCALO DE ACERO INOXIDABLE
- 5- SEPARADOR CIRCULAR DE ALUMINIO

Medidas a verificar en obra.

TORRE BOSTON  
PISO 24 - NORTE

ME  
1.2

|             |                   |
|-------------|-------------------|
| PLANO       | Mueble Guardado 6 |
| ESCALA      | 1 : 25            |
| FECHA       | 04-06-2013        |
| PROYECTISTA | MSL               |
| NOTAS       | -                 |

Todas las medidas se verificarán en obra.

El proyecto y el diseño indicados en este plano son propiedad intelectual de Contract Rent S.A. Está prohibida su utilización total o parcial sin la expresa autorización escrita de la empresa.

**contract** Una empresa  
Espacios de Trabajo socia del grupo  
**PLANET**

Tucumán 117, Piso 7 (C1049AAC)  
Buenos Aires,  
Argentina  
Tel/Fax +54-11-4516-0722  
info@contract.com.ar  
www.contract.com.ar