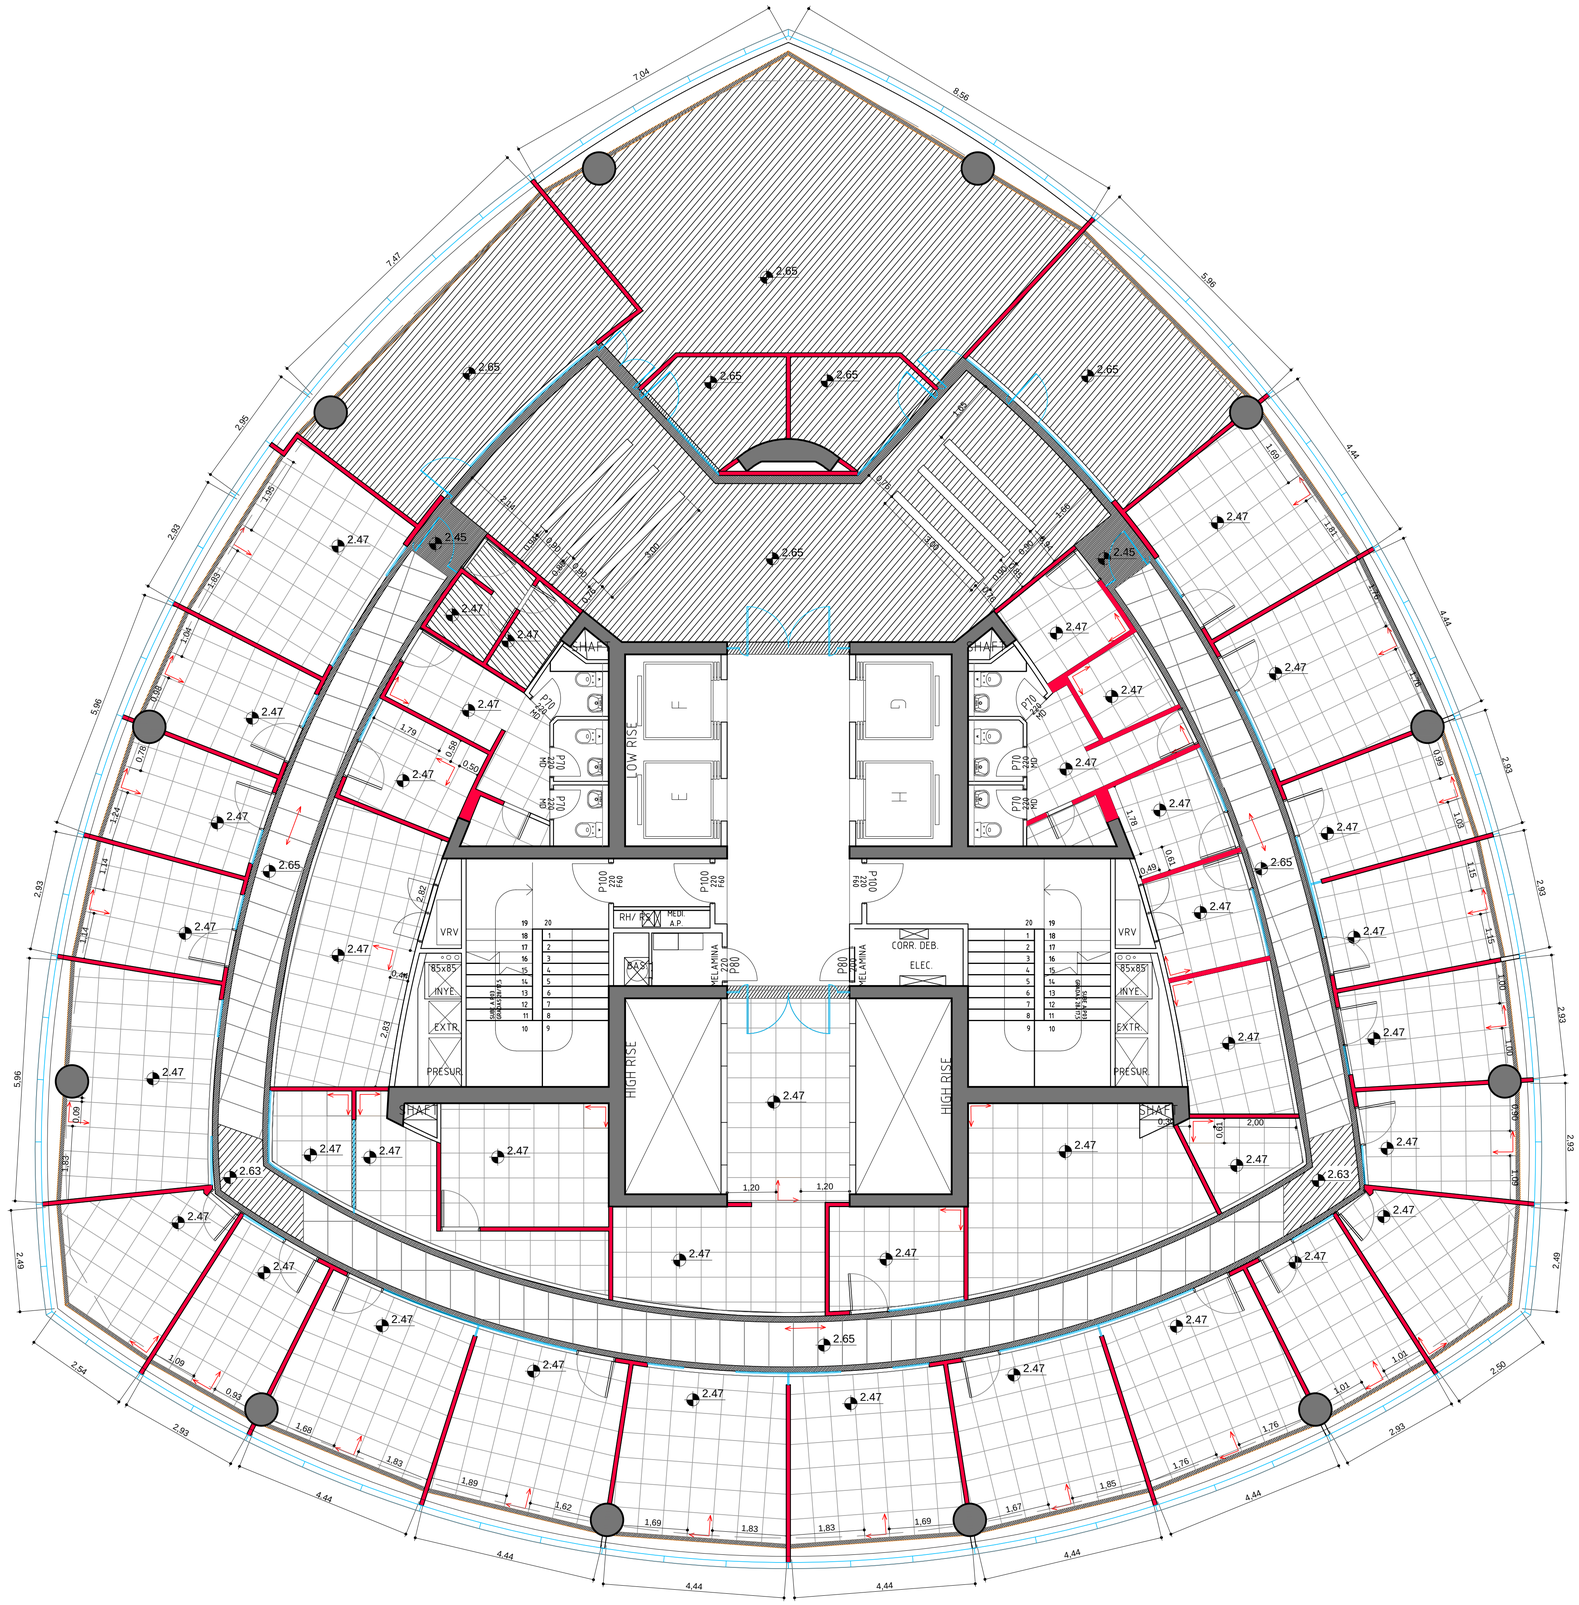

CAREY &ALLENDE

UBICACION: PARQUE TITANIUM PISO 10 OF 1001-1002

REFERENCIAS CIELORRASO

ITEM

Cielorraso Durlock.
Terminación pintura latex, color blanco

Cielorraso modular mod. Sand Micro de 122x61cm, fibra mineral y canto rebajado. Perfil termoesmaltado color Blanco 9/16

Cielorraso modular mod. Sand Micro de 61x61cm, fibra mineral y canto rebajado. Perfil termoesmaltado color Blanco 9/16

Indica inicio de partida palmeta modular

PLANO:	PLANO DE CIELO
ESCALA:	1:75
FECHA:	17-02-2014
PROYECTISTA	DTORRES
ARCHIVO:	C&A-PT-P10-CR-V12
XREF:	

NOTAS: TODAS LAS MEDIDAS RECTIFICADAS EN OBRA

El proyecto y el diseño indicados en este plano son propiedad intelectual de Contract Chile S.A. Esta prohibido su utilizacion total o parcial sin la expresa autorizacion escrita de la empresa.

contract
AMBIENTES DE TRABAJO
WORKPLACES
Dario Urzua 1955.
Providencia. Santiago. Chile
Tel. :205 44 71 Fax:2049188
www.contract.cl