



VISTA SUPERIOR


MESP 8 esc 1:20

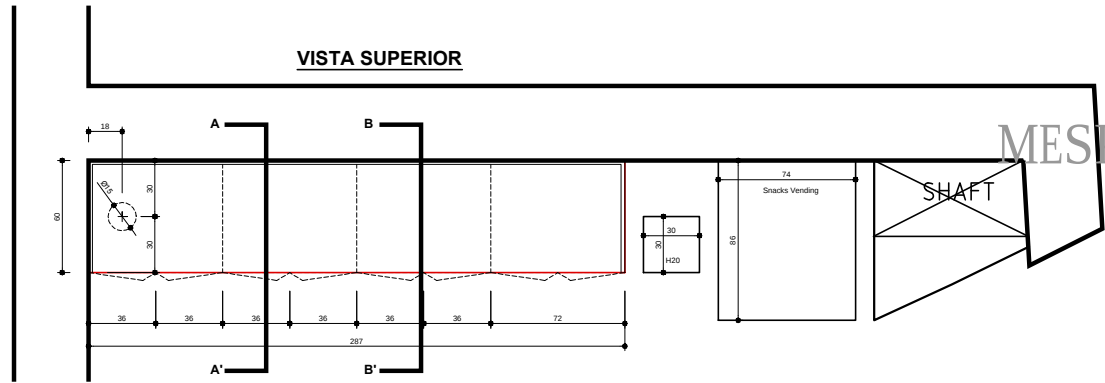


VISTA FRONTAL

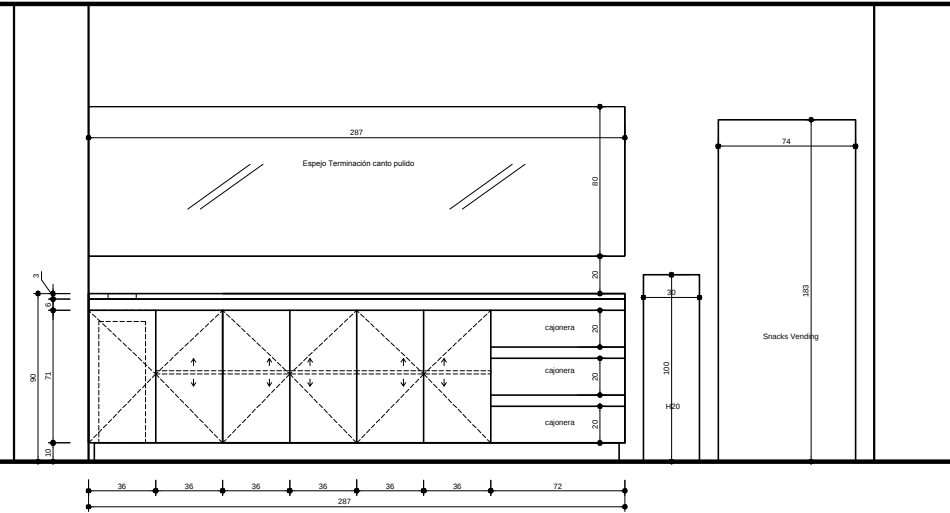


CORTE A-A

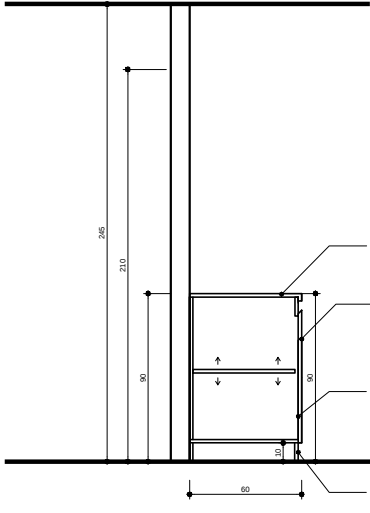

CORTE A-A

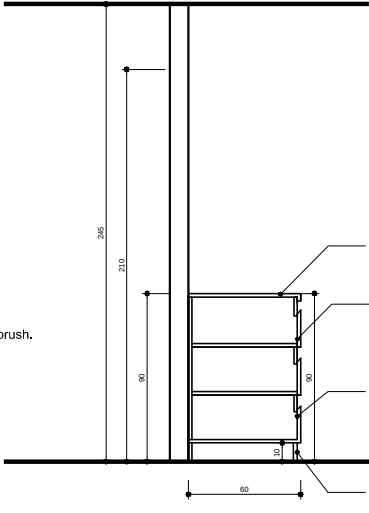


MESP 9 esc 1:20

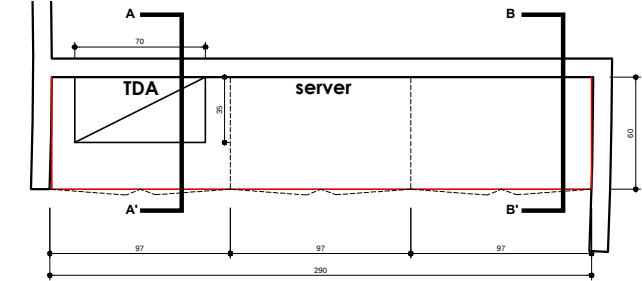


Mueble Closet con repisas regulables, puertas, frentes y laterales en melamina color blanco 18 mm . Estructura e interiores en melamina color blanco 18 mm.


VISTA FRONTAL

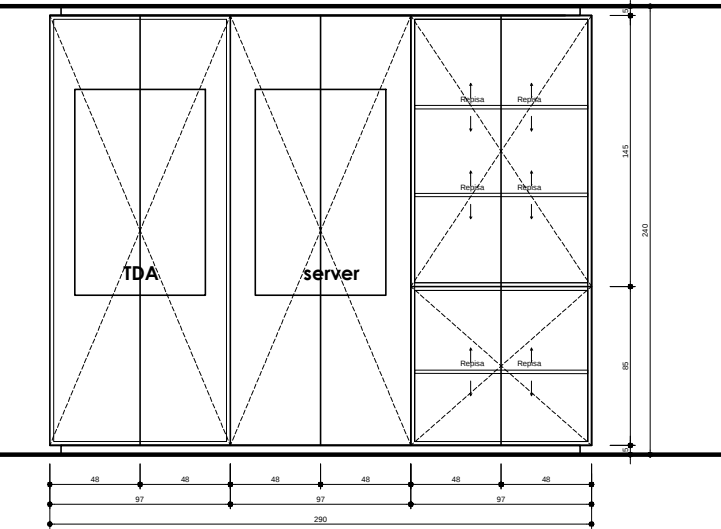


CORTE A-A'

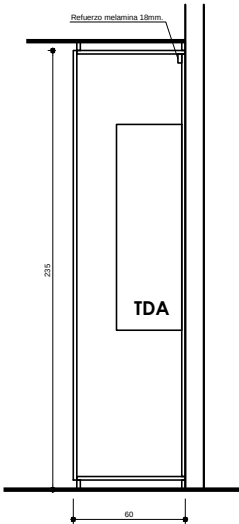

CORTE B-B'

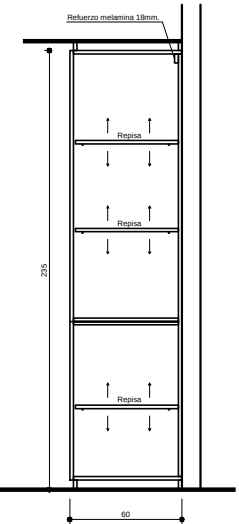


MESP 10 esc 1:20

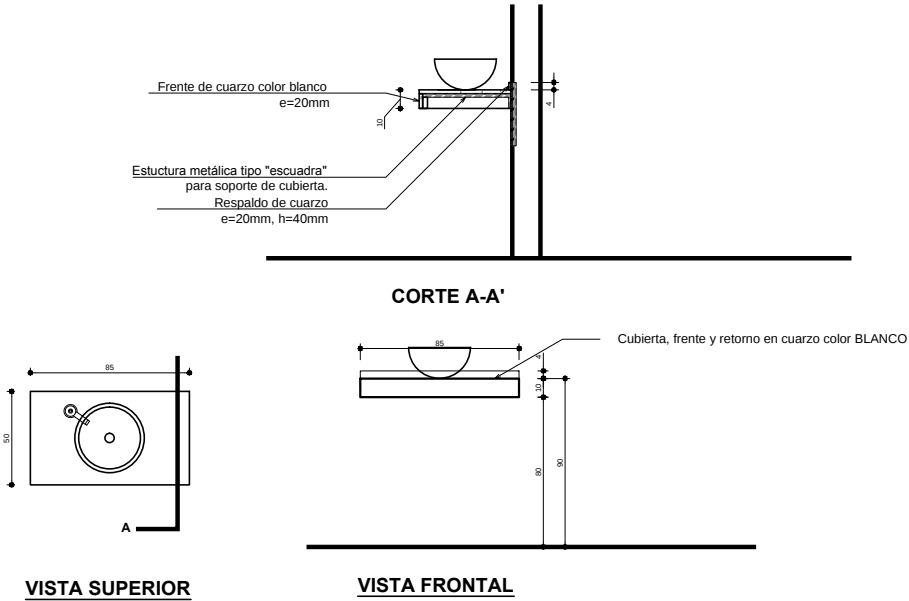

VISTA SUPERIOR

VISTA FRONTAL

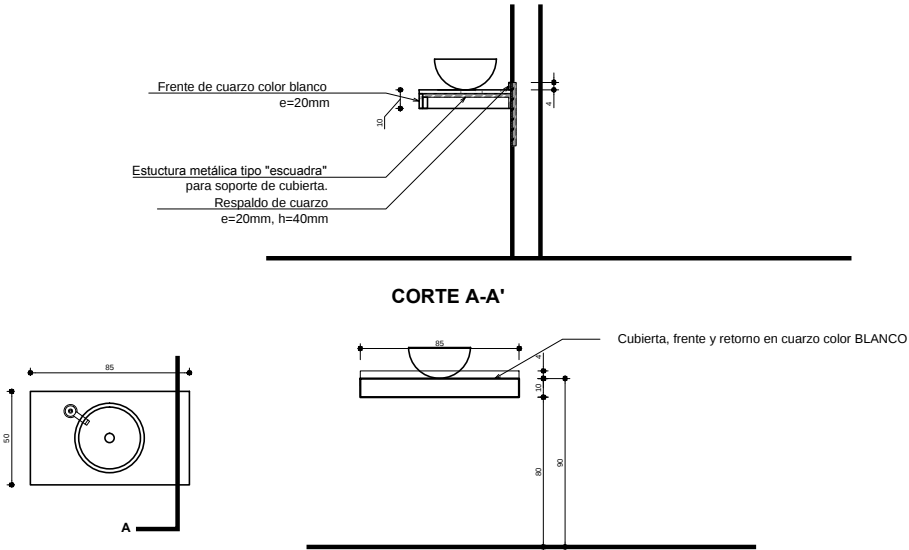

UBICACION: PARQUE TITANIUM PISO 10 OF 1001-1002

PLANO: PLANO DE MUEBLES ESPECIALES
ESCALA: 1:75
FECHA: 17/02/2014
PROYECTISTA: DTORRES
ARCHIVO: C&A-PT-P10-MESP-V01
XREF:
NOTAS: TODAS LAS MEDIDAS RECTIFICADAS EN OBRA

El proyecto y el diseño indicados en este plano son propiedad intelectual de Contract Chile S.A. Esta prohibido su utilizacion total o parcial sin la expresa autorizacion escrita de la empresa.

contract
AMBIENTES DE TRABAJO
WORK PLACES
Dario Urzua 1955.
Providencia, Santiago, Chile
Tel. :205 44 71 Fax:2049188
www.contract.cl