

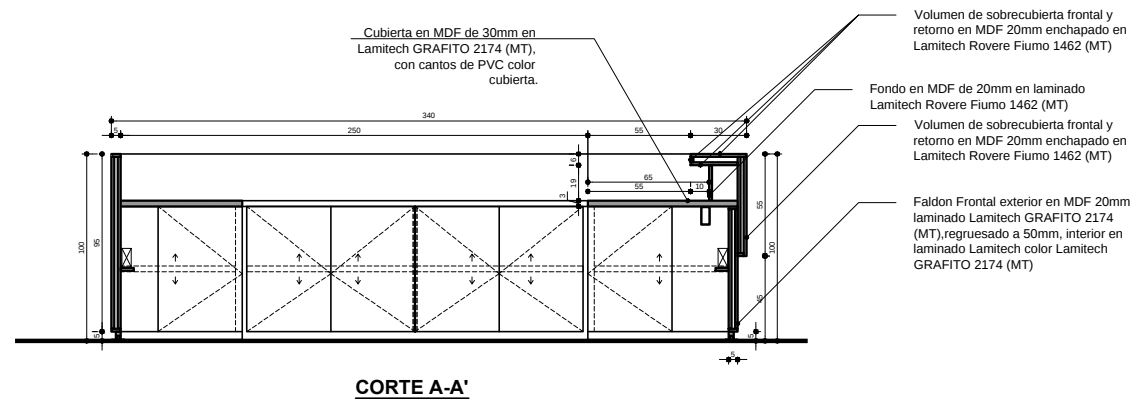
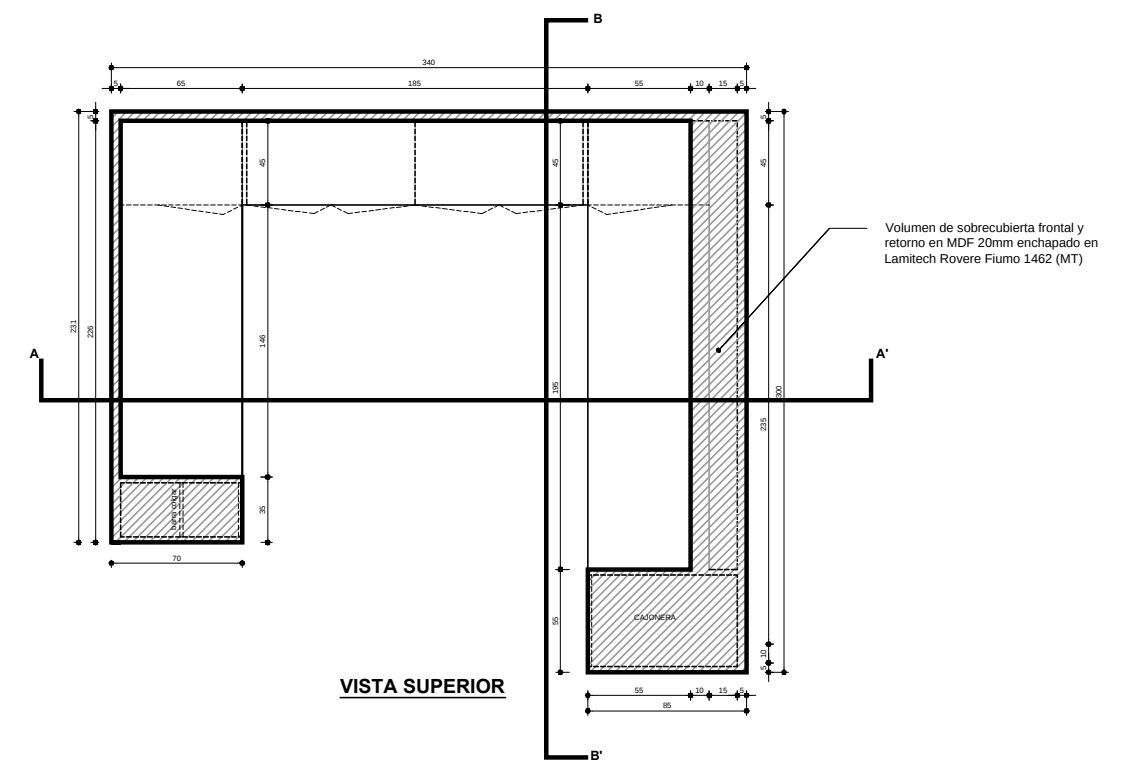



CORTE B-B'

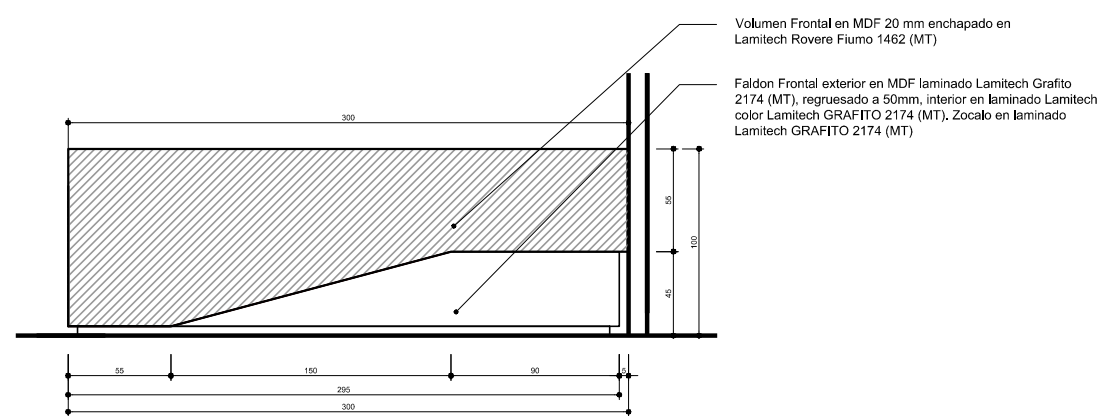


VISTA DERECHA

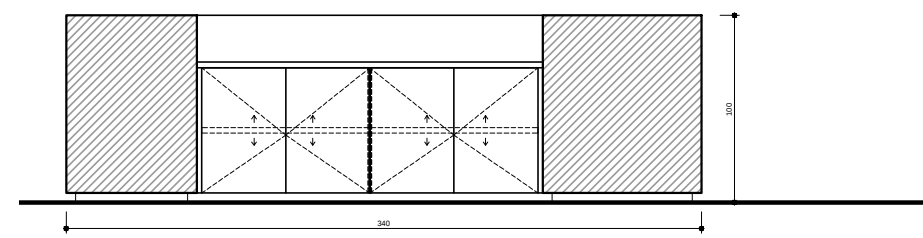


VISTA FRONTAL

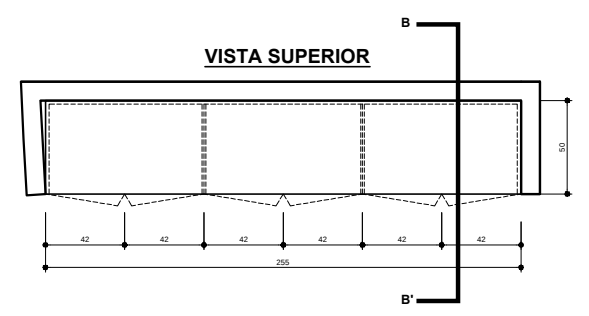

MESP 3 esc 1:20

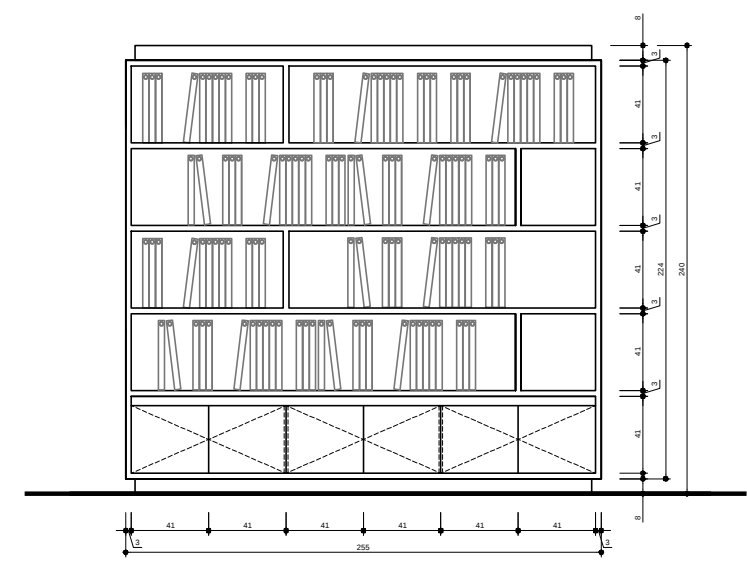

VISTA FRONTAL

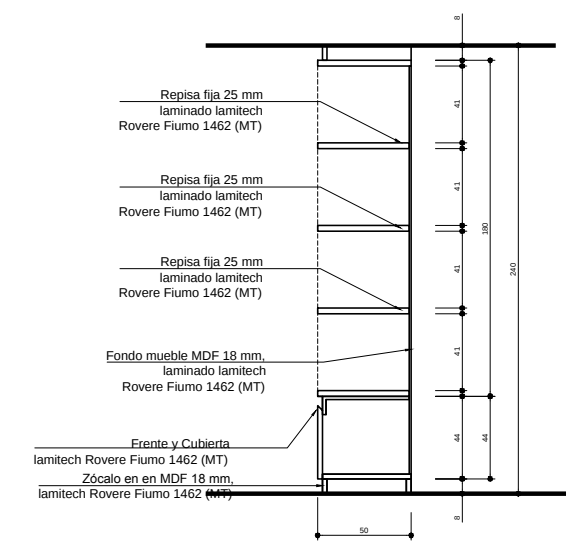

CORTE B-B'

UBICACION: PARQUE TITANIUM PISO 10 OF 1001-1002

PLANO: PLANO DE MUEBLES ESPECIALES

ESCALA: 1:75

FECHA: 17/02/2014

PROYECTISTA: DTORRES

ARCHIVO: C&A-PT-P10-MESP-V01

XREF:

NOTAS: TODAS LAS MEDIDAS RECTIFICADAS EN OBRA

El proyecto y el diseño indicados en este plano son propiedad intelectual de Contract Chile S.A. Esta prohibido su utilizacion total o parcial sin la expresa autorizacion escrita de la empresa.

contract

AMBIENTES DE TRABAJO
WORK PLACES

Dario Urzua 1955.
Providencia, Santiago, Chile
Tel. :205 44 71 Fax:2049188
www.contract.cl