


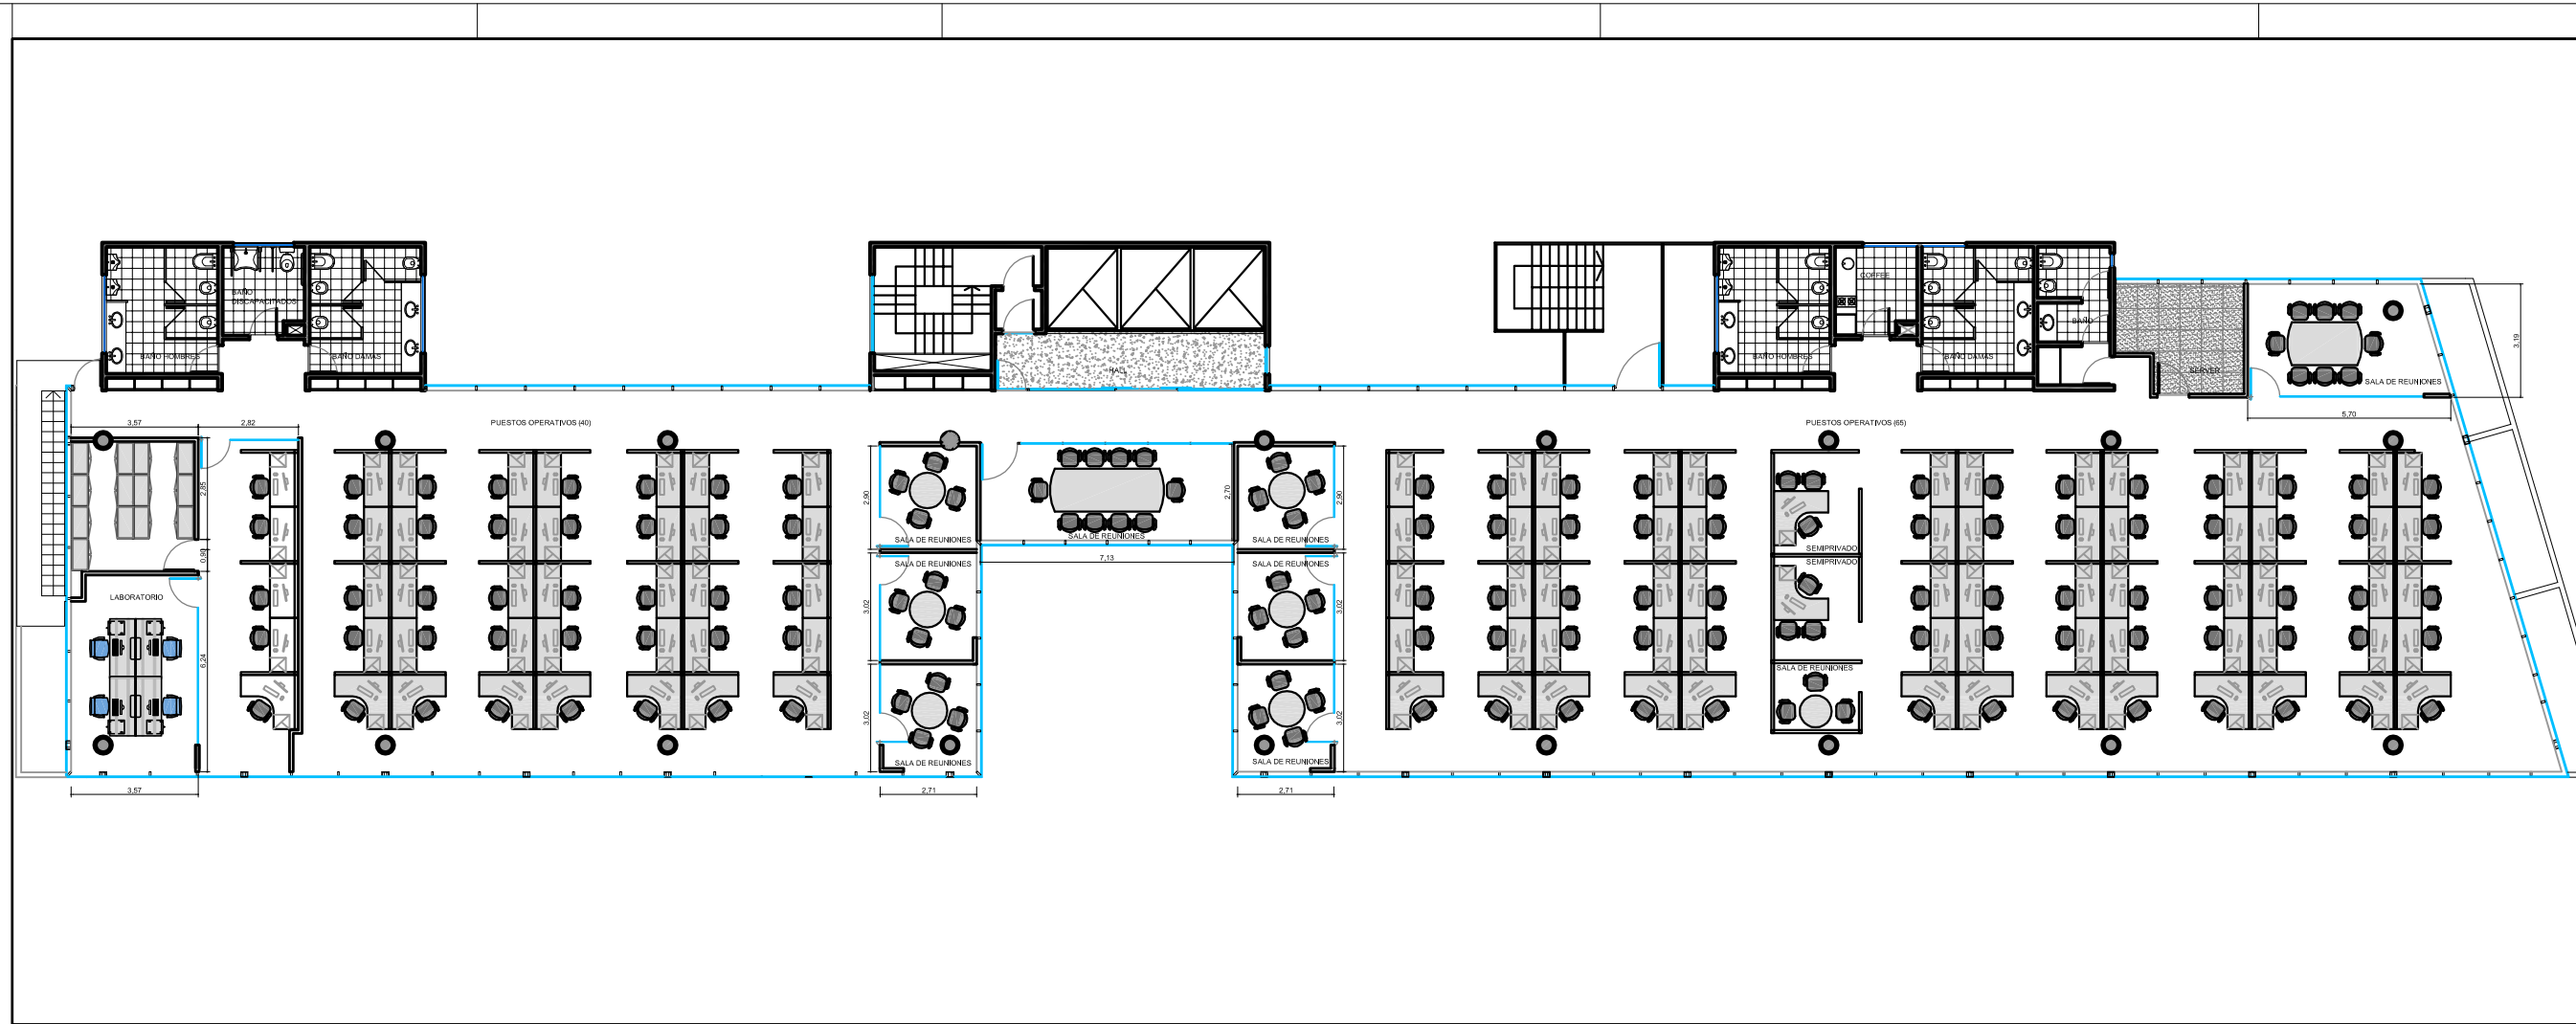

PAREXEL
Right where you need us[®]

UBICACION: URQUAZA 405 - PISO 1 VICENTE LOPEZ

REFERENCIAS MATERIALIDAD EQUIPAMIENTO

ITEM

EQUIPAMIENTO TERMINACION LAMINADO PLASTICO
COLOR GRIS CENIZA

RESUMEN PROGRAMA

SEMPRIVADOS	2
SALA DE REUNIONES	9
PUESTOS OPERATIVOS	108
DEPOSITO IT	1
LABORATORIO	1

PLANO: LAY OUT EQUIPAMIENTO

ESCALA: 1:100

FECHA: 20.12.2013

PROYECTISTA MG

ARCHIVO: PAR_URQ_EQ_P01-01_V03

XREF: PAR_URQ_BA_P01-01_V01

NOTAS: APTO COTIZACION

TODAS LAS MEDIDAS SE VERIFICARAN EN OBRA

El proyecto y el diseño indicados en este plano son propiedad intelectual de Contract Rent S.A. Esta prohibido su utilizacion total o parcial sin la expresa autorizacion escrita de la empresa.

contract
CONTRACT ARGENTINA
Tucuman 117 - 7º Piso - (C1049AAC)
Buenos Aires - Argentina
Tel. / Fax : 54 (11) 4516-0722
Info@contract.com.ar
www.contract.com.ar