


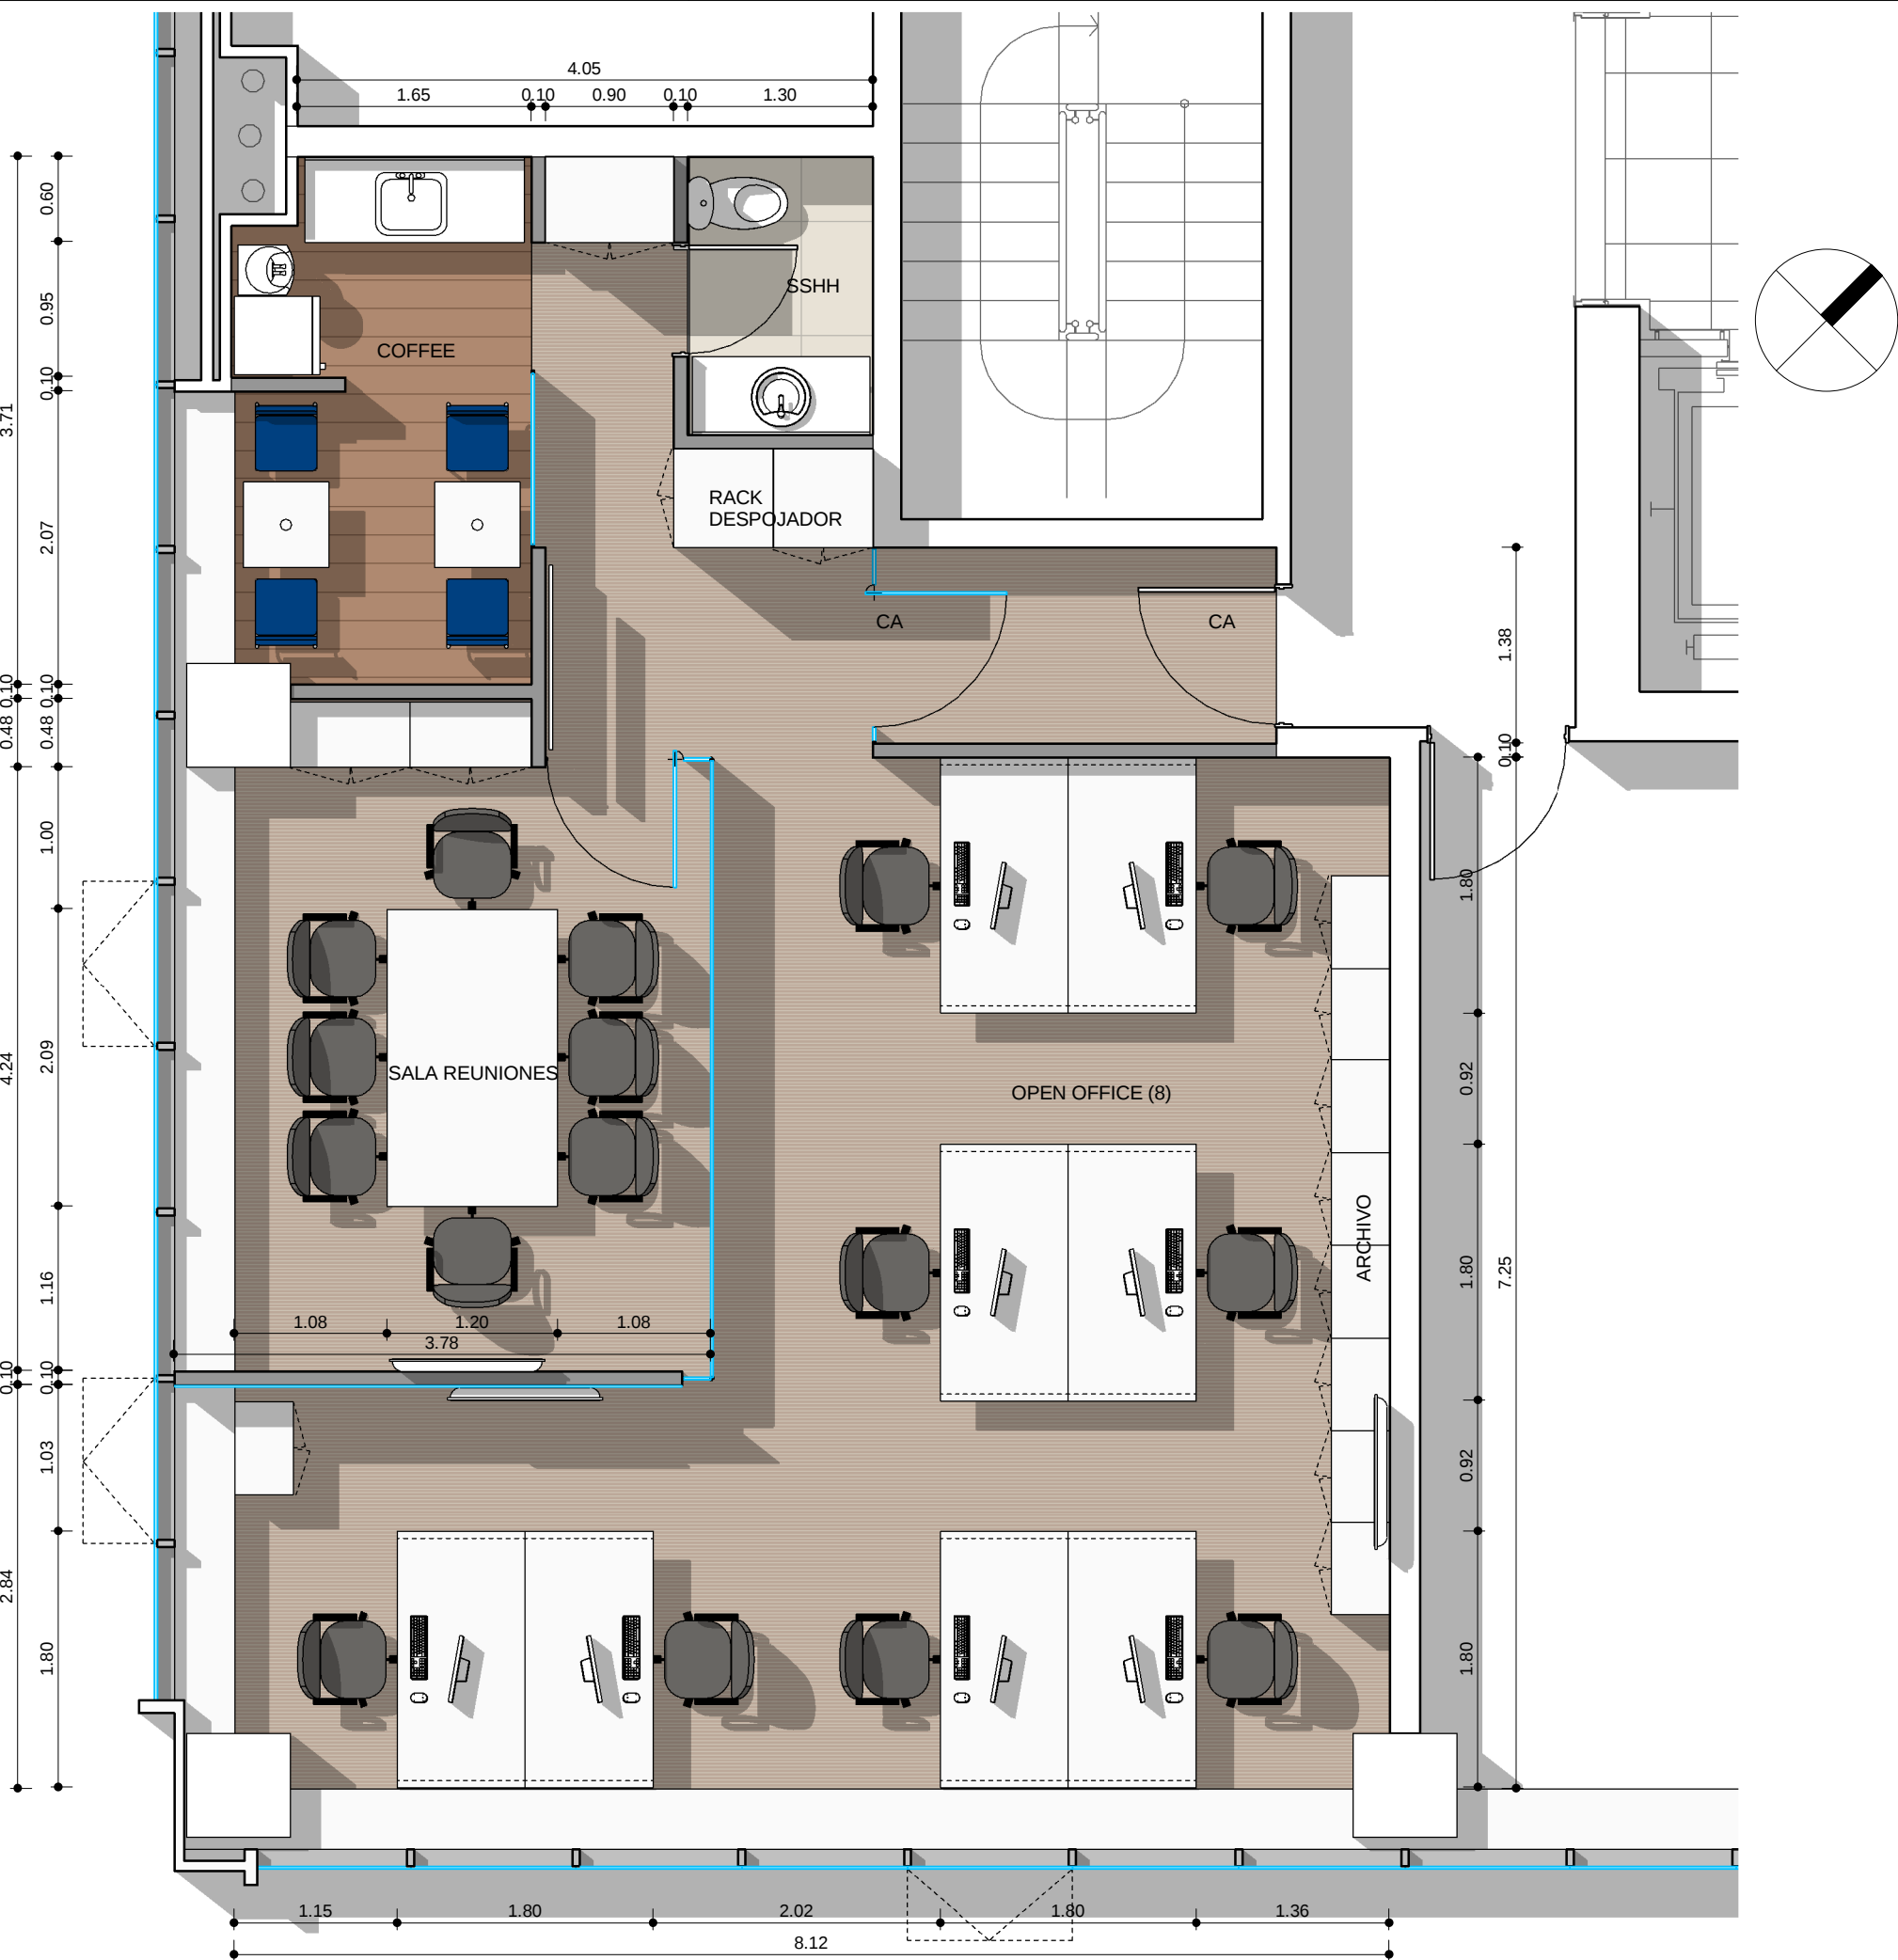

PROGRAMA	
Puestos operativos	08
TOTAL	08
Sala de reuniones - 08 personas	01
Coffee (4)	01
Coffee	01
SSHH	01
Área neta oficina	97 m²
Puestos de trabajo	08
Área neta / Puestos de trabajo	12 m²

1351 WTC FZ OF.604
THE PRIVATE ADVISORS

EQ
1.2

PLANO	Layout
ESCALA	1:50
FECHA	20/12/13
REVISIÓN	
PROYECTISTA	MS
APROBADO POR	GC
Todas las medidas se verificarán en obra.	

El proyecto y el diseño indicados en este plano son propiedad intelectual de Awarthou S.A. Está prohibida su utilización total o parcial sin la expresa autorización escrita de la empresa.



A member company of
PLANET group

CONTRACT GLOBAL SERVICES
Dr. Luis Bonavita 1294 of. 121
World Trade Center Free Zone, Montevideo
Tel: +598 2626 2321
globalservices@contract.com.uy
www.contract.com.uy