


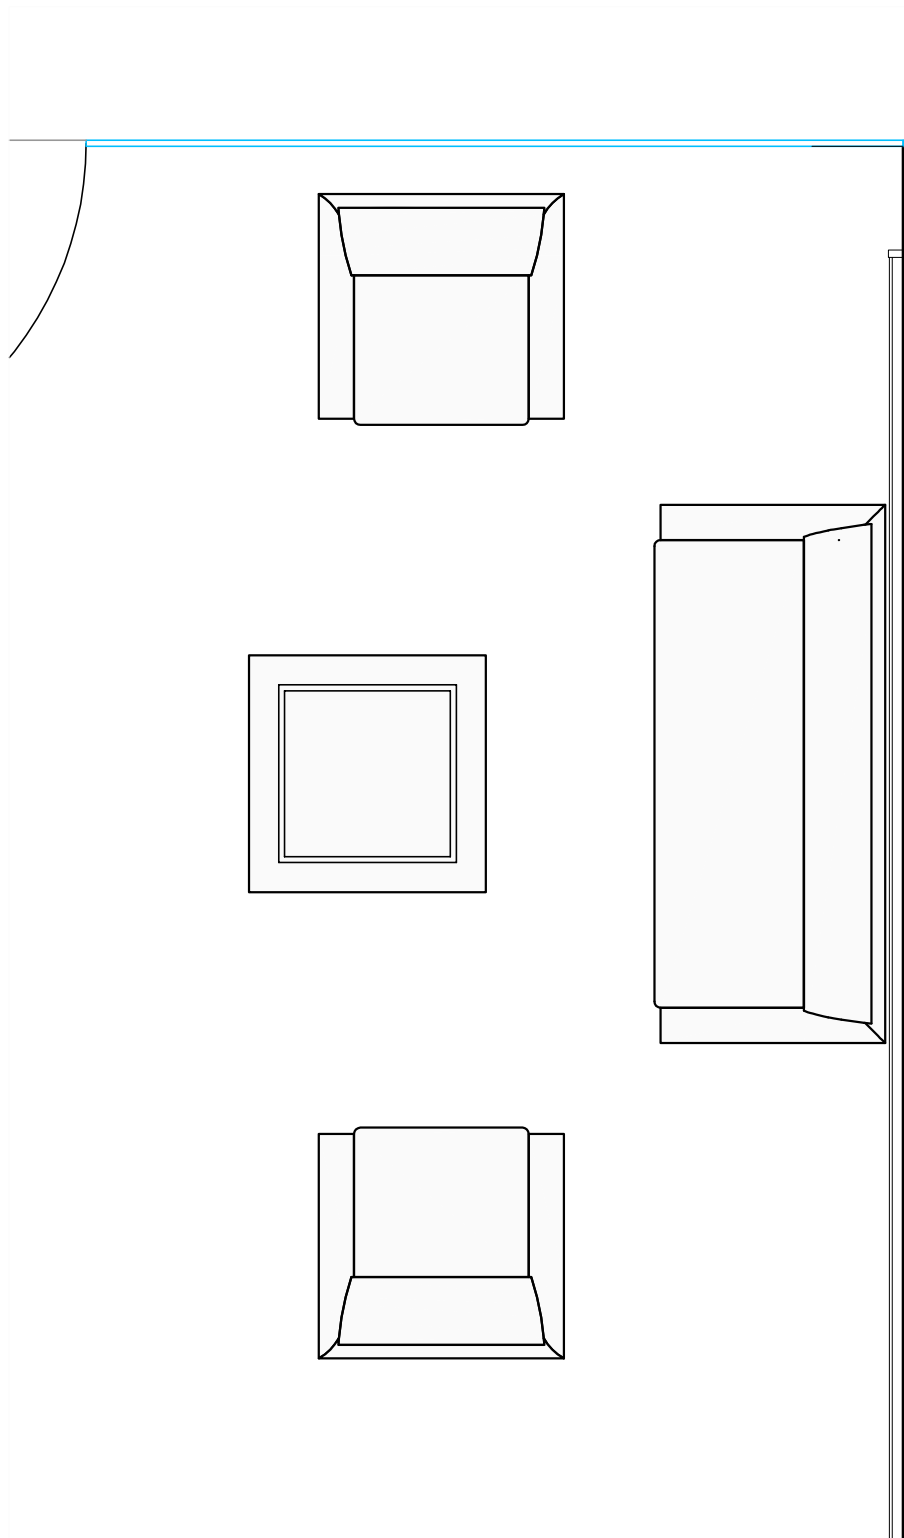

AREA ESTAR RECEPCION
1:25



SILLON TABLET

Terminación tapizado en tela color
A DEFINIR.

Cantidad:
Dos cuerpos 1
Un cuerpo 2



MESA PK61

Estructura planchuela de hierro,
terminación cromado pulido
Vidrio laminado 10mm
Dimensiones: 60cmx60cmx32cm

Cantidad: 1



EDIFICIO MIRAGOLF
C. EMPRESARIA - CORDOBA

AE
5.1

PLANO	FICHA ESTAR PHONE BOOTH
ESCALA	1 : 25
FECHA	18-11-2013
PROYECTISTA	A.M. / A.P.
NOTAS	-

Todas las medidas se verificarán en obra.

El proyecto y el diseño indicados en este plano son propiedad intelectual de Contract Rent S.A. Está prohibida su utilización total o parcial sin la expresa autorización escrita de la empresa.

contract | Una empresa
socio del grupo
PLANET
Espacios de Trabajo
Tucumán 117, Piso 7 (C1049AAC)
Buenos Aires, Argentina
Tel/Fax 54.11. 4516.0722
info@contract.com.ar
www.contract.com.ar