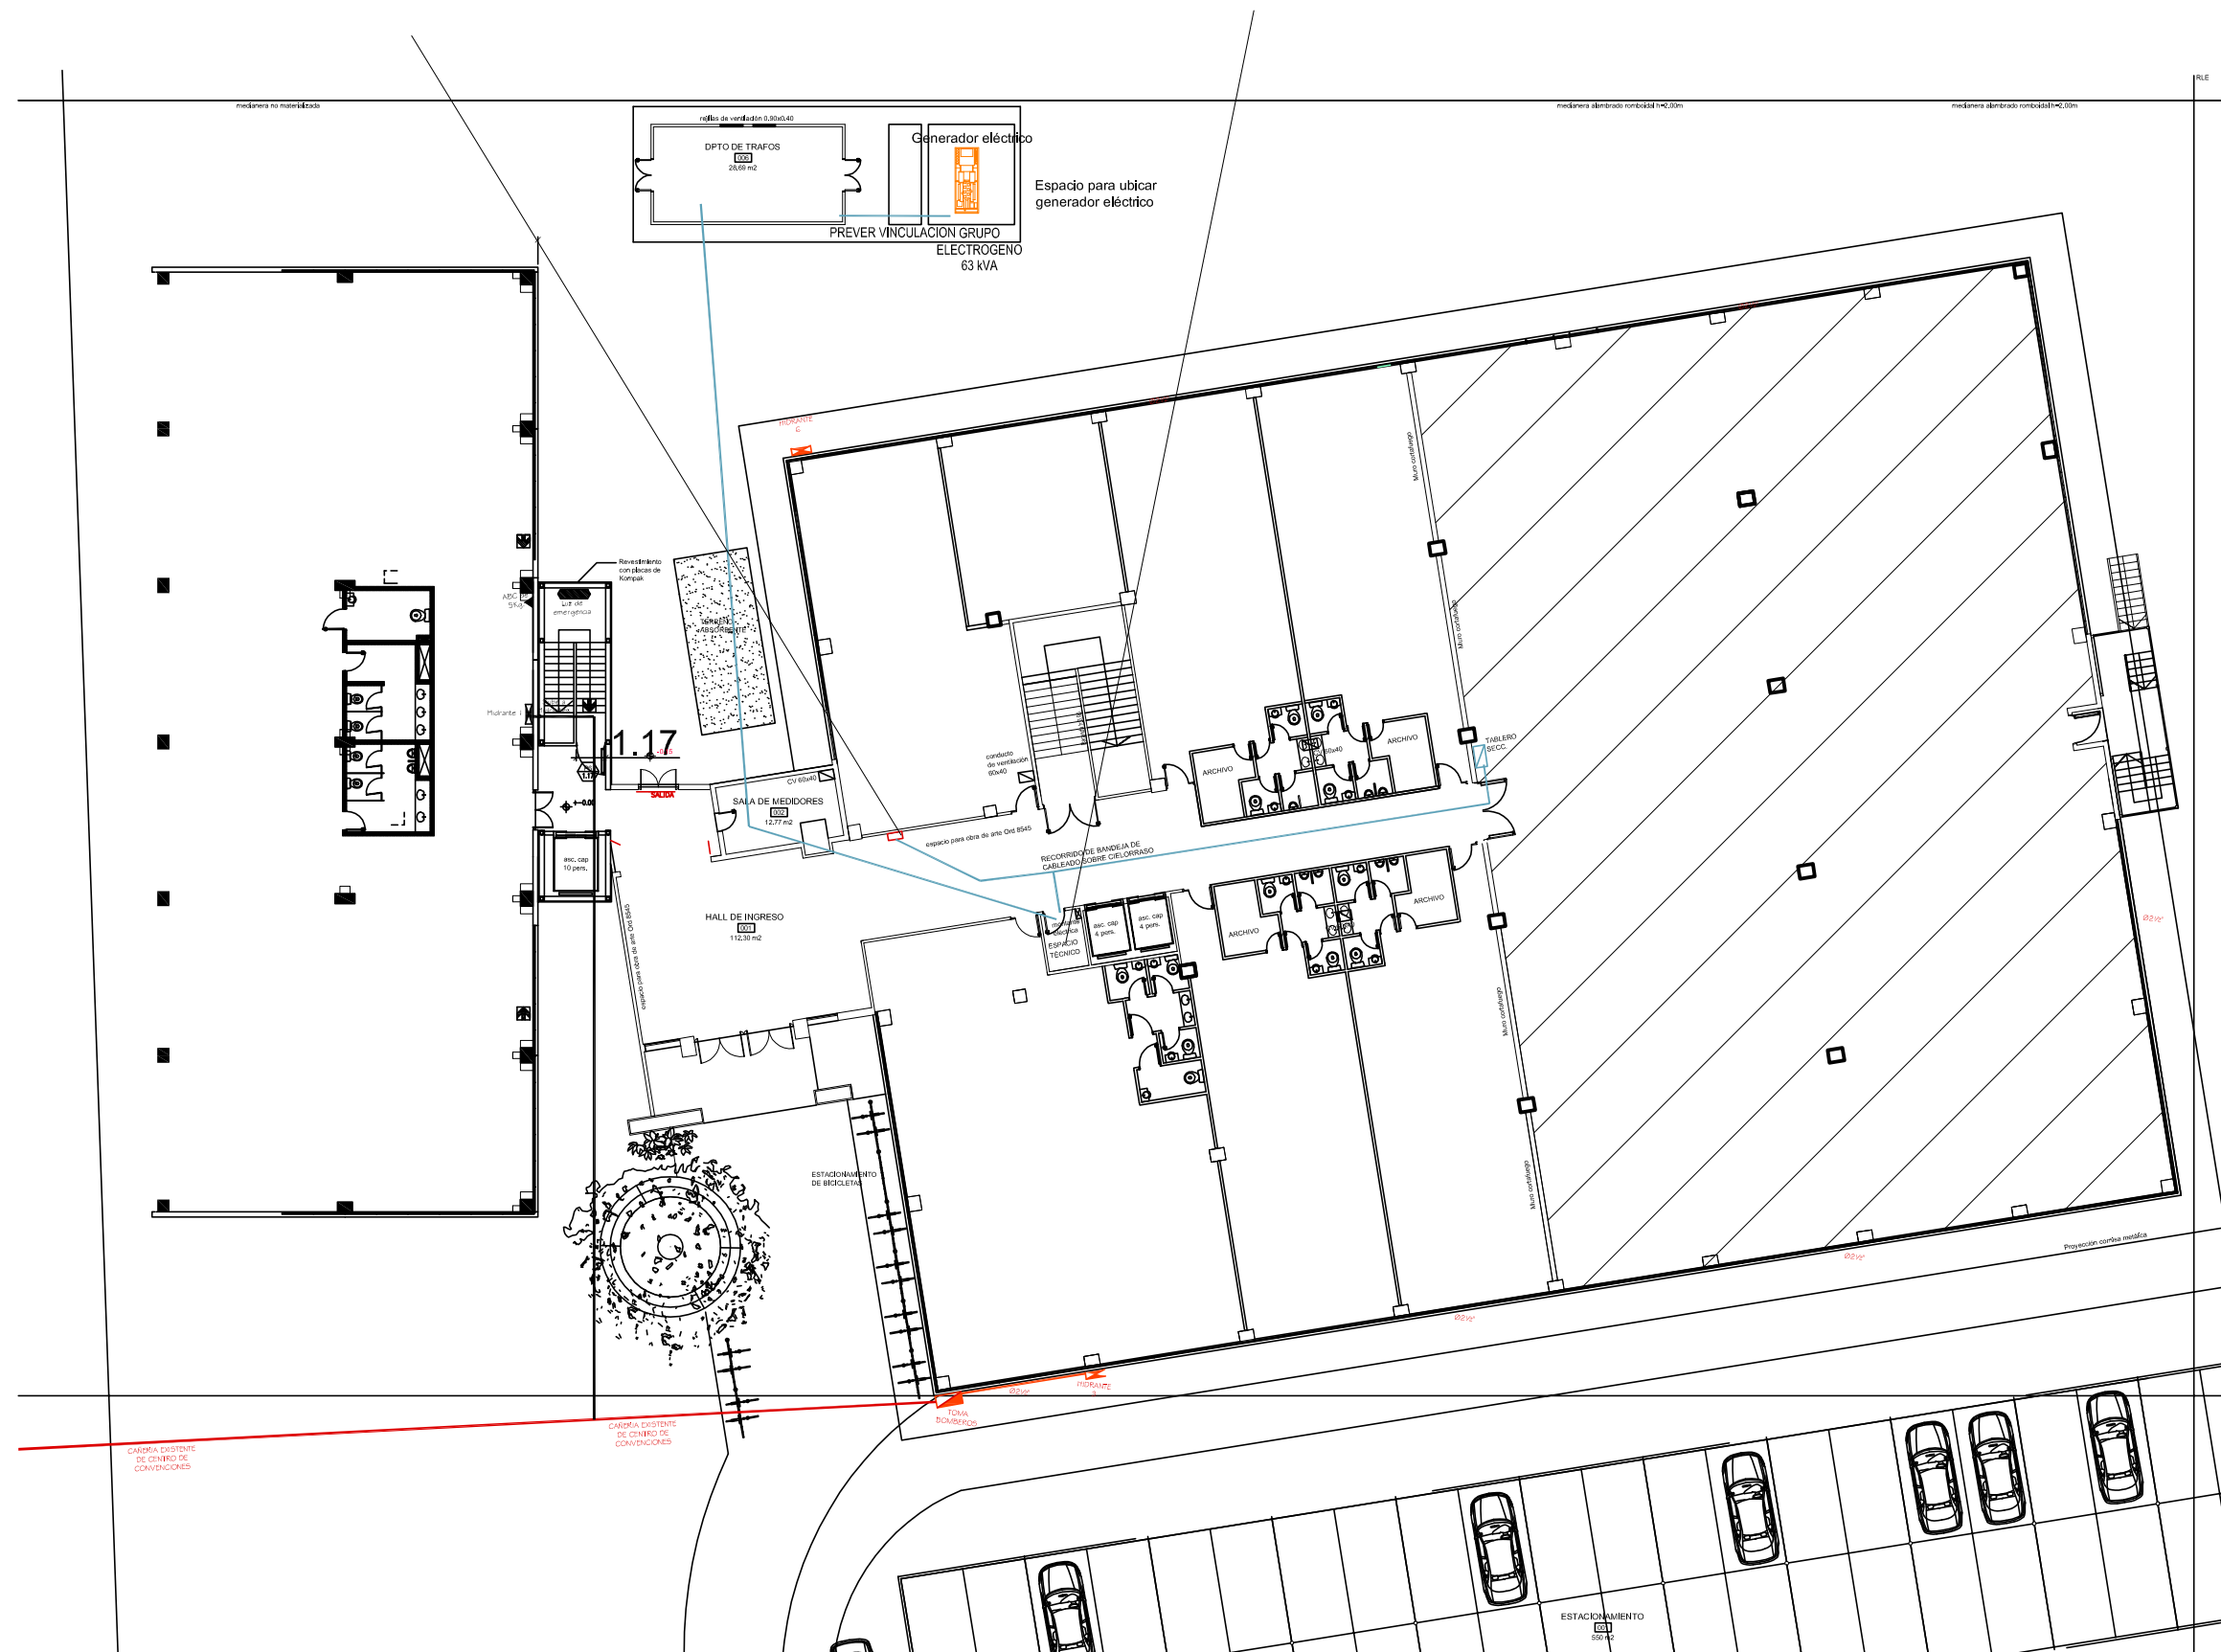


001

001

EDIFICIO MIRAGOLF
C. EMPRESARIA - CORDOBAE
05

PLANO	ALIMENTADORES
ESCALA	1 : 200
FECHA	18-11-2013
PROYECTISTA	-
NOTAS	-

Todas las medidas se verificarán en obra.

El proyecto y el diseño indicados en este plano son propiedad intelectual de Contract Rent S.A. Está prohibida su utilización total o parcial sin la expresa autorización escrita de la empresa.

contract | Una empresa
socio del grupo
PLANET

Espacios de Trabajo

Tucumán 117, Piso 7 (C1049AAC)
Buenos Aires, Argentina
Tel/Fax 54.11. 4516.0722
info@contract.com.ar
www.contract.com.ar