


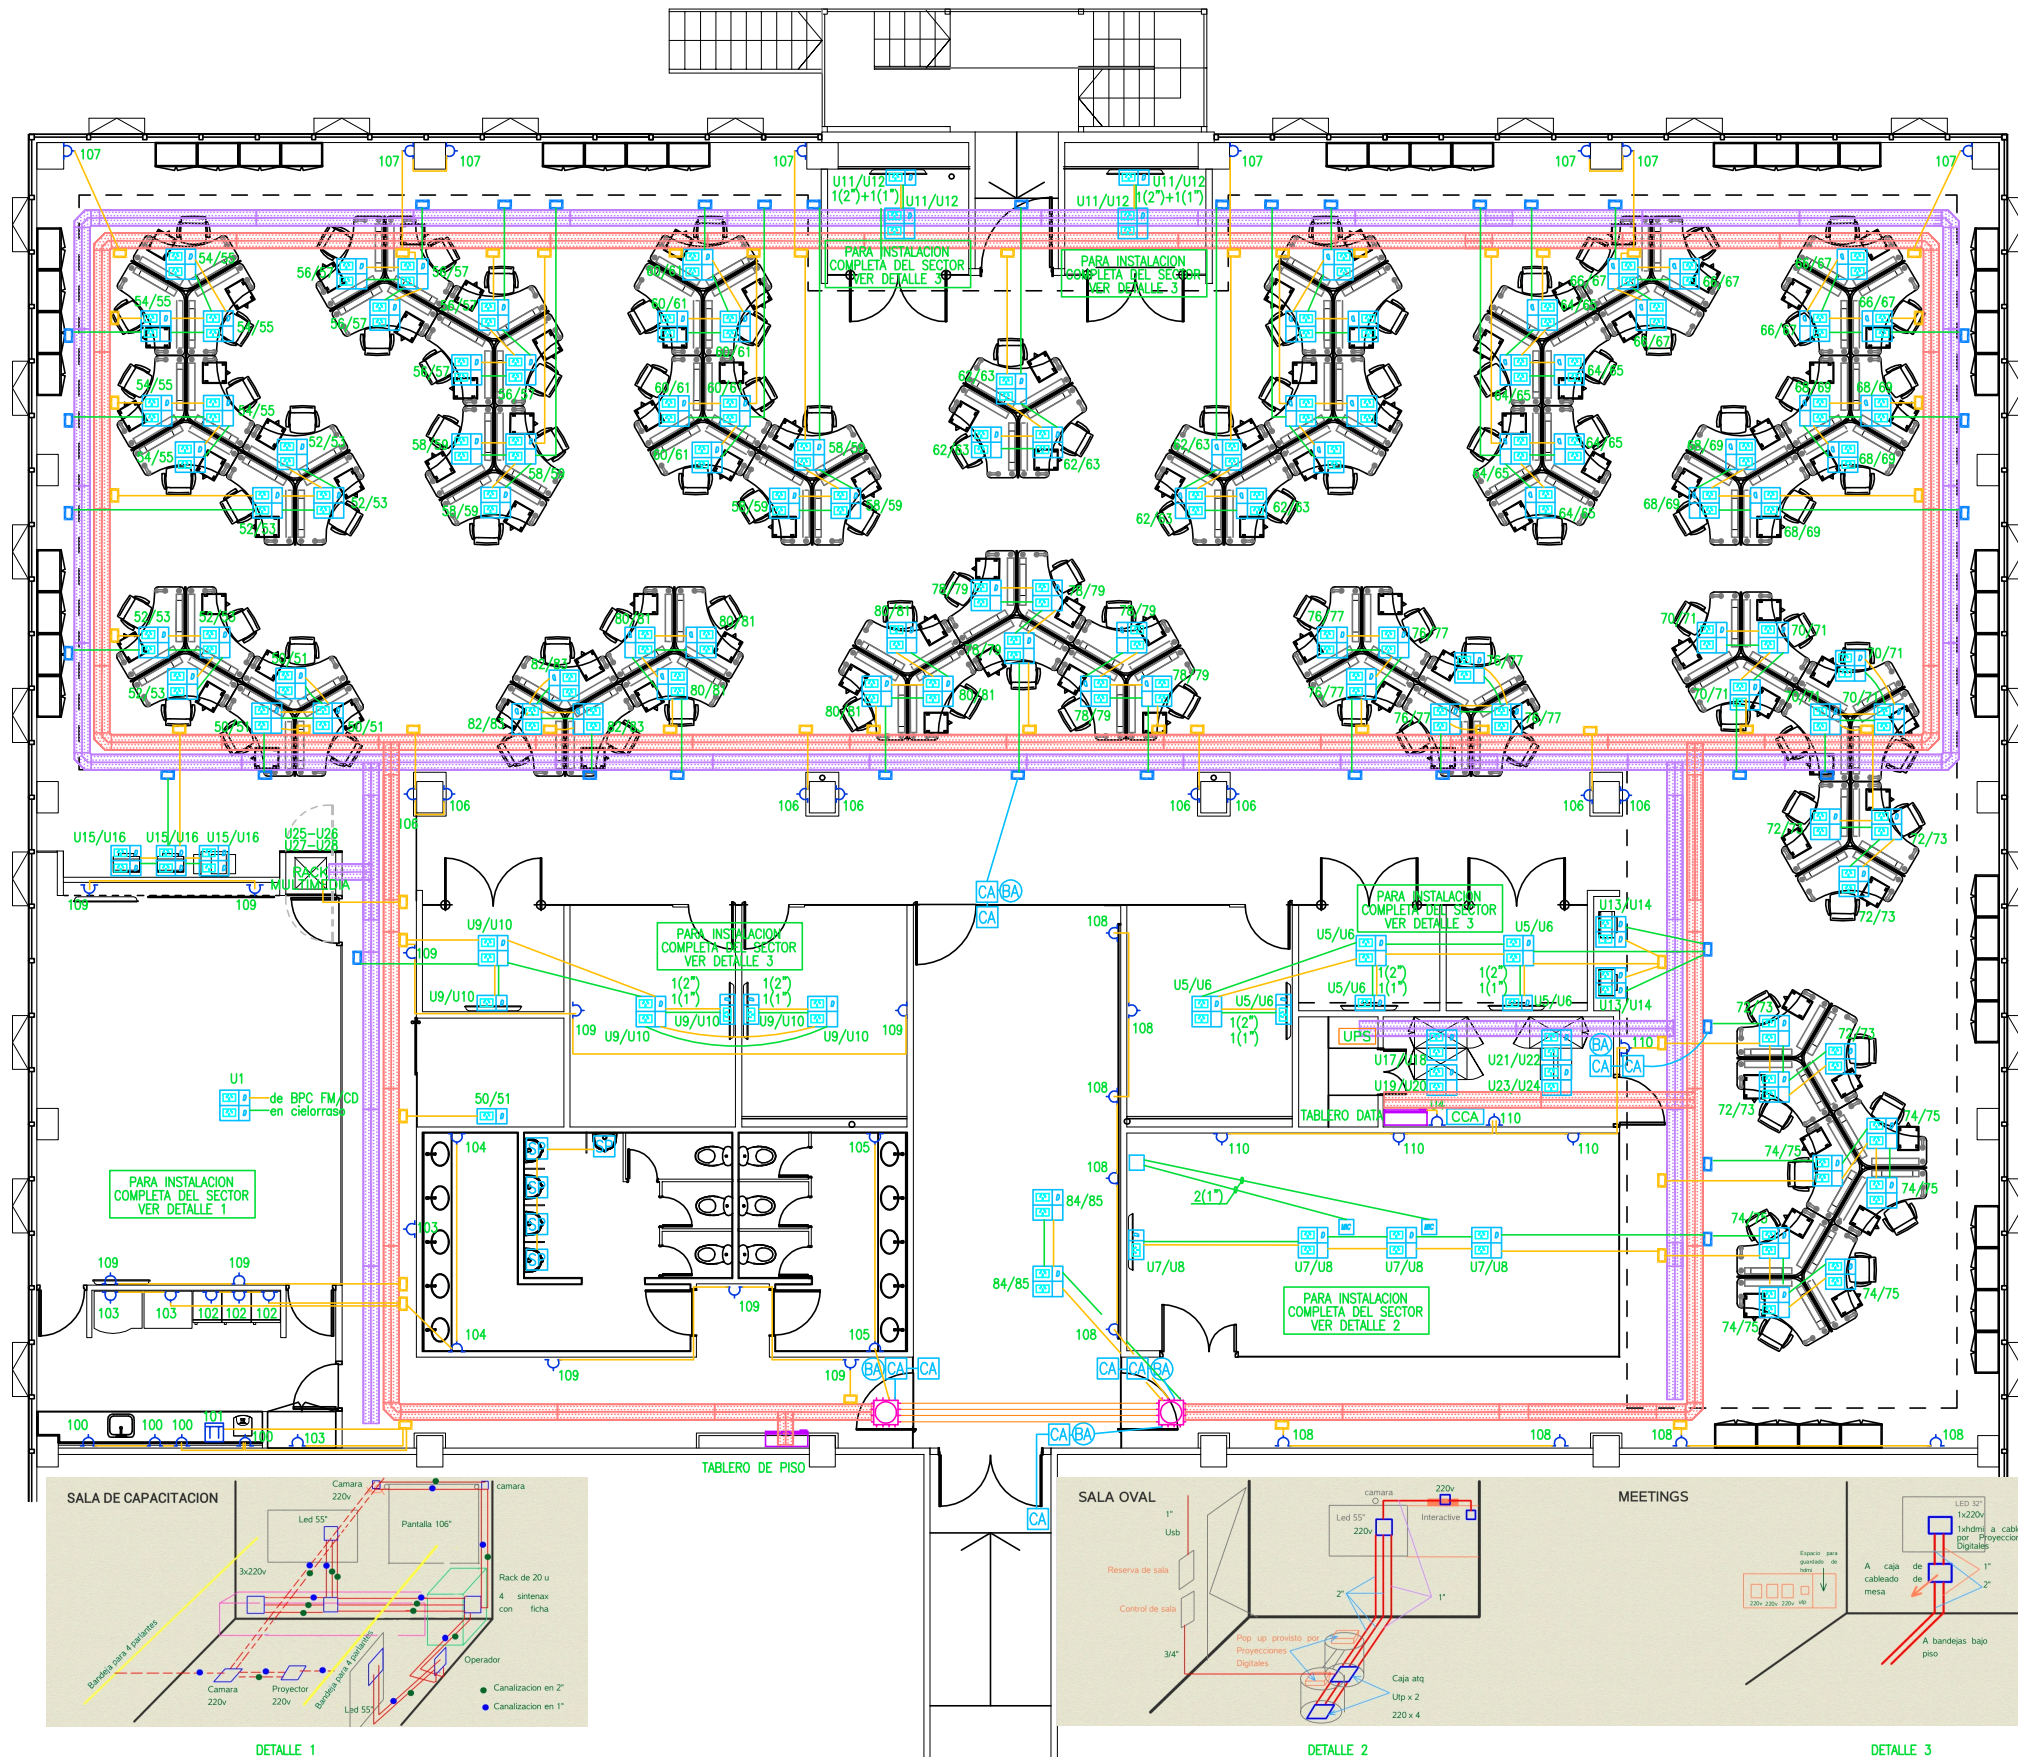

**EDIFICIO MIRAGOLF
C. EMPRESARIA - CORDOBA**

**IE
02**

PLANO TOMAS Y CABLEADO DATOS
ESCALA 1 : 100
FECHA 18-11-2013
PROYECTISTA -
NOTAS -

Todas las medidas se verificarán en obra.

El proyecto y el diseño indicados en este plano son propiedad intelectual de Contract Rent S.A. Está prohibida su utilización total o parcial sin la expresa autorización escrita de la empresa.

contract Una empresa socia del grupo PLANET
Espacios de Trabajo
Tucumán 117, Piso 7 (C1049AAC)
Buenos Aires, Argentina
Tel/Fax 54.11. 4516.0722
info@contract.com.ar
www.contract.com.ar