




Frente de cristal float templado incoloro de 10 mm con perfil "U" perimetral de aluminio anodizado incoloro 40mm x 15mm.  
Vidrio a tope con sellador siliconado acrílico contra perfil perimetral.  
Puerta simple con caja de freno en cristal float templado incoloro de 10mm.  
Manijón h=60cm en A. Inox.  
Cerradura

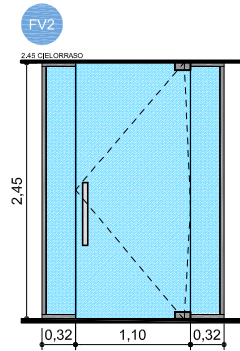


Frente de cristal float templado incoloro de 10 mm con perfil "U" perimetral de aluminio anodizado incoloro 40mm x 15mm.  
Vidrio a tope con sellador siliconado acrílico contra perfil perimetral.  
Puerta simple con caja de freno en cristal float templado incoloro de 10mm.  
Manijón h=60cm en A. Inox.  
Cerradura

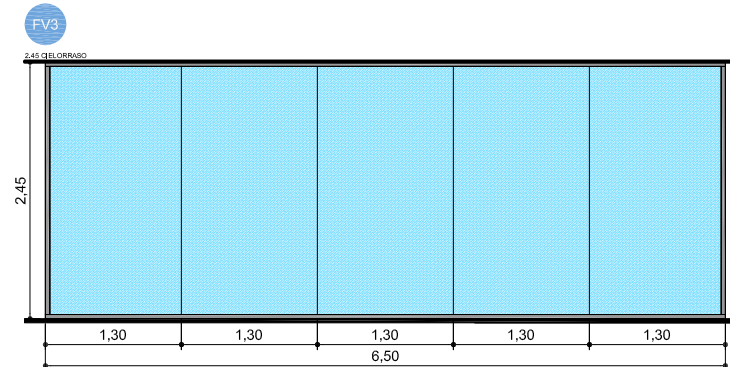


Frente de cristal float templado incoloro de 10 mm con perfil "U" perimetral de aluminio anodizado incoloro 40mm x 15mm.  
Vidrio a tope con sellador siliconado acrílico contra perfil perimetral.

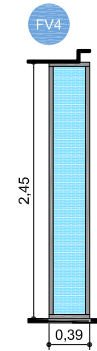

Frente de cristal float templado incoloro de 10 mm con perfil "U" perimetral de aluminio anodizado incoloro 40mm x 15mm.  
Vidrio a tope con sellador siliconado acrílico contra perfil perimetral.

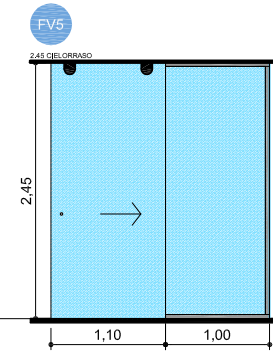

Frente de cristal float templado incoloro de 10 mm con perfil "U" perimetral de aluminio anodizado incoloro 40mm x 15mm.  
Vidrio a tope con sellador siliconado acrílico contra perfil perimetral.  
Hoja corrediza en cristal float templado 10mm con herraje Hawa.  
Tirador terminación níquel satinado.

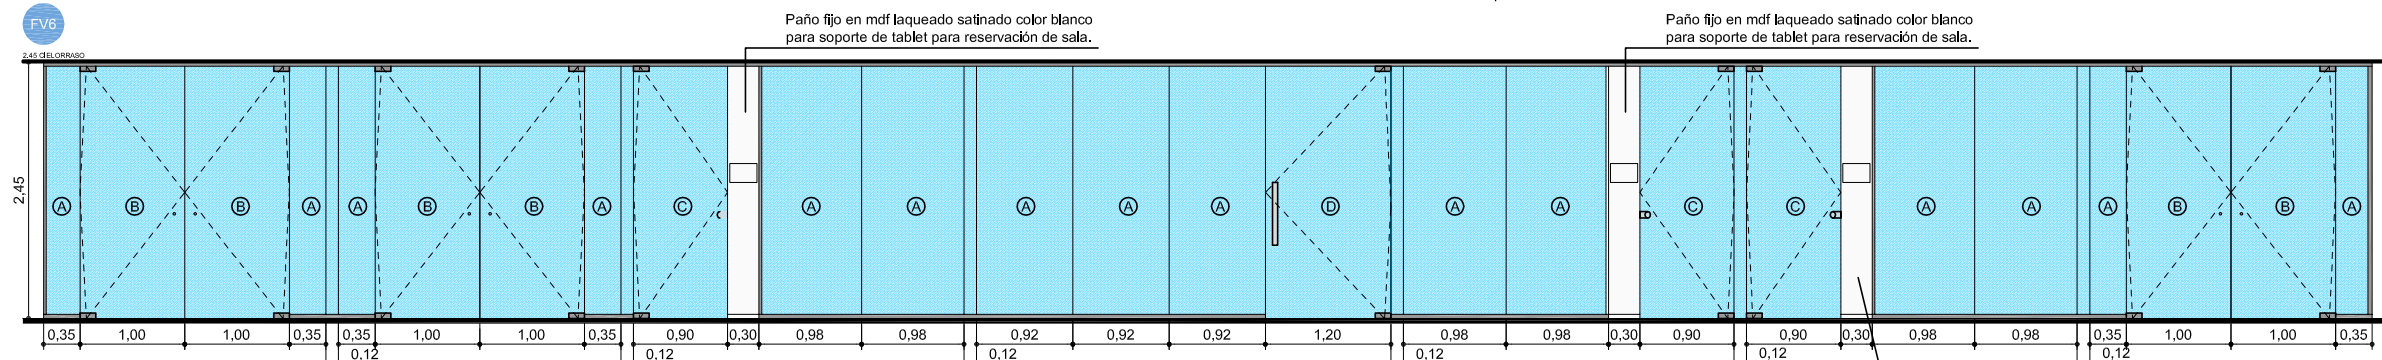


A Frente de cristal float templado incoloro de 10 mm con perfil "U" perimetral de aluminio anodizado 40mm x 15mm.  
Vidrio a tope con sellador siliconado acrílico contra perfil perimetral.

B Hoja de abrir en cristal templado 10mm con caja de freno y tiradores con terminación níquel satinado.


C Hoja de abrir en cristal templado 10mm con pivot loco y pomo tipo Schlage con cerradura

D Hoja de abrir en cristal templado 10mm con caja de freno Manijón h=60cm en A. Inox.


Paño fijo en mdf laqueado satinado color blanco para soporte de tablet para reservación de sala.

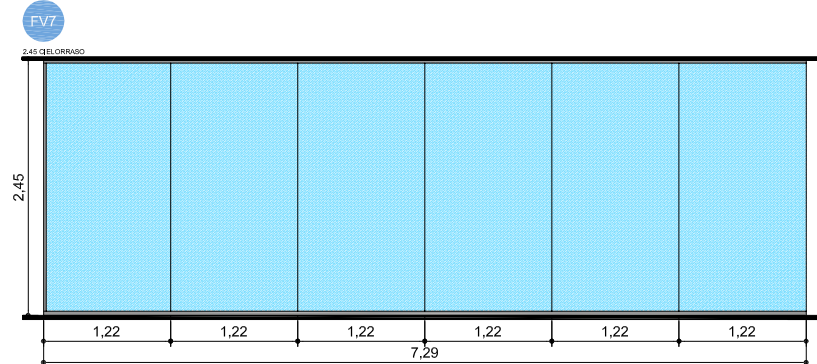

Frente de cristal float templado incoloro de 10 mm con perfil "U" perimetral de aluminio anodizado incoloro 40mm x 15mm.  
Vidrio a tope con sellador siliconado acrílico contra perfil perimetral.

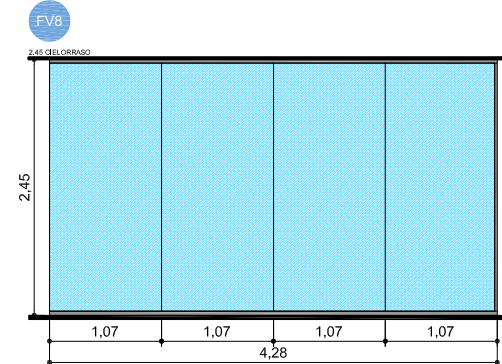


Frente de cristal float templado incoloro de 10 mm con perfil "U" perimetral de aluminio anodizado incoloro 40mm x 15mm.  
Vidrio a tope con sellador siliconado acrílico contra perfil perimetral.

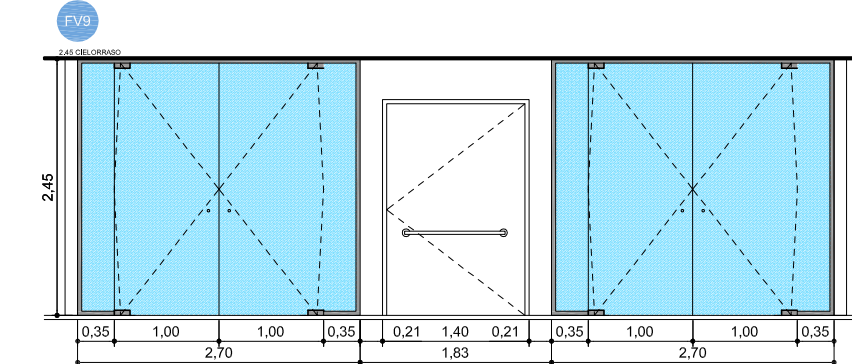


B Hoja de abrir en cristal templado 10mm con caja de freno y tiradores con terminación níquel satinado.


B Hoja de abrir en cristal templado 10mm con caja de freno y tiradores con terminación níquel satinado.

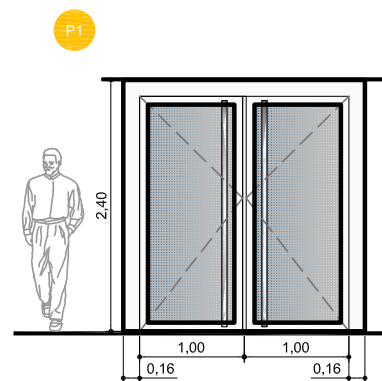


Puerta ignífuga en chapa BWG 18, rellena con manta cerámica. Bisagras munición reforzadas. Categoría RF60. Vidrio Pyroshield Clear 6mm. Cierre hidráulico y cerradura.

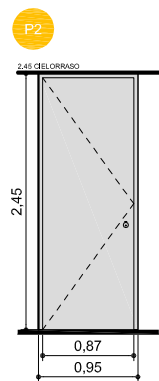


Puerta de MDF enchapada en laminado plástico color blanco. Pomo con cerradura tipo Schlage. Cierrapuerta aéreo.  
Cantidad: 1 mano derecha  
1 mano izquierda

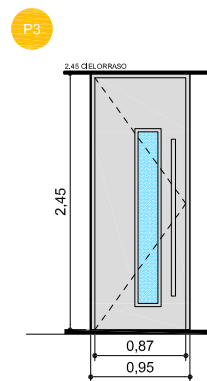


Puerta vaivén de MDF enchapada en laminado plástico color blanco con raja de vidrio. Manijón en acero inox.  
Cantidad: 1 mano derecha  
1 mano izquierda

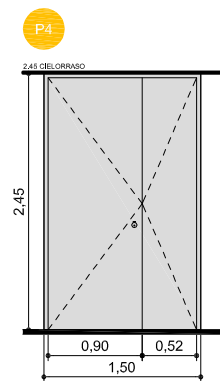


Puerta de MDF laqueada color blanco terminación satinado. Pomo con cerradura tipo Schlage.  
Cantidad: 1

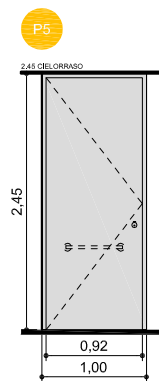

Marco y hoja de chapa F60 cortafuego con barril antipánico. Cierre electromagnético.  
Cantidad: 1

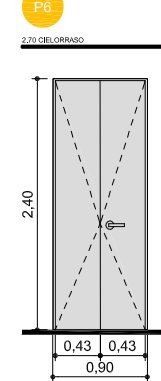

Puerta y marco enchapada en laminado plástico. Herraje tipo balancín. Pasador en una hoja. Cerradura de seguridad.  
Cantidad: 1

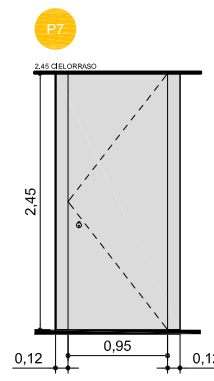

Puerta de MDF enchapada en laminado plástico color blanco sin marco. Pivot loco superior e inferior. Pomo con cerradura tipo Schlage.  
Cantidad: 1 mano derecha  
1 mano izquierda



EDIFICIO MIRAGOLF  
C. EMPRESARIA - CORDOBA  
OC 1.8

PLANO PLANILLA DE CARPINTERIAS  
ESCALA 1 : 50  
FECHA 18-11-2013  
PROYECTISTA A.M. / A.P.  
NOTAS -

Todas las medidas se verificarán en obra.

El proyecto y el diseño indicados en este plano son propiedad intelectual de Contract Rent S.A. Está prohibida su utilización total o parcial sin la expresa autorización escrita de la empresa.

**contract** Una empresa socia del grupo PLANET  
Espacios de Trabajo  
Tucumán 117, Piso 7 (C1049AAC)  
Buenos Aires, Argentina  
Tel/Fax 54.11. 4516.0722  
info@contract.com.ar  
www.contract.com.ar