



G5

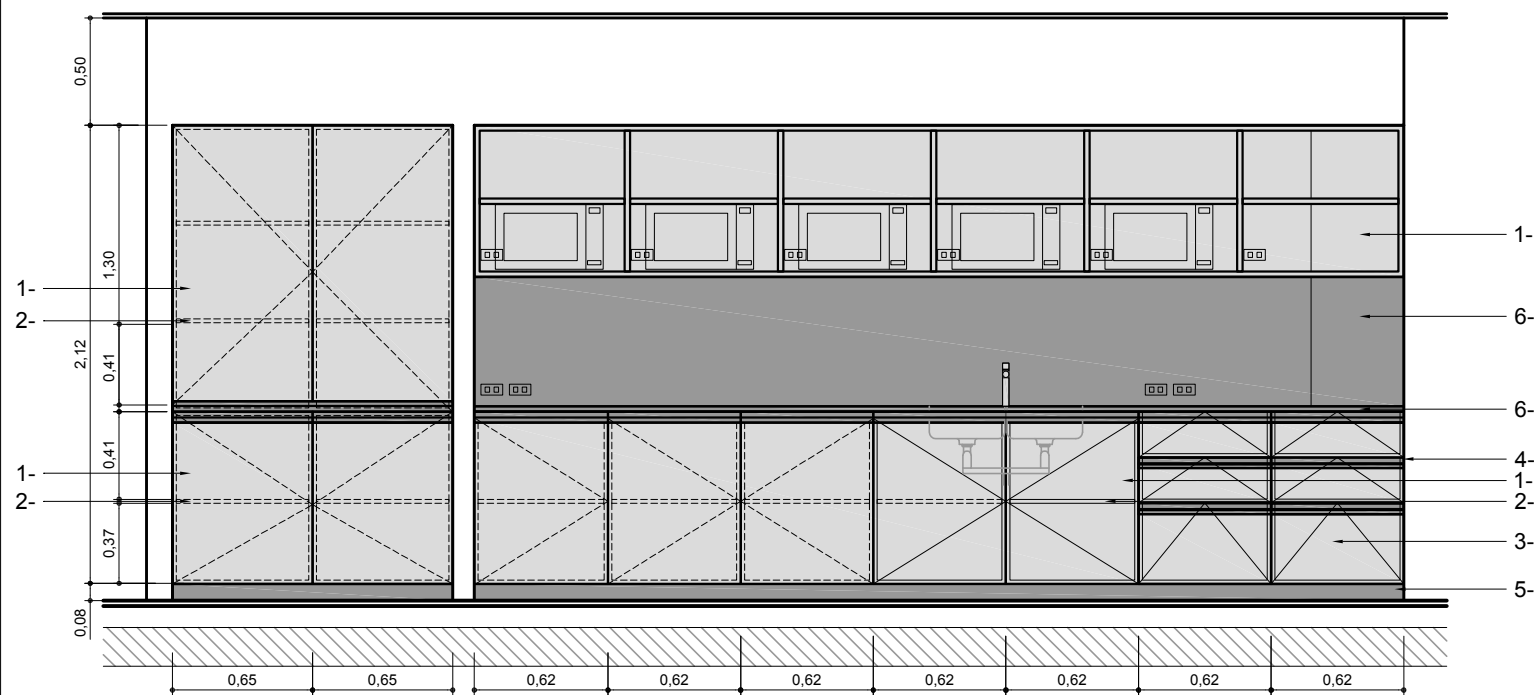


VISTA 01

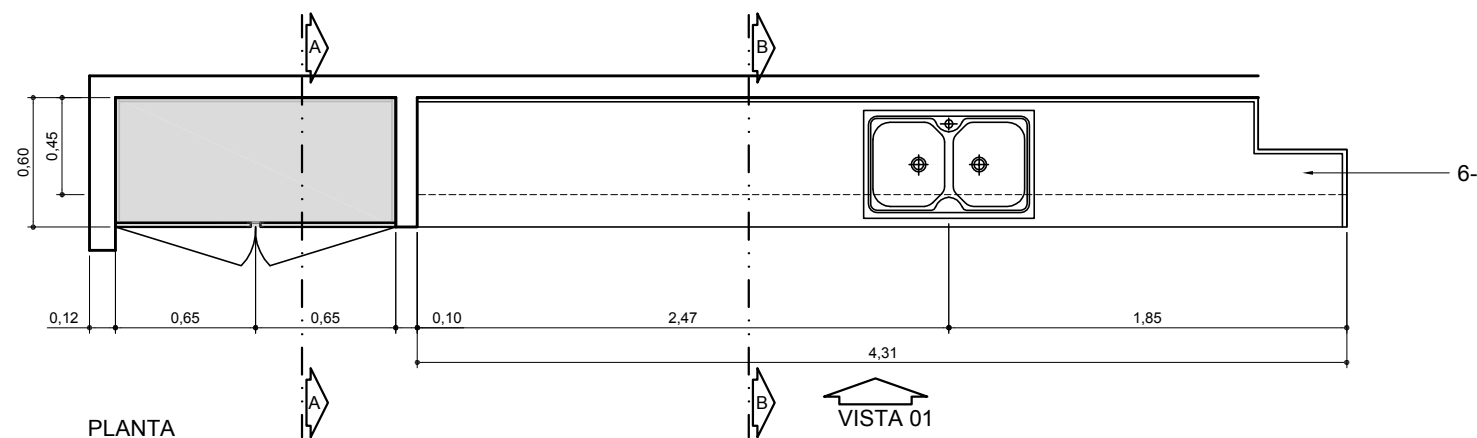


PLANTA

VISTA 01

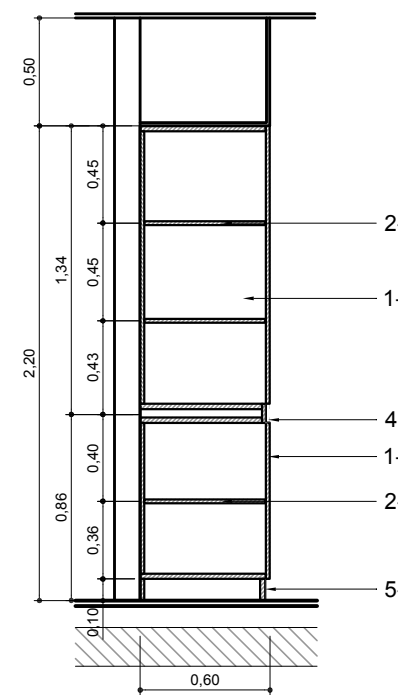

CORTE A-A

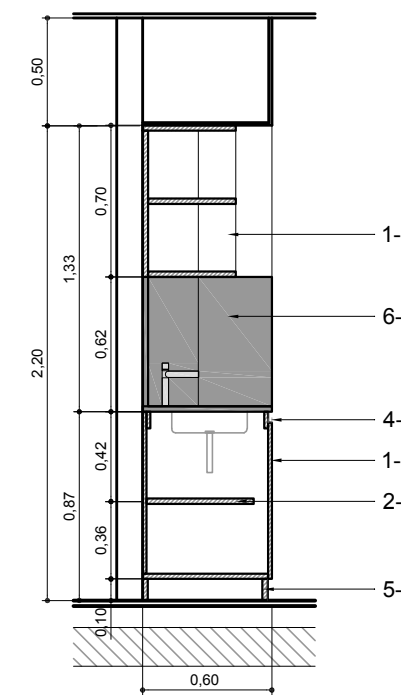

CORTE B-B

ESPECIFICACIONES TECNICAS

- 1 - MUEBLE, PUERTAS Y NICHOS EN MDF DE 18mm - TERMINACION MELAMINA COLOR BLANCO - TAPACANTOS EN ABS ESPESOR 2mm ANCHO 18mm.
- 2 - ESTANTES REGULABLES EN MDF DE 18mm - TERMINACION MELAMINA COLOR BLANCO TAPACANTO EN ABS ESPESOR 2mm ANCHO 18mm.
- 3 - CAJONES DE GUARDADO EN MDF DE 18mm - TERMINACION MELAMINA COLOR BLANCO - TAPACANTOS EN ABS ESPESOR 2mm ANCHO 18mm - GUIAS RIELES LATERALES EN HIERRO PINTADO AL EPOXI COLOR BLANCO
- 4 - TIRADORES EN PERFIL "J" EN ALUMINIO ANODIZADO
- 5 - ZÓCALO EN ACERO INOXIDABLE 100mm
- 6 - MESADA EN GRANITO GRIS MARA



EDIFICIO MIRAGOLF
C. EMPRESARIA - CORDOBA

EM
2.6

PLANO MUEBLE DE COCINA - G5
ESCALA 1 : 25
FECHA 18-11-2013
PROYECTISTA A.M. / A.P.
NOTAS -

Todas las medidas se verificarán en obra.

El proyecto y el diseño indicados en este plano son propiedad intelectual de Contract Rent S.A. Está prohibida su utilización total o parcial sin la expresa autorización escrita de la empresa.

contract Una empresa socia del grupo PLANET
Espacios de Trabajo

Tucumán 117, Piso 7 (C1049AAC)
Buenos Aires, Argentina
Tel/Fax 54.11. 4516.0722
info@contract.com.ar
www.contract.com.ar