



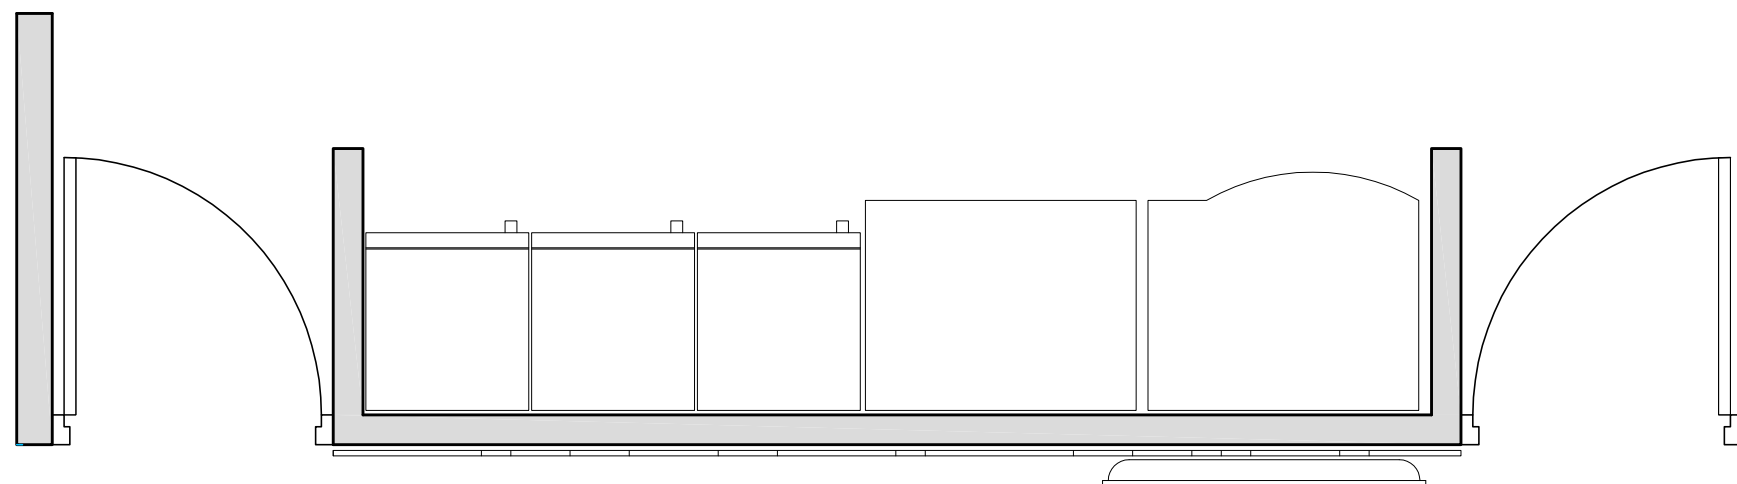

PLANTA REVESTIMIENTO EN COFFEE
1:25

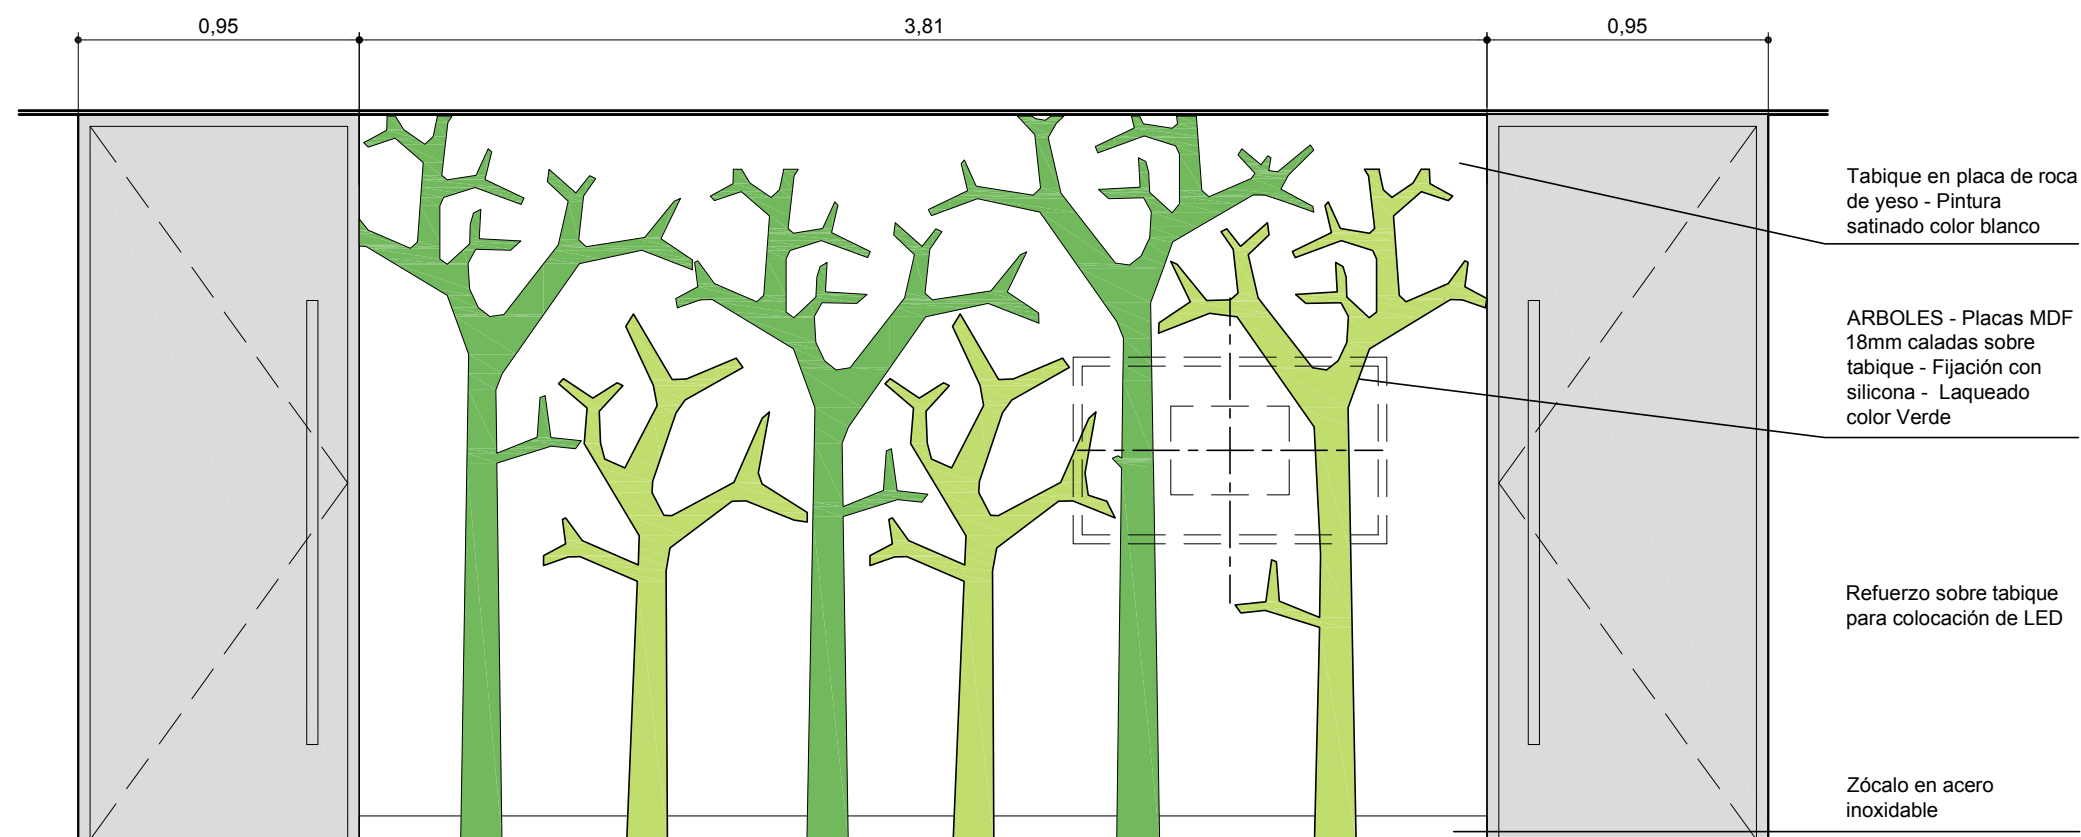

VISTA REVESTIMIENTO EN COFFEE
1:25



EDIFICIO MIRAGOLF
C. EMPRESARIA - CORDOBA

DET
6.5

PLANO REVESTIMIENTO COFFEE
ESCALA 1 : 25
FECHA 18-11-2013
PROYECTISTA A.M. / A.P.
NOTAS -

Todas las medidas se verificarán en obra.

El proyecto y el diseño indicados en este plano son propiedad intelectual de Contract Rent S.A. Está prohibida su utilización total o parcial sin la expresa autorización escrita de la empresa.



Tucumán 117, Piso 7 (C1049AAC)
Buenos Aires, Argentina
Tel/Fax 54.11. 4516.0722
info@contract.com.ar
www.contract.com.ar