




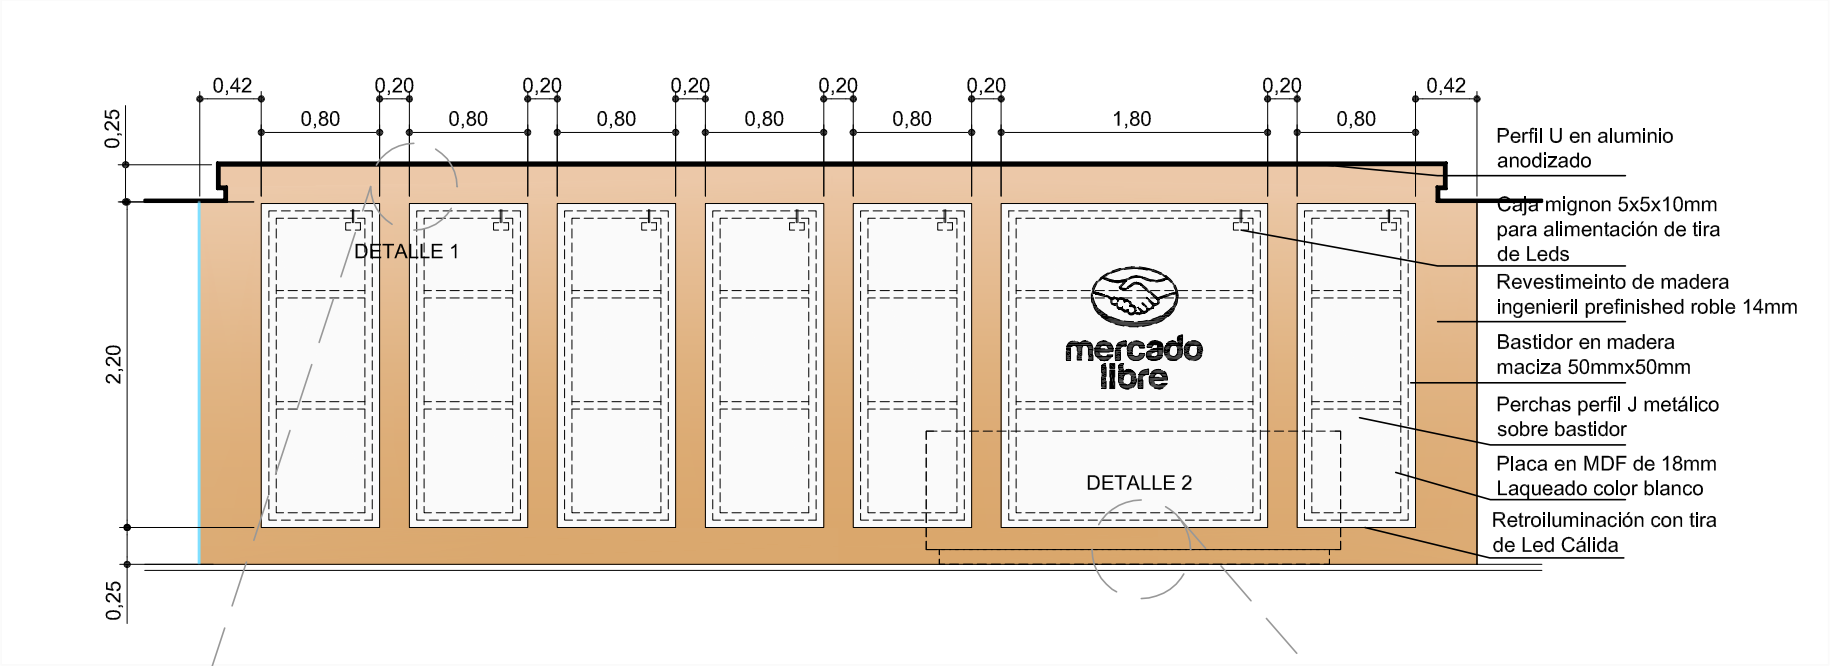

VISTA REVESTIMIENTO EN RECEPCION
1:50

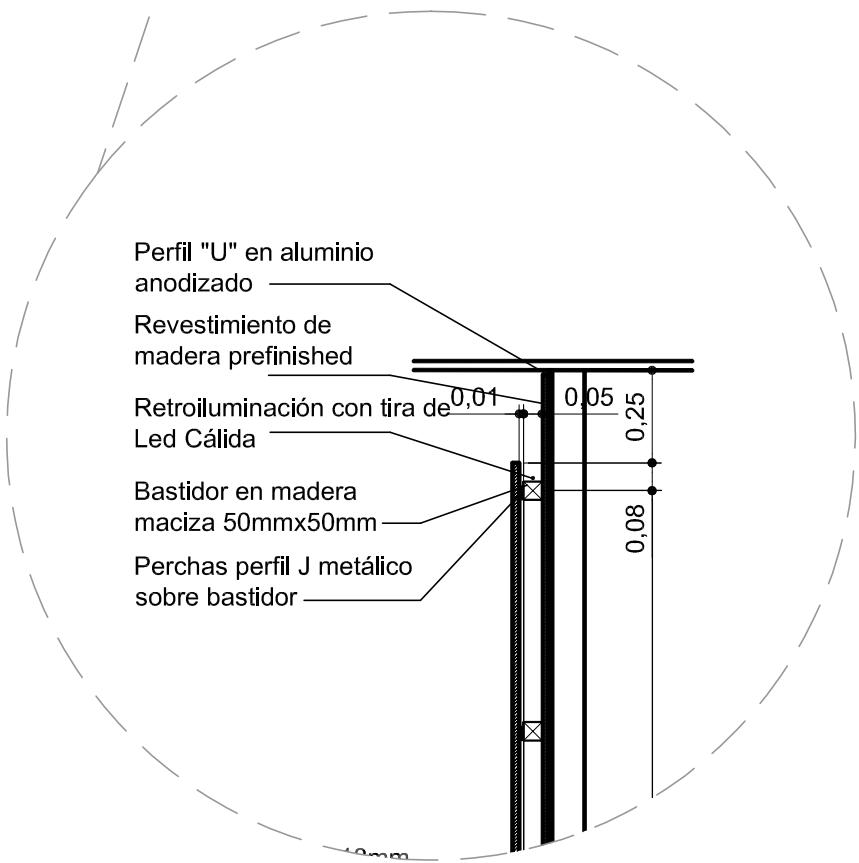

DETALLE 1
1:20

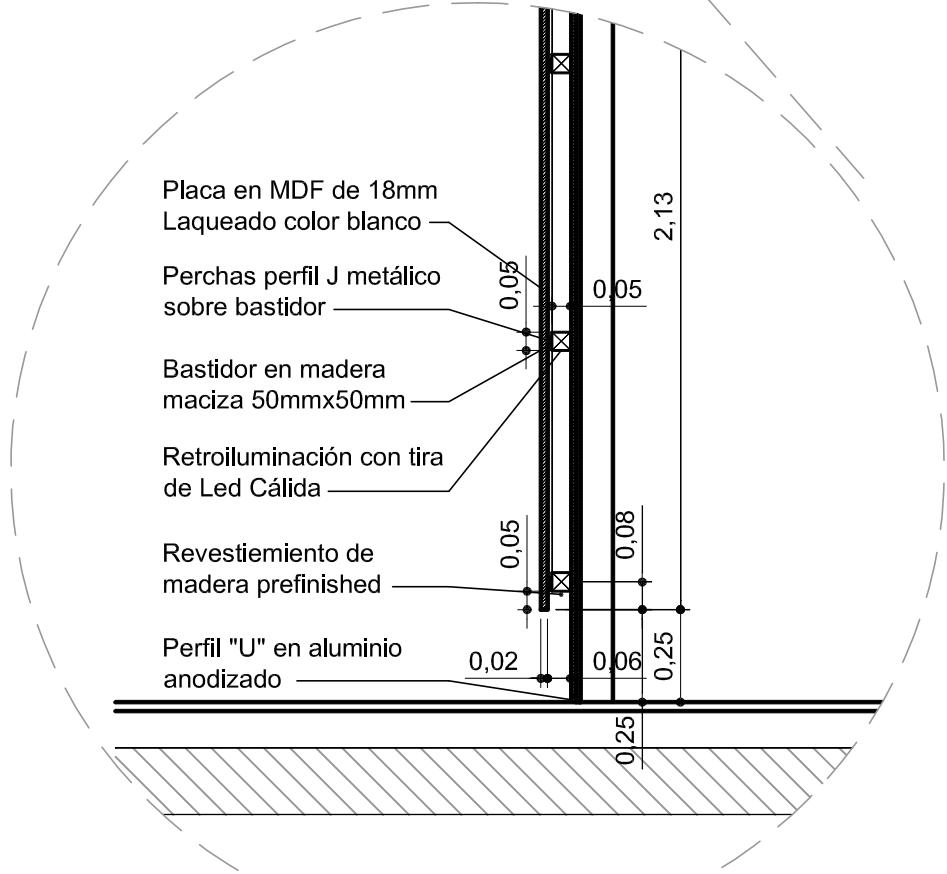

DETALLE 2
1:20



EDIFICIO MIRAGOLF
C. EMPRESARIA - CORDOBA

DET
6.4

PLANO	REVESTIMIENTO RECEPCION
ESCALA	1: 50 / 1 : 25
FECHA	18-11-2013
PROYECTISTA	A.M. / A.P.
NOTAS	-

Todas las medidas se verificarán en obra.

El proyecto y el diseño indicados en este plano son propiedad intelectual de Contract Rent S.A. Está prohibida su utilización total o parcial sin la expresa autorización escrita de la empresa.

C:\Users\FredSupport\Desktop\Escritorio\Archivos para CAD-Aggr\cra-201712.jpg