


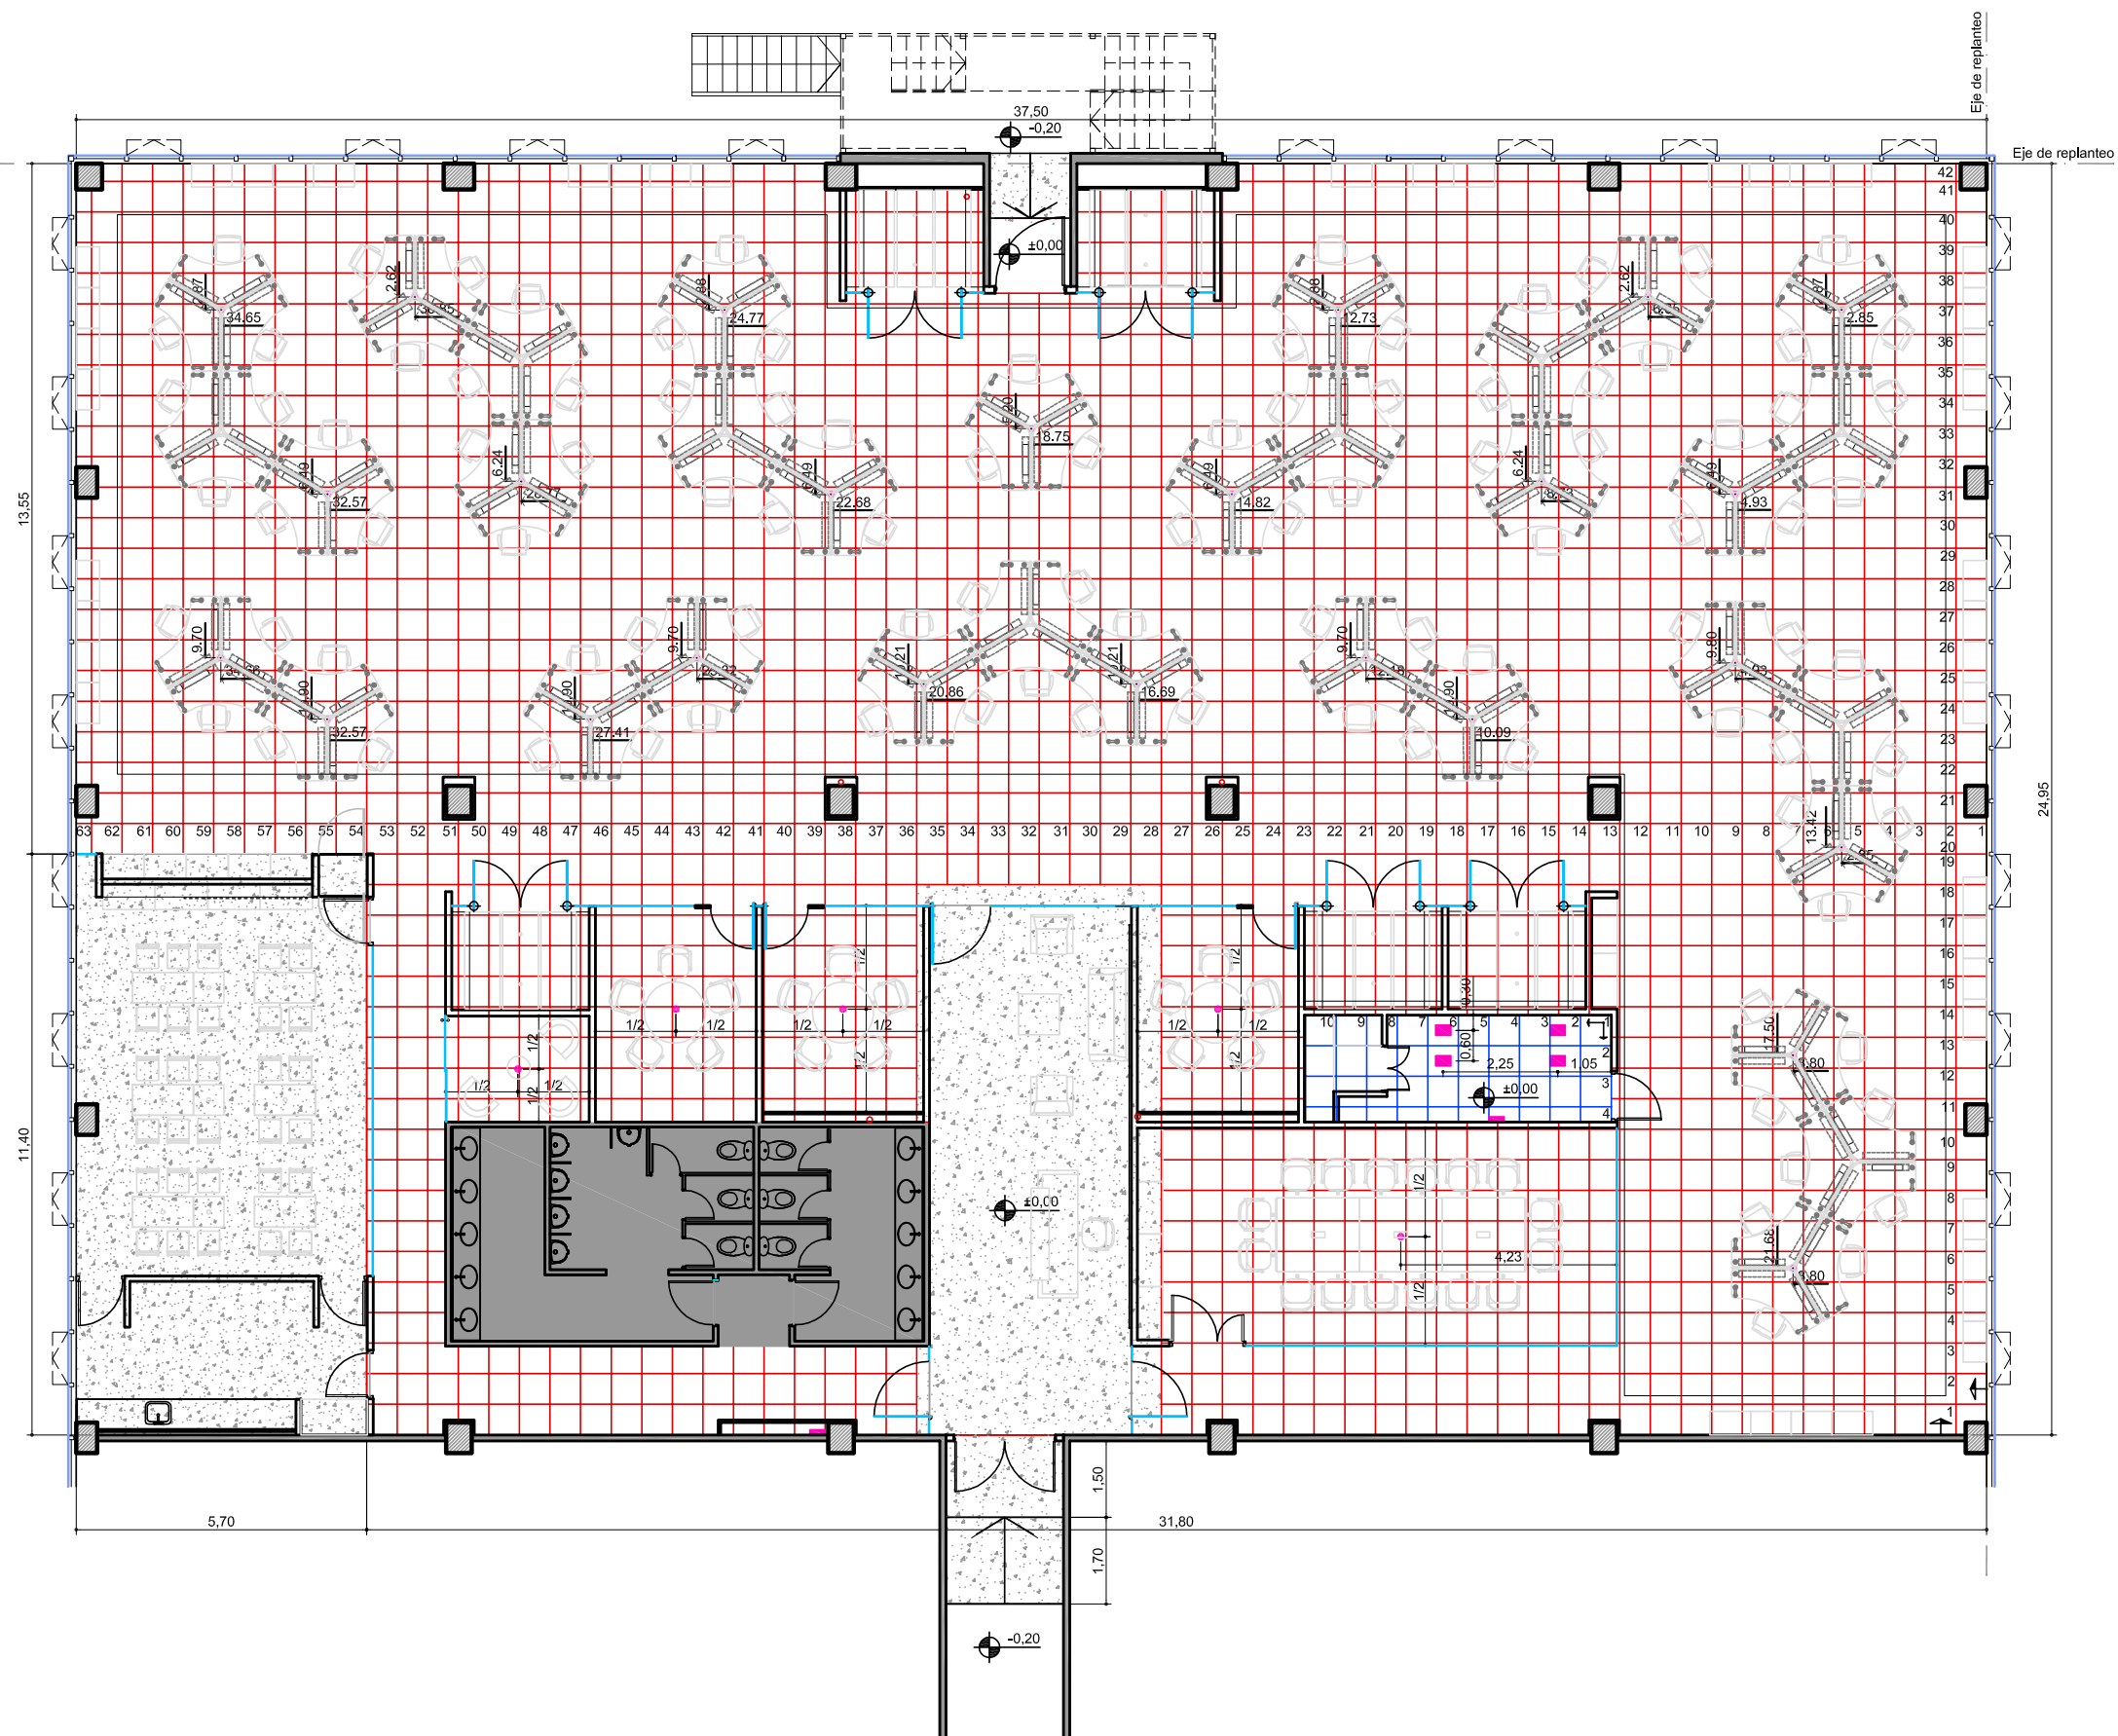

- REFERENCIAS
- Piso técnico metálico. Especificaciones según P.E.
 - Piso técnico melamínico HDF. Especificaciones según P.E.
 - Calado para acometidas puestos y mesas de reunión Ø50mm
 - Calado para acometidas bajo racks 300x200mm
 - Calado para acometidas para tableros 300x100mm
 - Sectores de contrapiso a ejecutar.
 - Área de sanitarios sin intervención.
 - Arranque de colocación de piso técnico.



EDIFICIO MIRAGOLF
C. EMPRESARIA - CORDOBA

OC
1.5

PLANO PISO TECNICO
ESCALA 1 : 100
FECHA 18-11-2013
PROYECTISTA A.M. / A.P.
NOTAS -

Todas las medidas se verificarán en obra.

El proyecto y el diseño indicados en este plano son propiedad intelectual de Contract Rent S.A. Está prohibida su utilización total o parcial sin la expresa autorización escrita de la empresa.

contract Una empresa socia del grupo PLANET
Espacios de Trabajo
Tucumán 117, Piso 7 (C1049AAC)
Buenos Aires, Argentina
Tel/Fax 54.11. 4516.0722
info@contract.com.ar
www.contract.com.ar