




G1

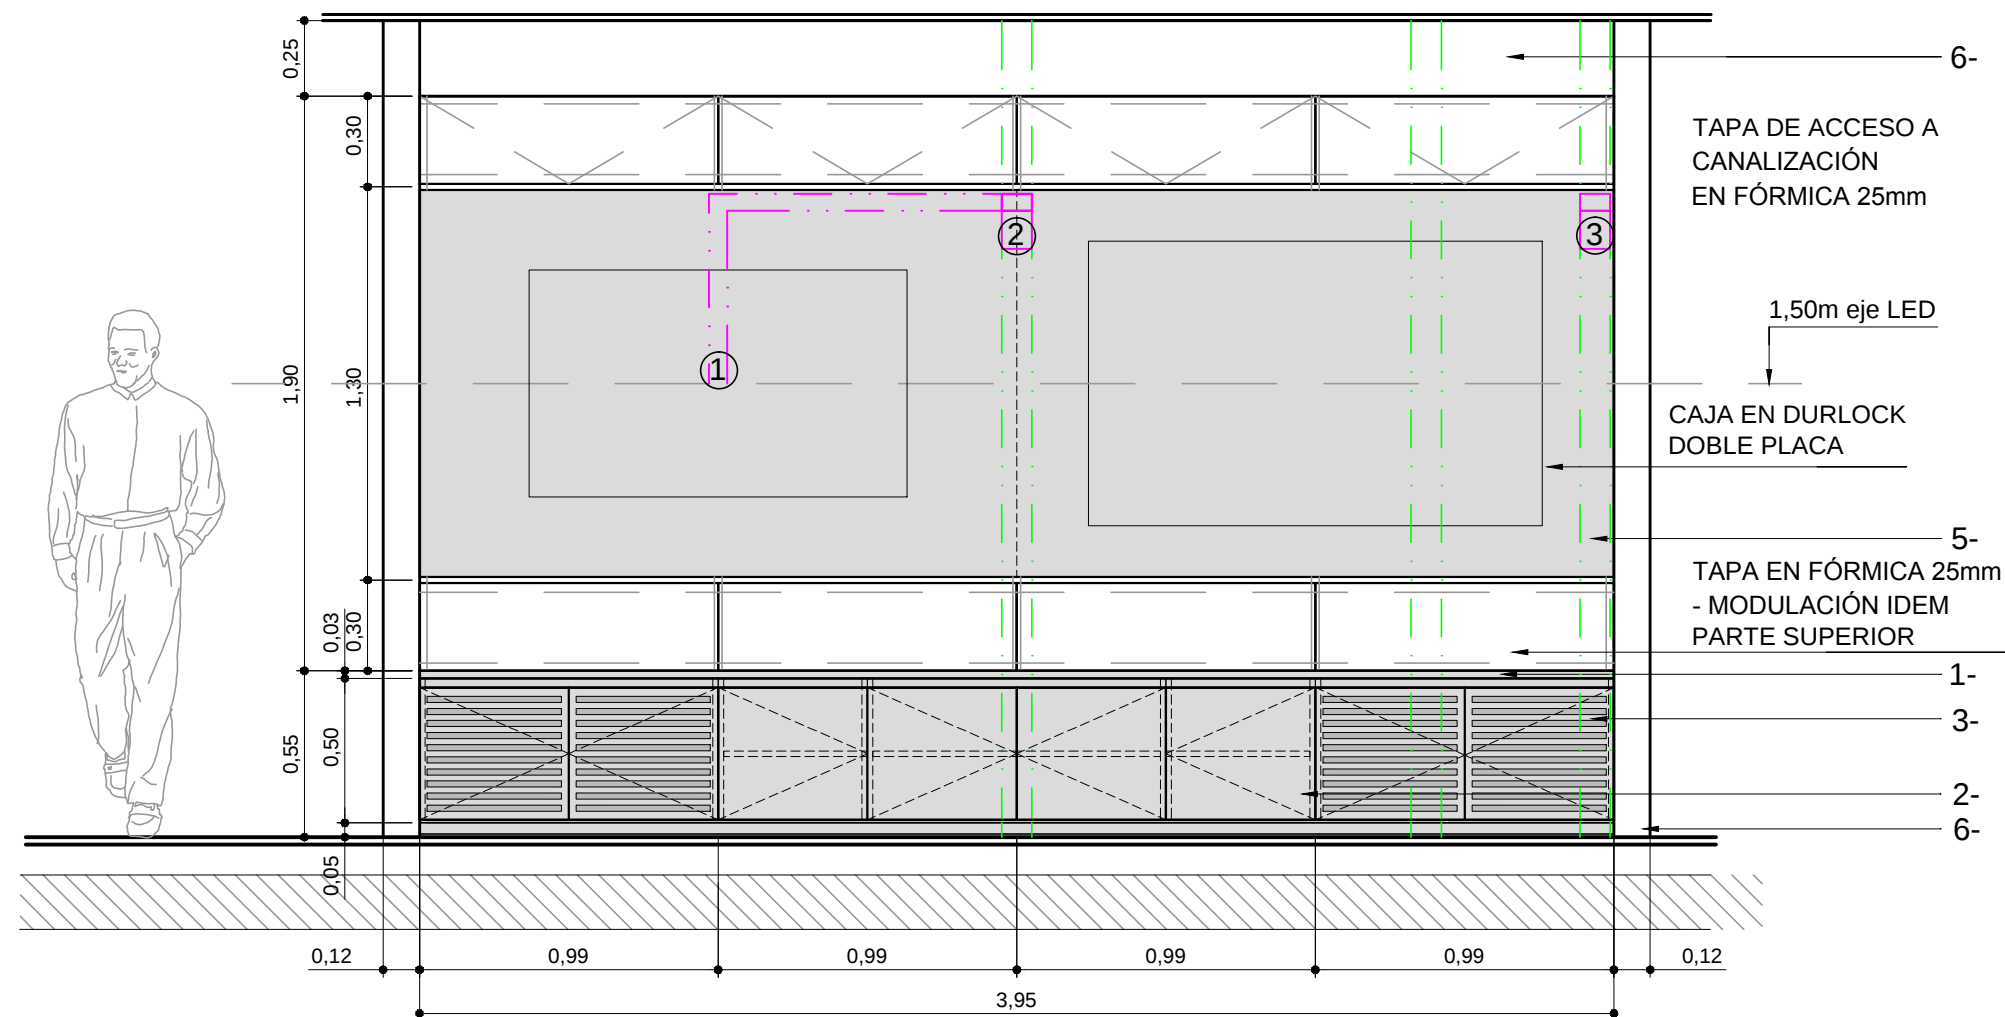


VISTA 01

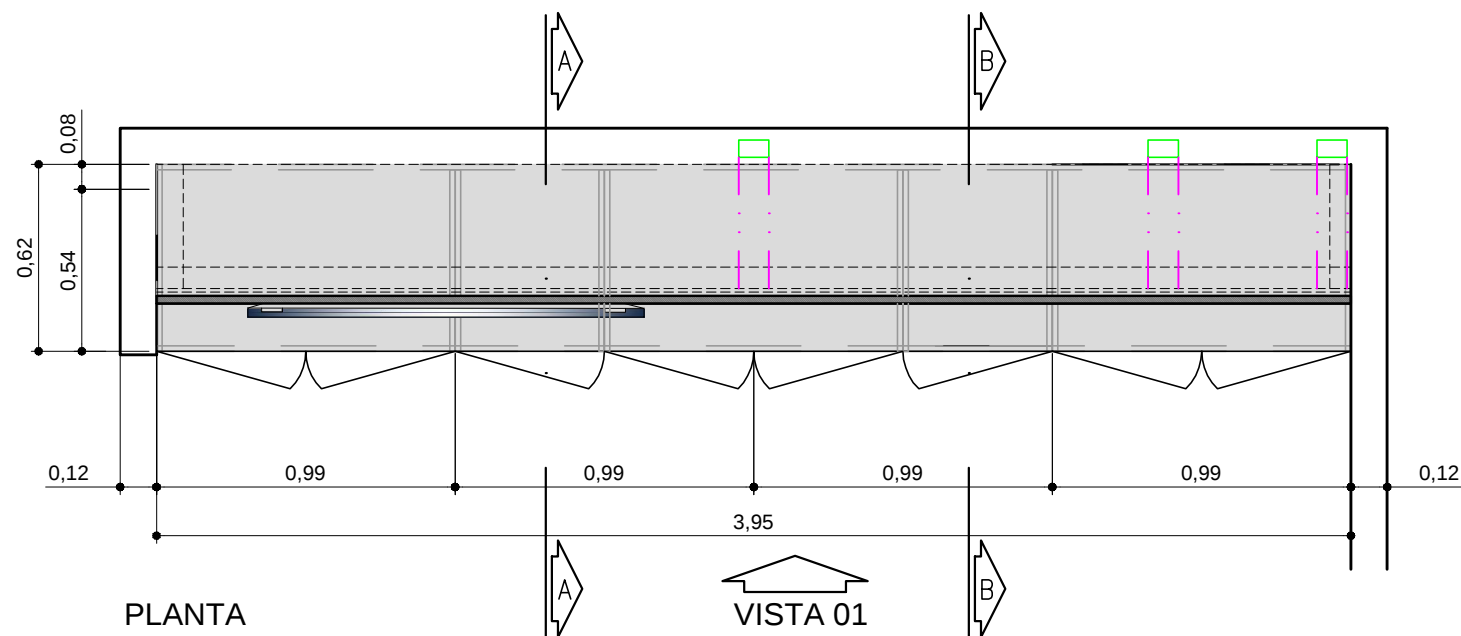

PLANTA

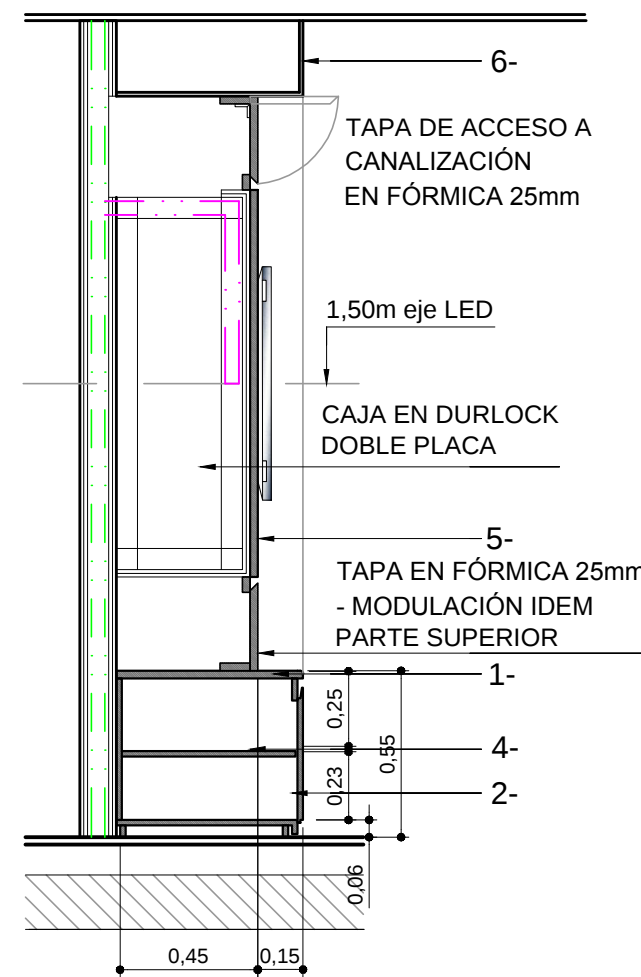

CORTE A-A

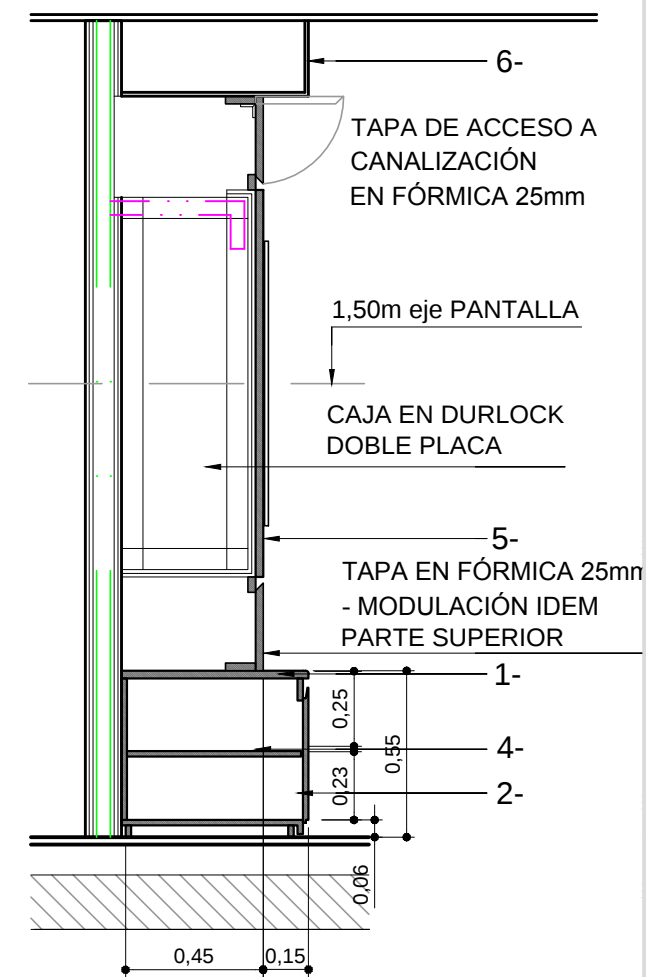

CORTE B-B

ESPECIFICACIONES TECNICAS

- 1 - TAPA EN MDF DE 25mm - ACABADO LACA POLIURETANICA SATINADA COLOR BLANCO - CON CANTO CURVO 1/4 DE CAÑA.
- 2 - CUERPO Y PUERTAS EN MDF 18mm - ACABADO LACA POLIURETANICA SATINADA COLOR BLANCO - CON CANTO REPLANADO
- 3 - PUERTAS EN MDF 18mm - RAJAS HORIZONTALES PARA VENTILACIÓN DE EQUIPOS.
- 4 - ESTANTE REGULABLE EN MDF 18 mm - ACABADO LACA POLIURETANICA SATINADA COLOR BLANCO - CON CANTO REPLANADO
- 5 - REVESTIMIENTO EN FORMICA 25mm PARA PROYECCIONES ESPECIALES.
- 6 - CAJON EN PLACA DE ROCA DE YESO



EDIFICIO MIRAGOLF
C. EMPRESARIA - CORDOBA

EM
2.3

PLANO MUEBLE DE APOYO SALA DE DIRECTORIO - G1
ESCALA 1 : 25
FECHA 07-04-2014
PROYECTISTA A.M. / A.P.
NOTAS -

Todas las medidas se verificarán en obra.

El proyecto y el diseño indicados en este plano son propiedad intelectual de Contract Rent S.A. Está prohibida su utilización total o parcial sin la expresa autorización escrita de la empresa.

contract Una empresa socia del grupo PLANET
Espacios de Trabajo

Tucumán 117, Piso 7 (C1049AAC)
Buenos Aires, Argentina
Tel/Fax 54.11. 4516.0722
info@contract.com.ar
www.contract.com.ar