
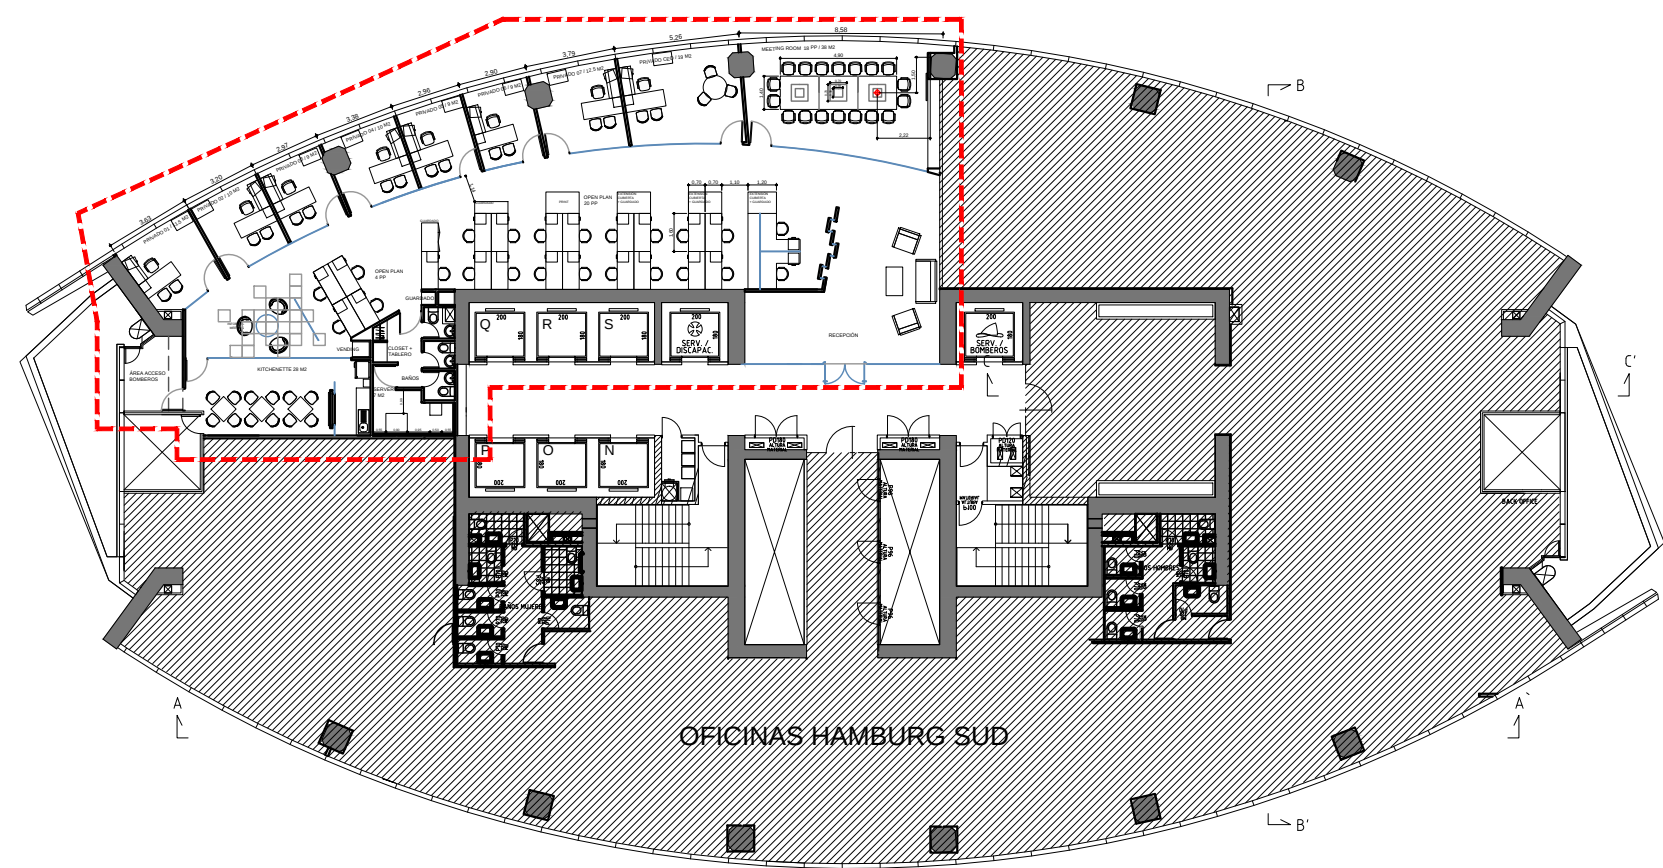


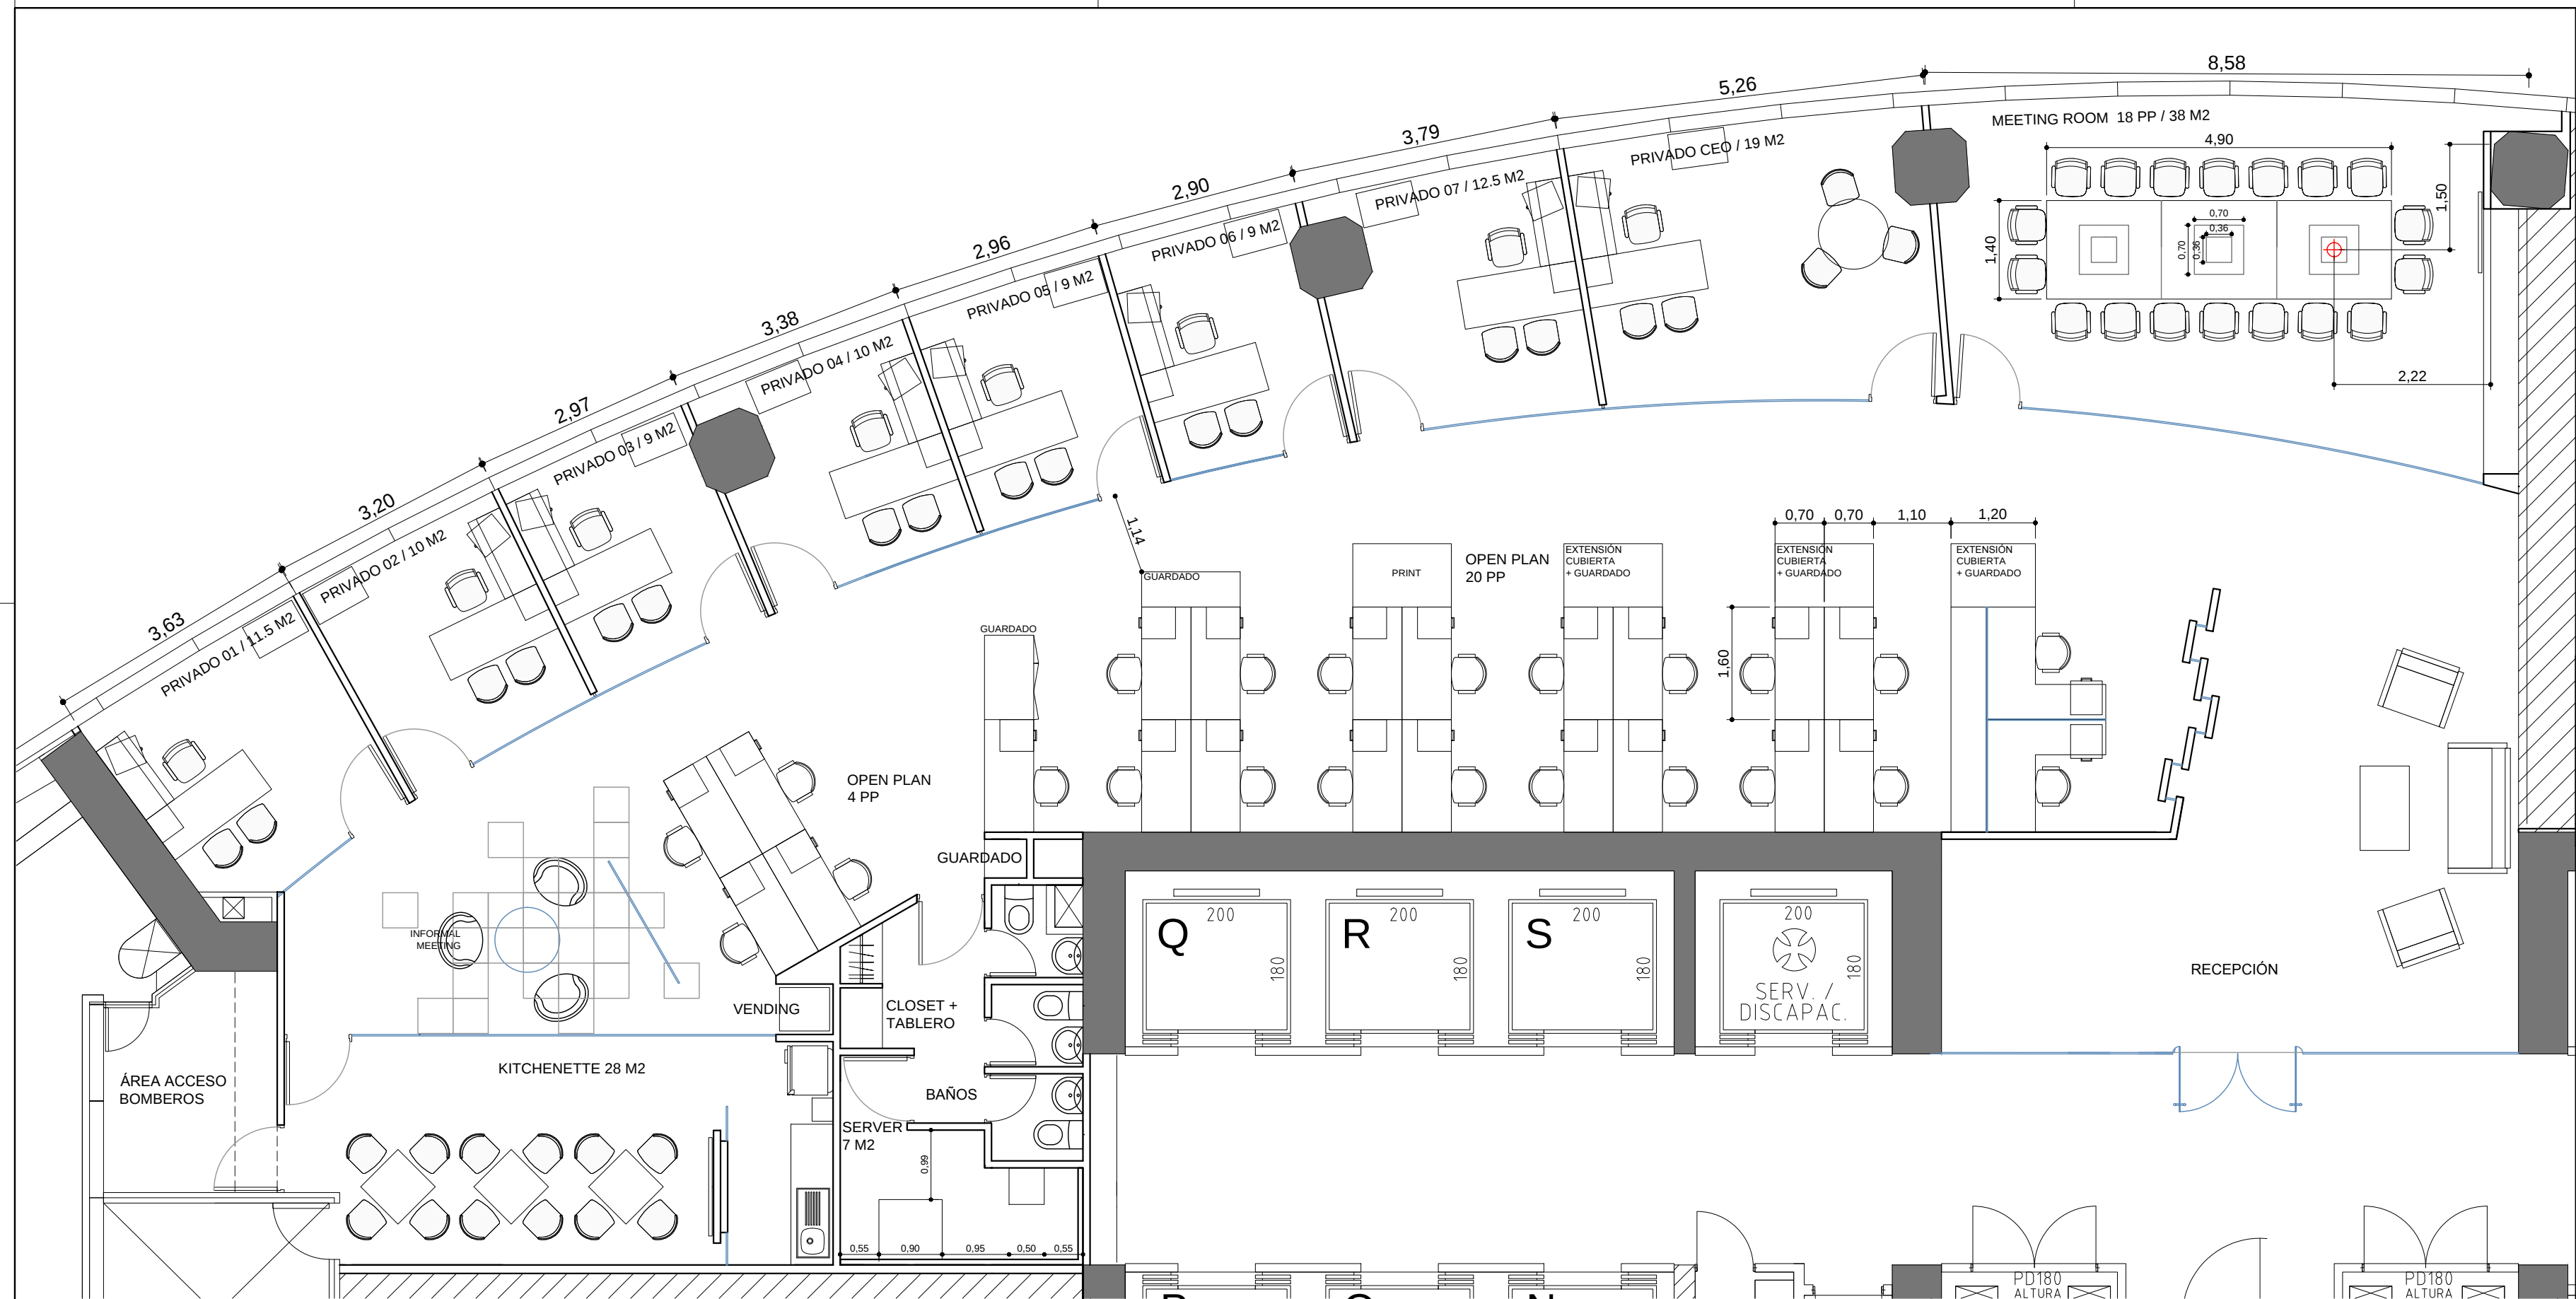

KUEHNE+NAGEL

UBICACION: ISIDORA GOYENCHEA 2800

PLANO: LAYOUT
 ESCALA: 1:75
 FECHA: 14/03/2014
 PROYECTISTA: CLR
 ARCHIVO: KN-TTN-P31-LAY-V05.dwg
 XREF:
 NOTAS:

El proyecto y el diseño indicados en este plano son propiedad intelectual de Contract Chile S.A. Esta prohibido su utilización total o parcial sin la expresa autorización escrita de la empresa.

contract
 AMBIENTES DE TRABAJO
 W O N T R A C T C H I L E S
 Darío Urzúa 1955.
 Providencia, Santiago, Chile
 Tel.: 205 44 71 Fax: 2049188
 w w w . c o n t r a c t . c l