


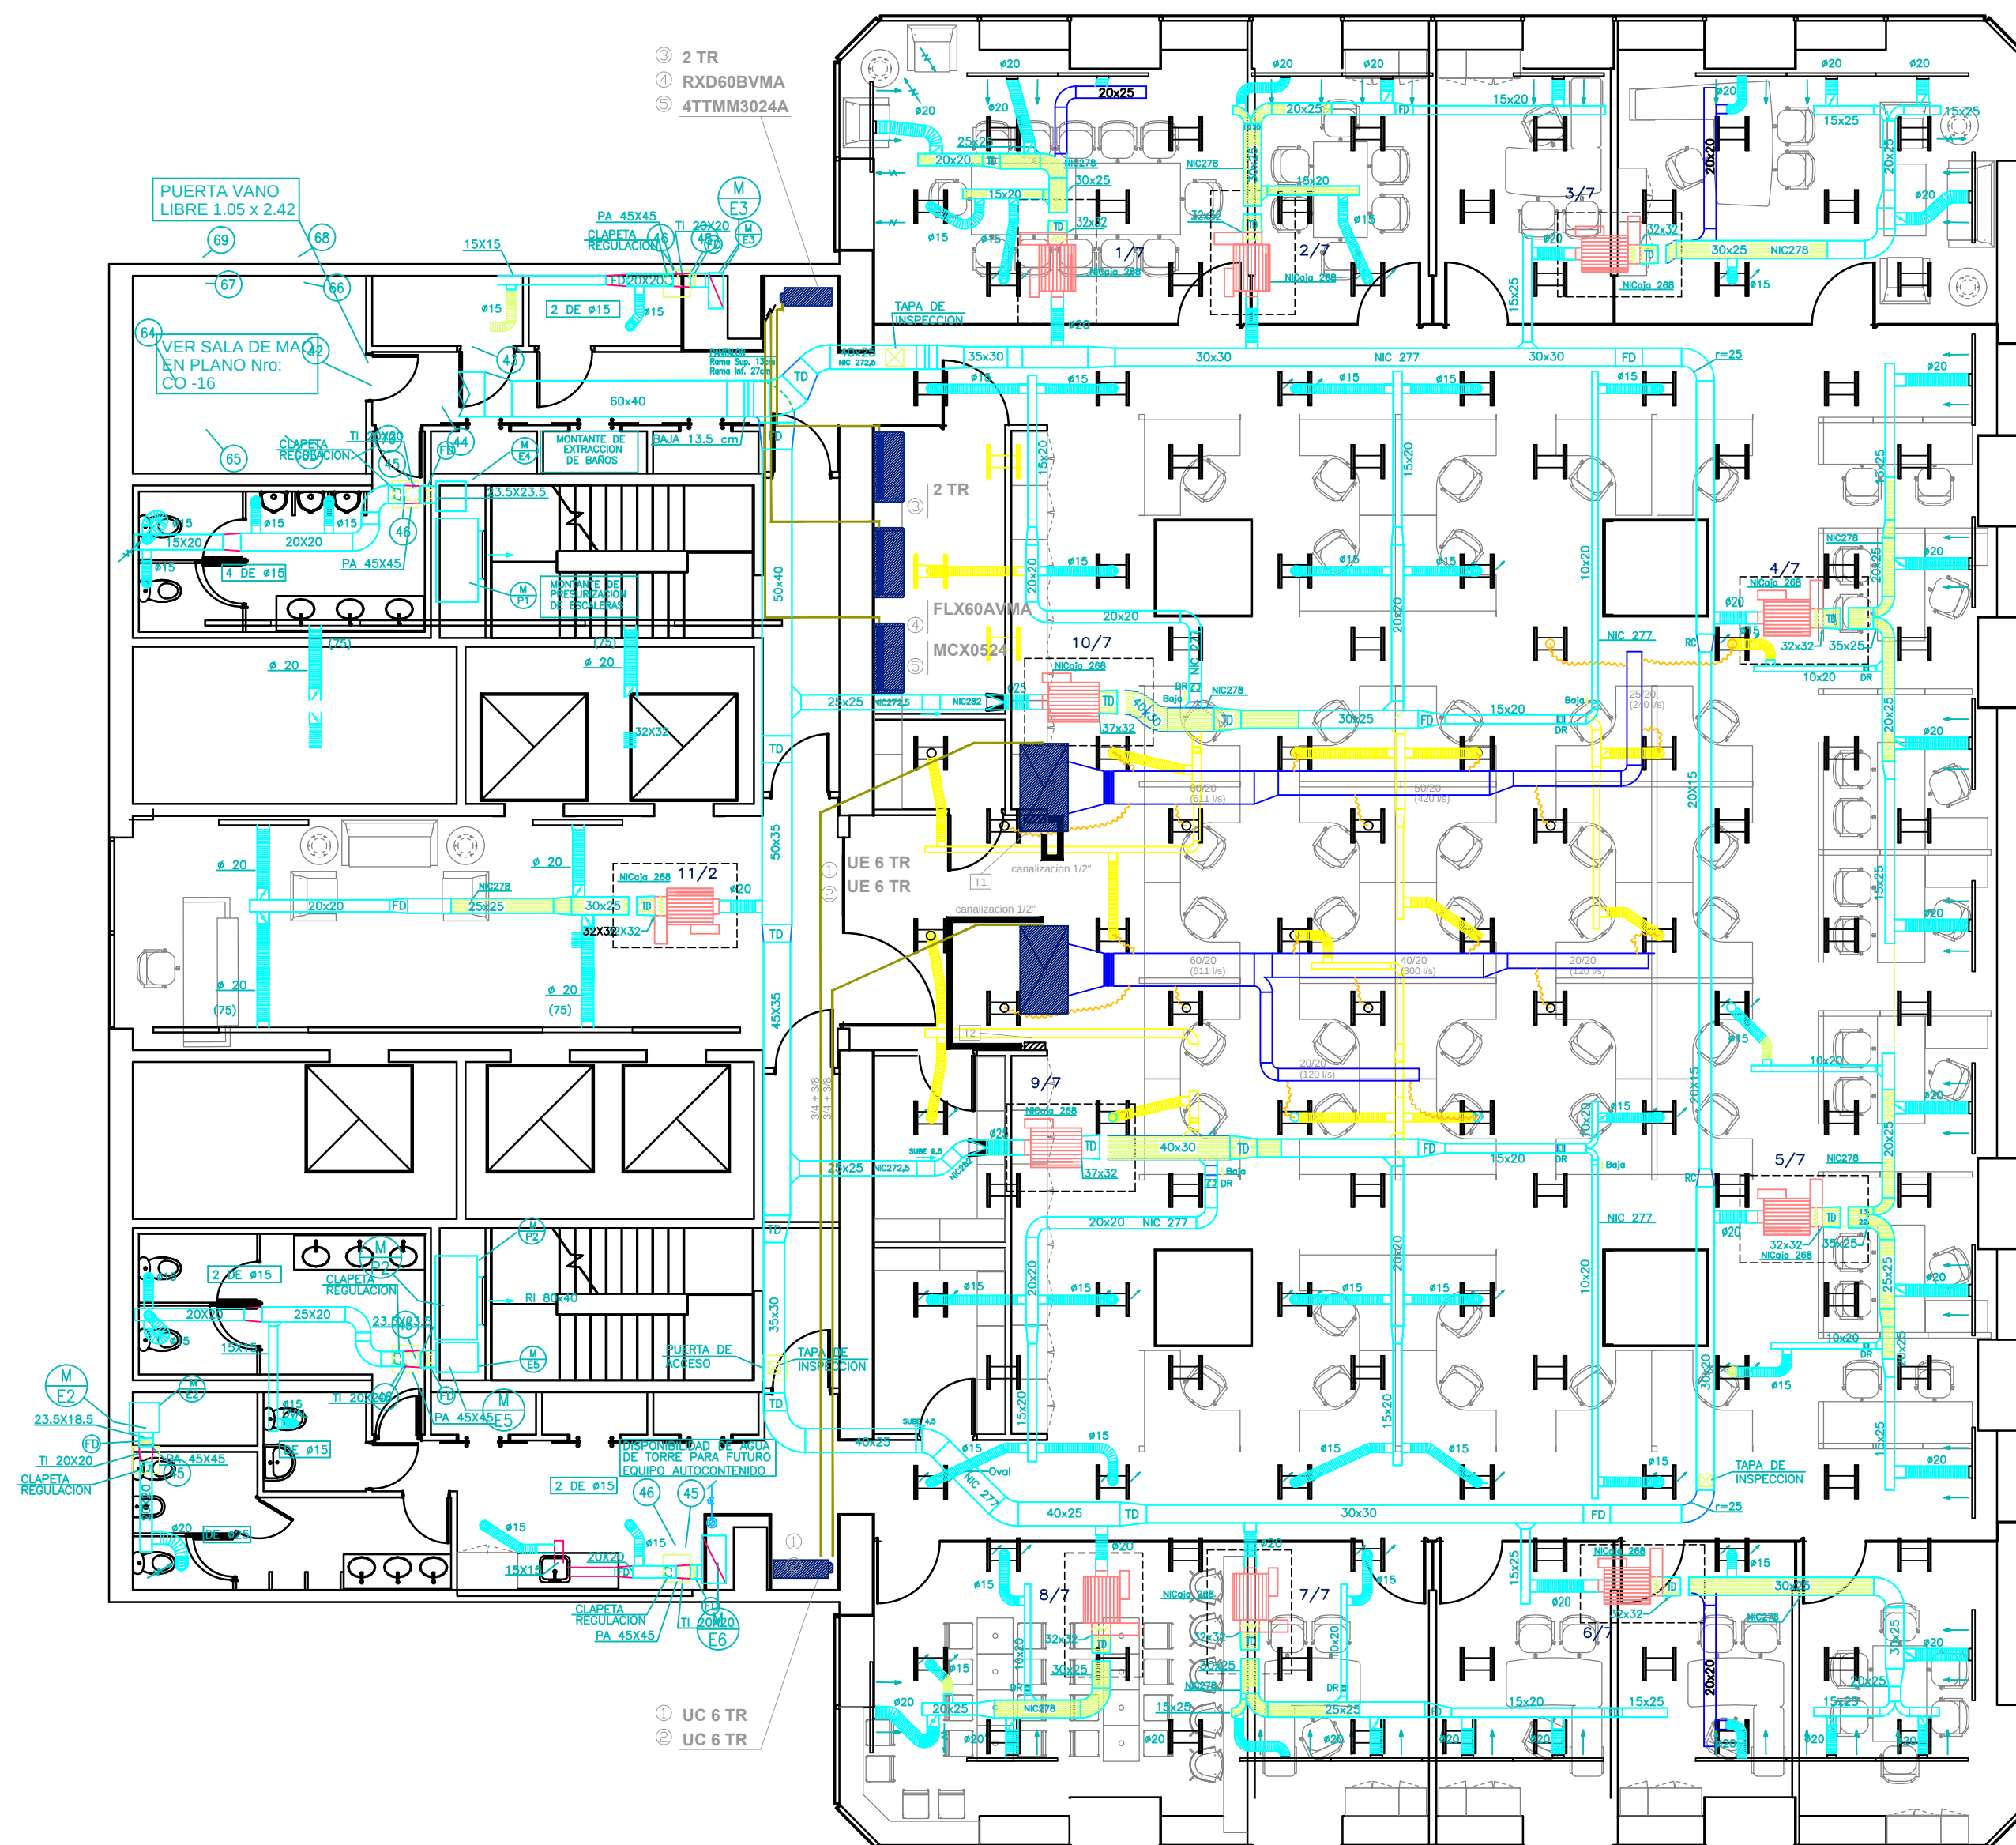

- EQUIPOS NUEVOS
- EQUIPOS EXISTENTES
- CONDUCTOS NUEVOS
- CONDUCTOS EXISTENTES
- CONDUCTOS A RETIRAR

ALSTOM

SAN MARTIN 344 8° P AA

PLANO INSTALACION TERMOMECANICA
ESCALA 1 : 100
FECHA 07 MARZO 2014
PROYECTISTA OC
NOTAS -

Todas las medidas se verificarán en obra.

El proyecto y el diseño indicados en este plano son propiedad intelectual de Contract Rent S.A. Está prohibida su utilización total o parcial sin la expresa autorización escrita de la empresa.

contract Una empresa socia del grupo PLANET
Espacios de Trabajo
Tucumán 117, Piso 7 (C1049AAC)
Buenos Aires, Argentina
Tel/Fax 54.11. 45.16.0722
info@contract.com.ar
www.contract.com.ar