


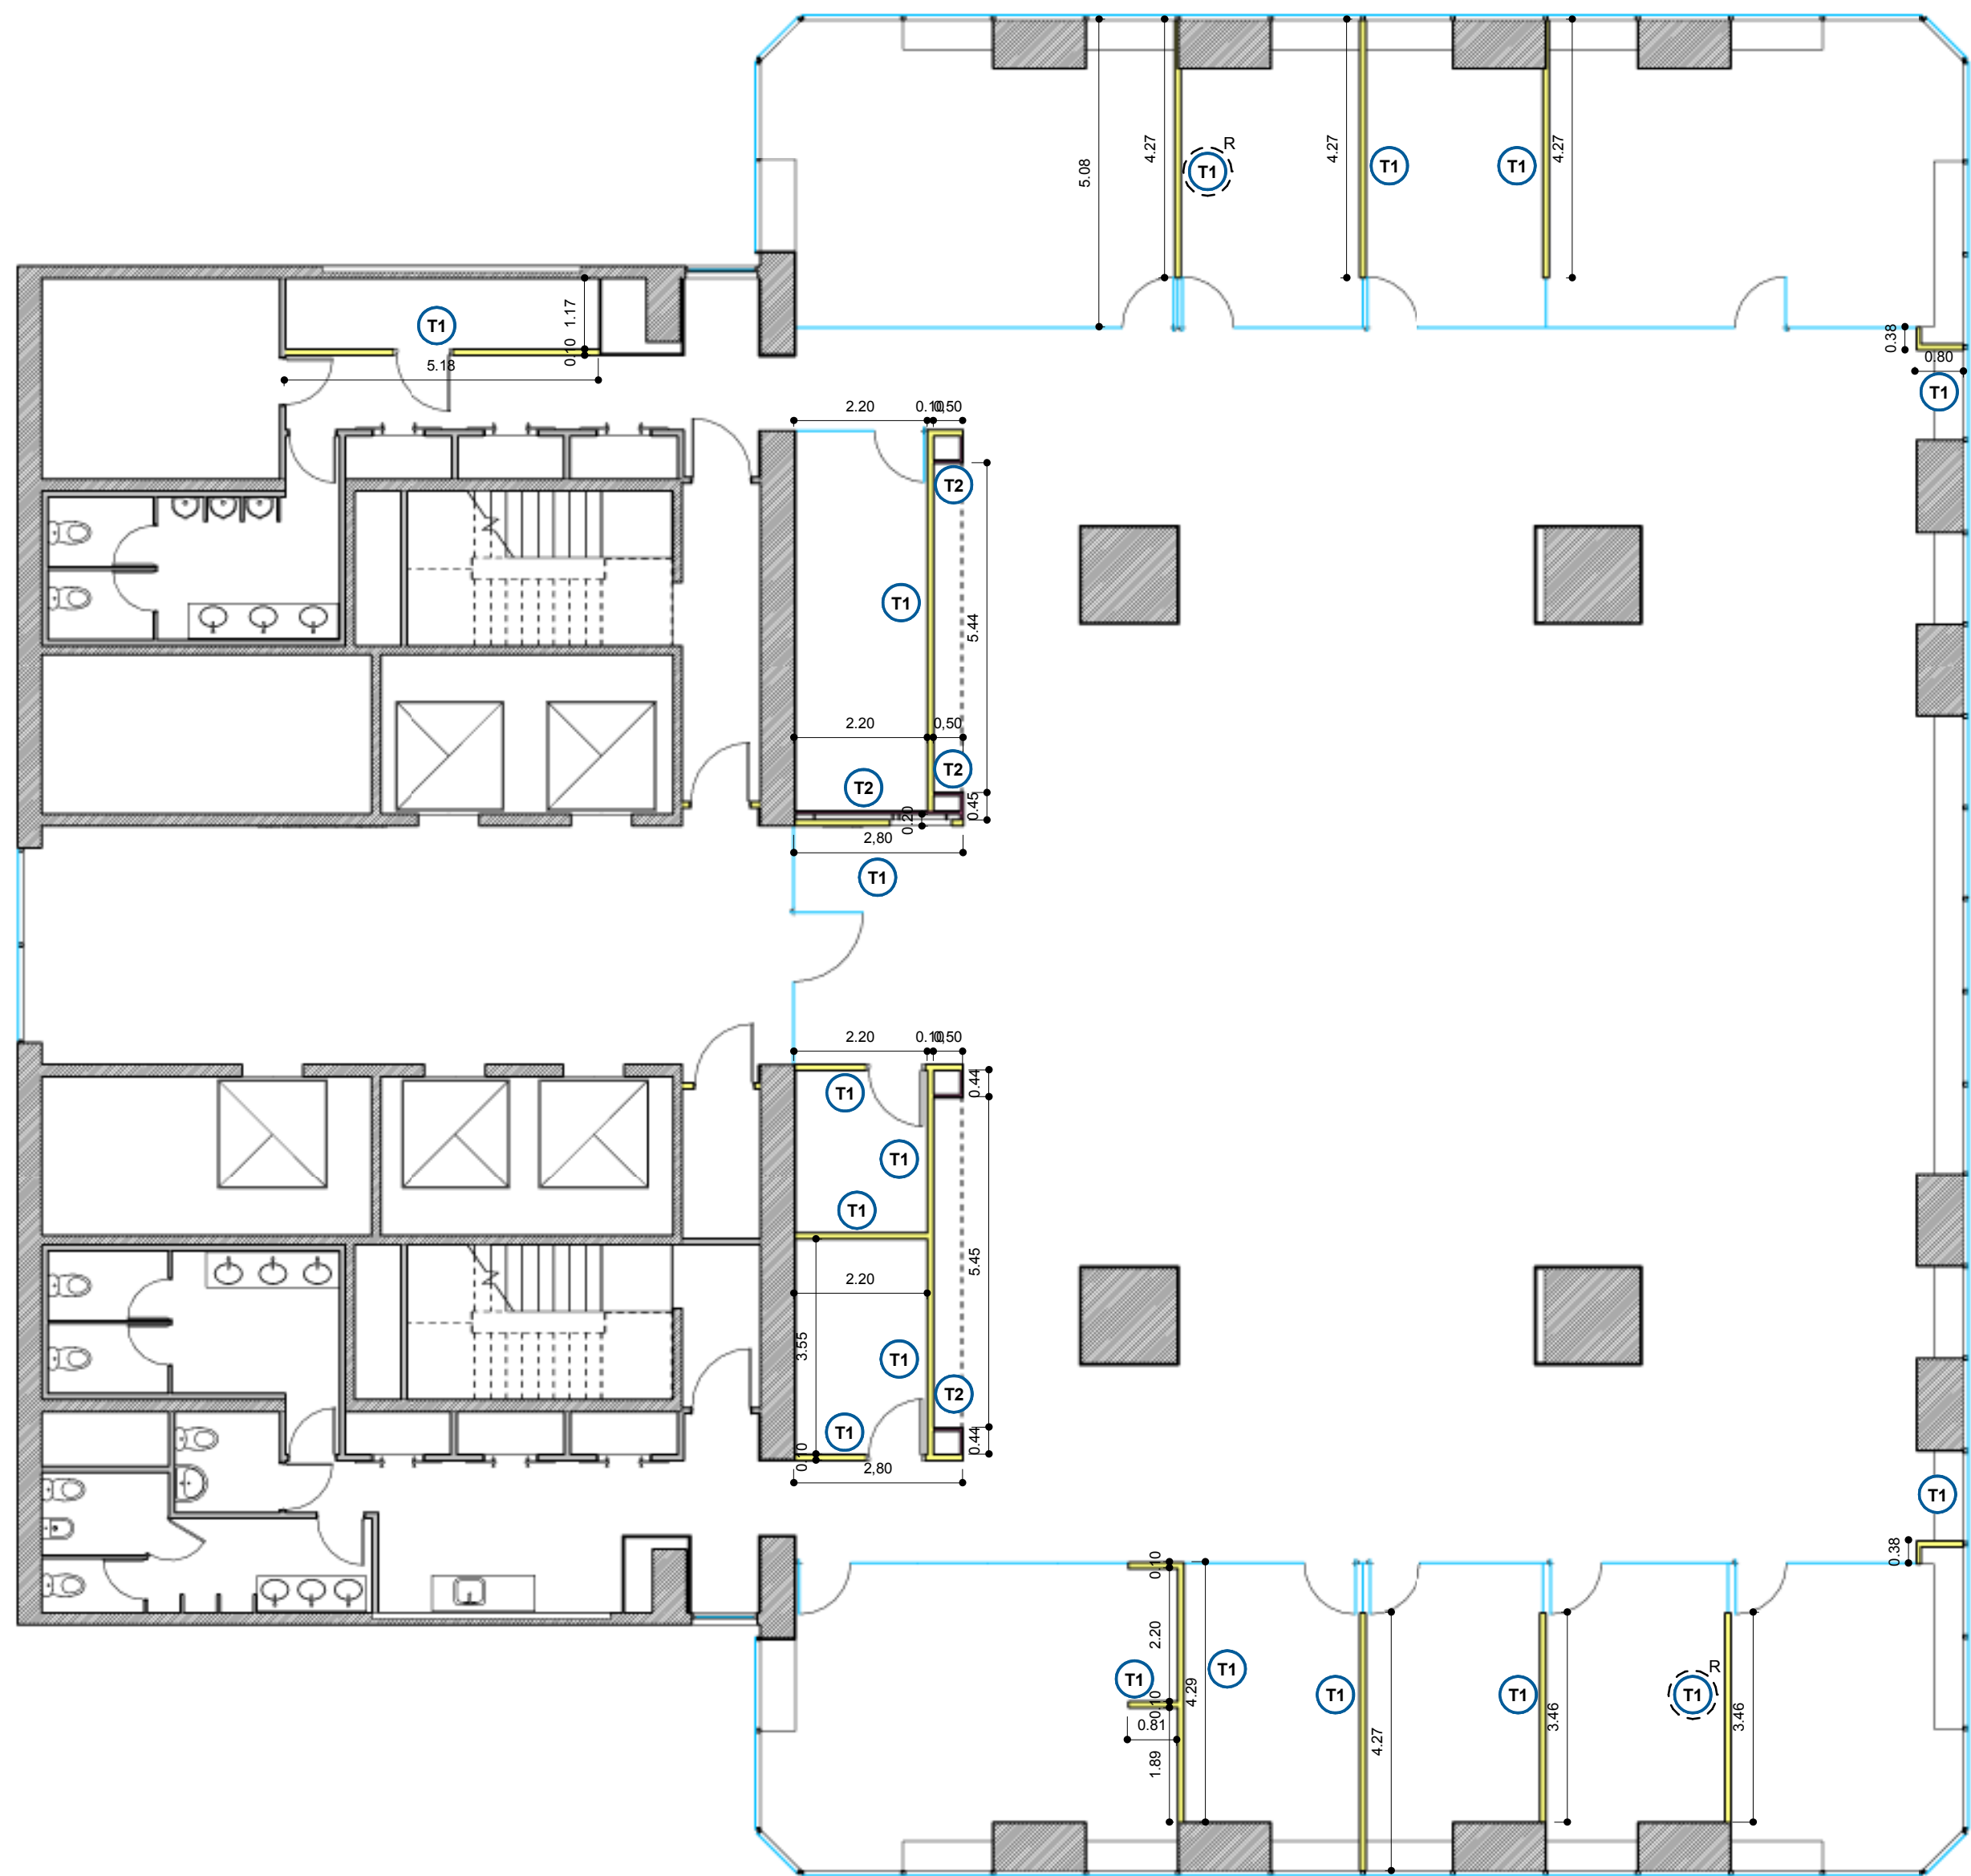

REFERENCIAS TABIQUERÍA

- T1 SIMPLE PLACA BLANCA (estándar)
con aislación - h: hasta losa
- T2 MEDIO FORRO PLACA BLANCA
con aislación - e: 5cm - h: hasta cielorraso
- T1^R REFUERZOS EN DURLOCK
según plano detalle correspondiente

- ESTRUCTURA DE H"A° EXISTENTE
- MURO EXISTENTE
- VIDRIO SIMPLE con U de aluminio anodizado
natural y cristal templado - e: 10mm

- P13
75 TIPO DE PUERTA
ANCHO DE VANO

- CONTRAPISO Y CARPETA
DE NIVELACIÓN

ALSTOM

SAN MARTIN 344 8° P

OC
2.1

PLANO Tabiquería
ESCALA 1 : 100
FECHA 19 MARZO 2014
PROYECTISTA OC
NOTAS -

Todas las medidas se verificarán en obra.

El proyecto y el diseño indicados en este plano son propiedad intelectual de Contract Rent S.A. Está prohibida su utilización total o parcial sin la expresa autorización escrita de la empresa.

contract Una empresa
Espacios de Trabajo socia del grupo
PLANET
Tucumán 117, Piso 7 (C1049AAC)
Buenos Aires, Argentina
Tel/Fax: 54 11 4516 0722
info@contract.com.ar
www.contract.com.ar