


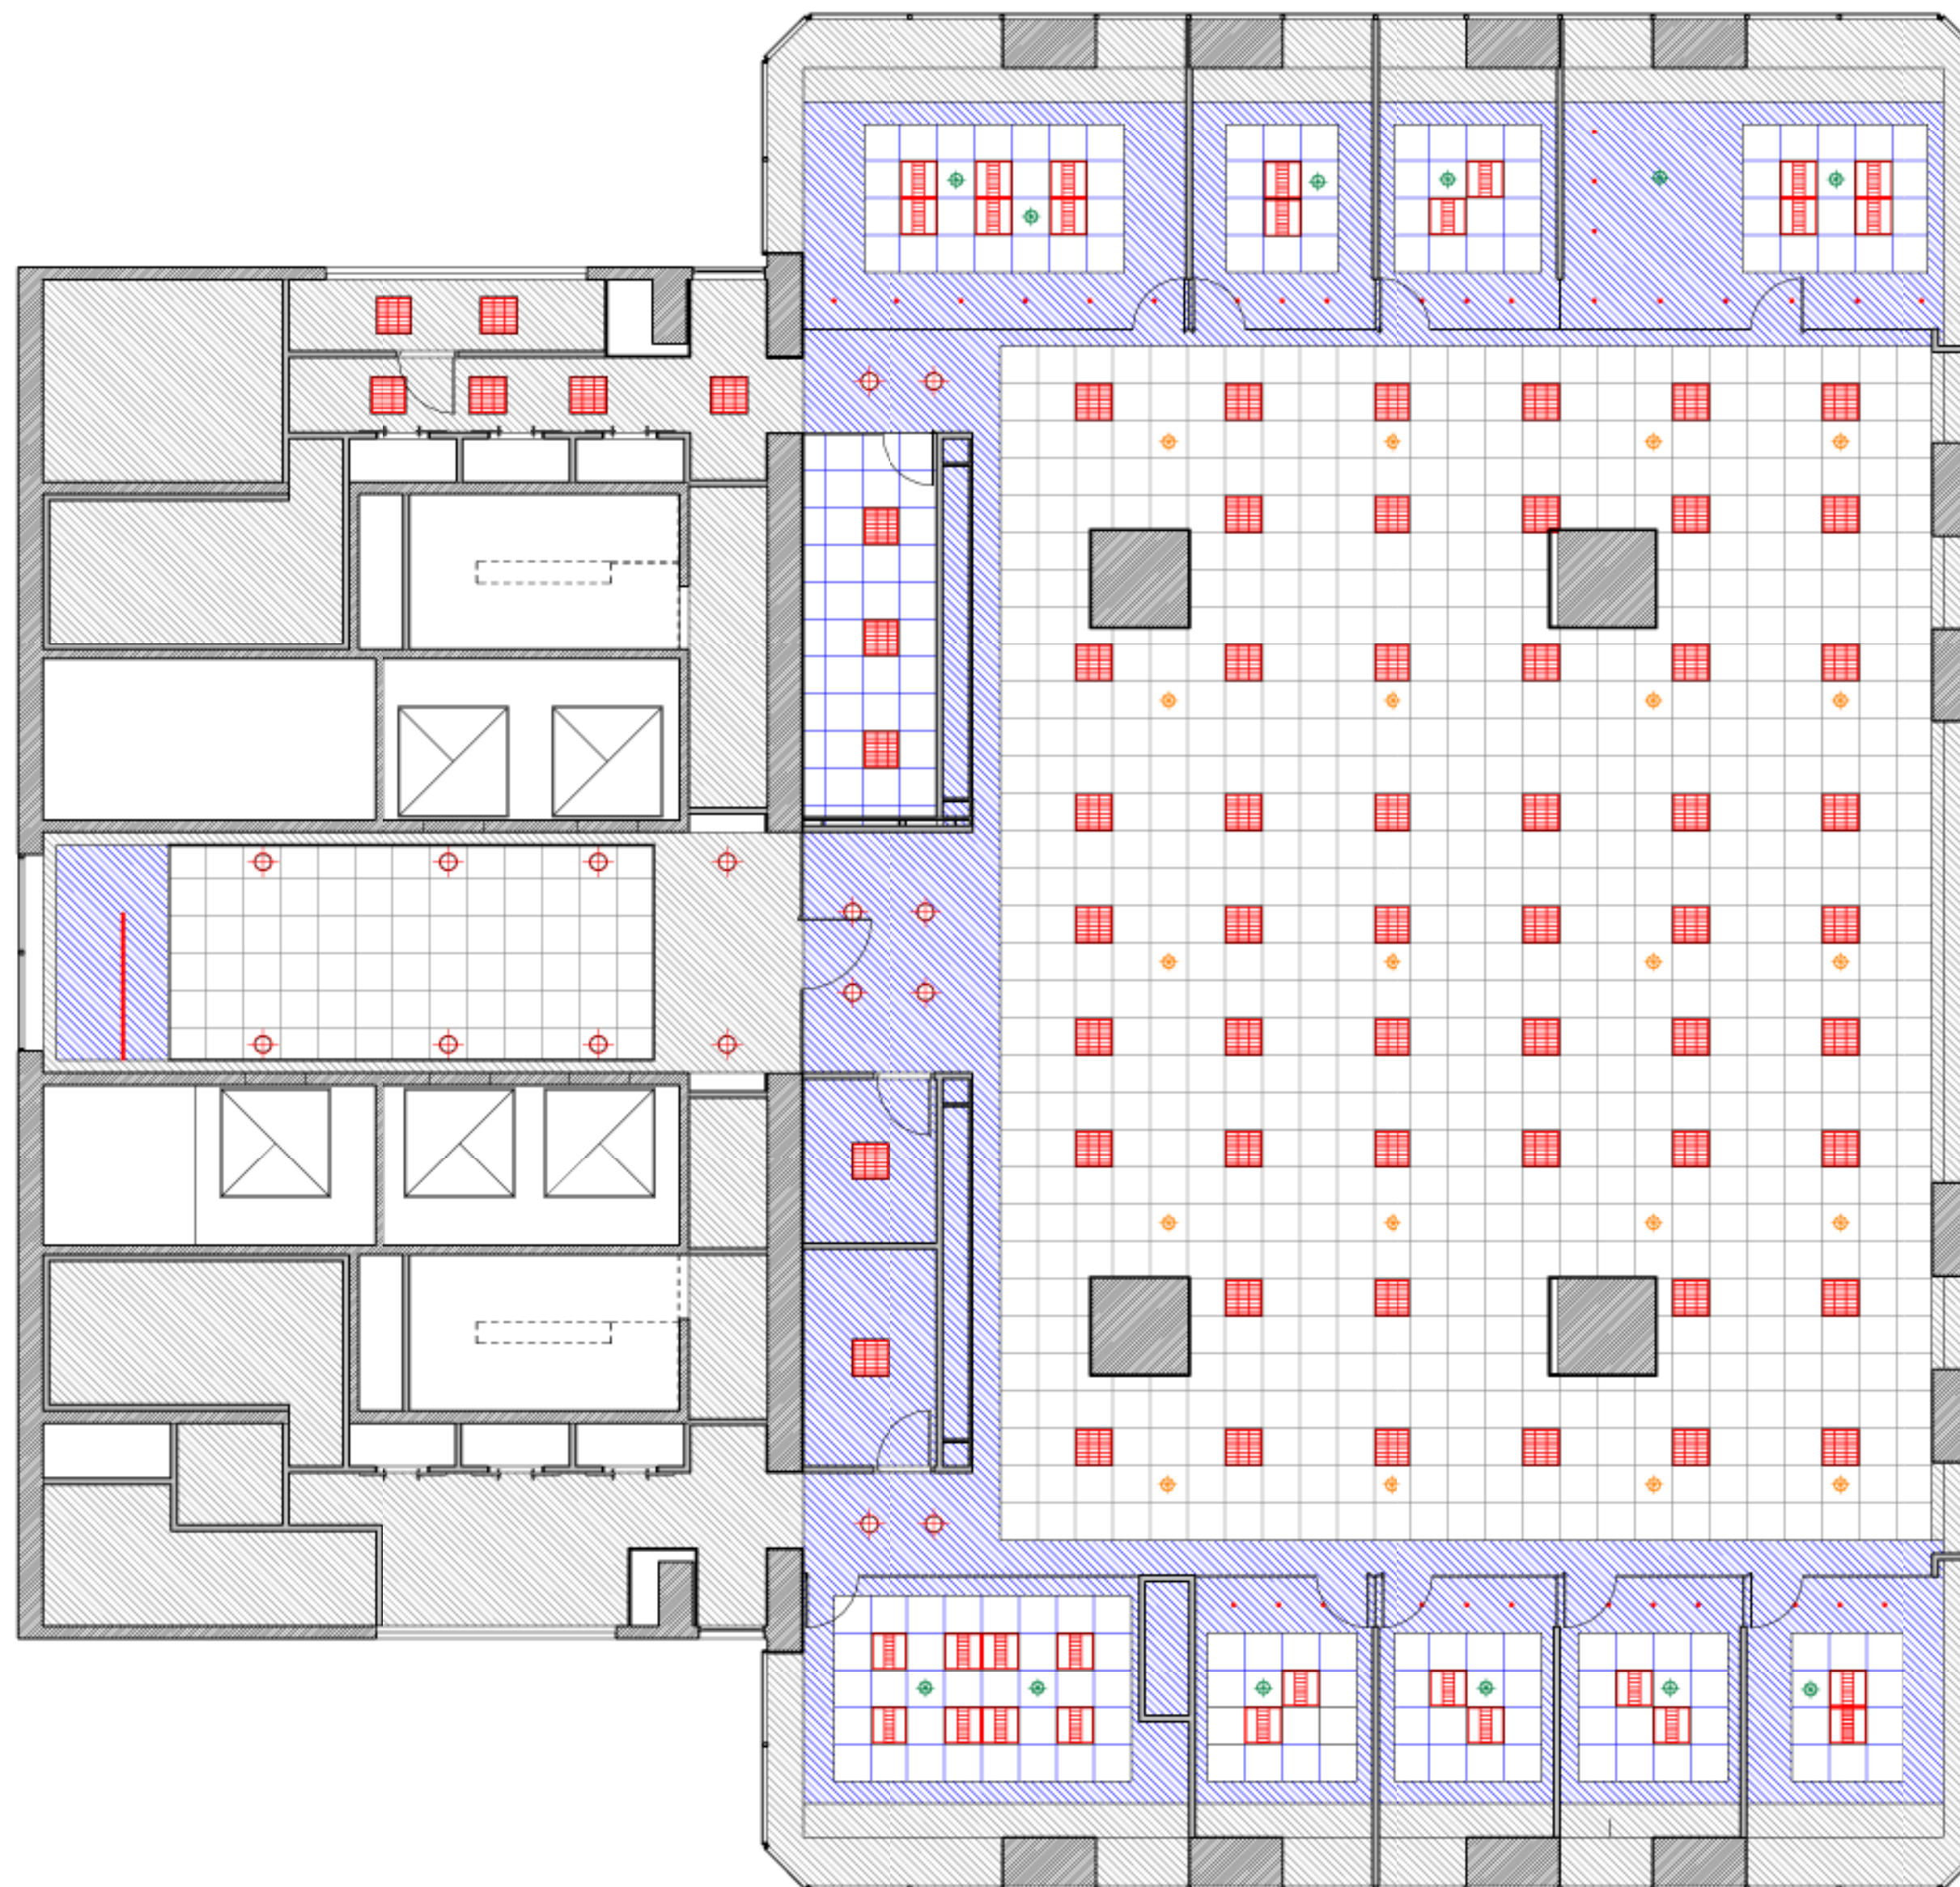

REFERENCIAS CIELORRASO

-  Durlock
-  Modular
-  Altura 2.48 m
-  Altura 2.58 m - EXISTENTE

REFERENCIAS ARTEFACTOS ILUM.

-  ARTEFACTO DE APLICAR CONTINUO 1200mm LAMPARA FLUORESCENTE
-  ARTEFACTO DE ILUMINACION 60 X 60
-  LAMPARA DICOICA
-  ARTEFACTO CIRCULAR LED
-  SPRINKLER EXISTENTE NO SE MODIFICA
-  SPRINKLER EXISTENTE REUBICADO

ALSTOM

SAN MARTIN 344 8° P **OC 2.7**

PLANO Iluminación
ESCALA 1 : 100
FECHA 19 MARZO 2014
PROYECTISTA OC
NOTAS -

Todas las medidas se verificarán en obra.

El proyecto y el diseño indicados en este plano son propiedad intelectual de Contract Rent S.A. Está prohibida su utilización total o parcial sin la expresa autorización escrita de la empresa.

contract Una empresa socia del grupo PLANET
Espacios de Trabajo
Tucumán 117, Piso 7 (C1049AAC)
Buenos Aires, Argentina
Tel/Fax: 54 11 4516.0722
info@contract.com.ar
www.contract.com.ar