



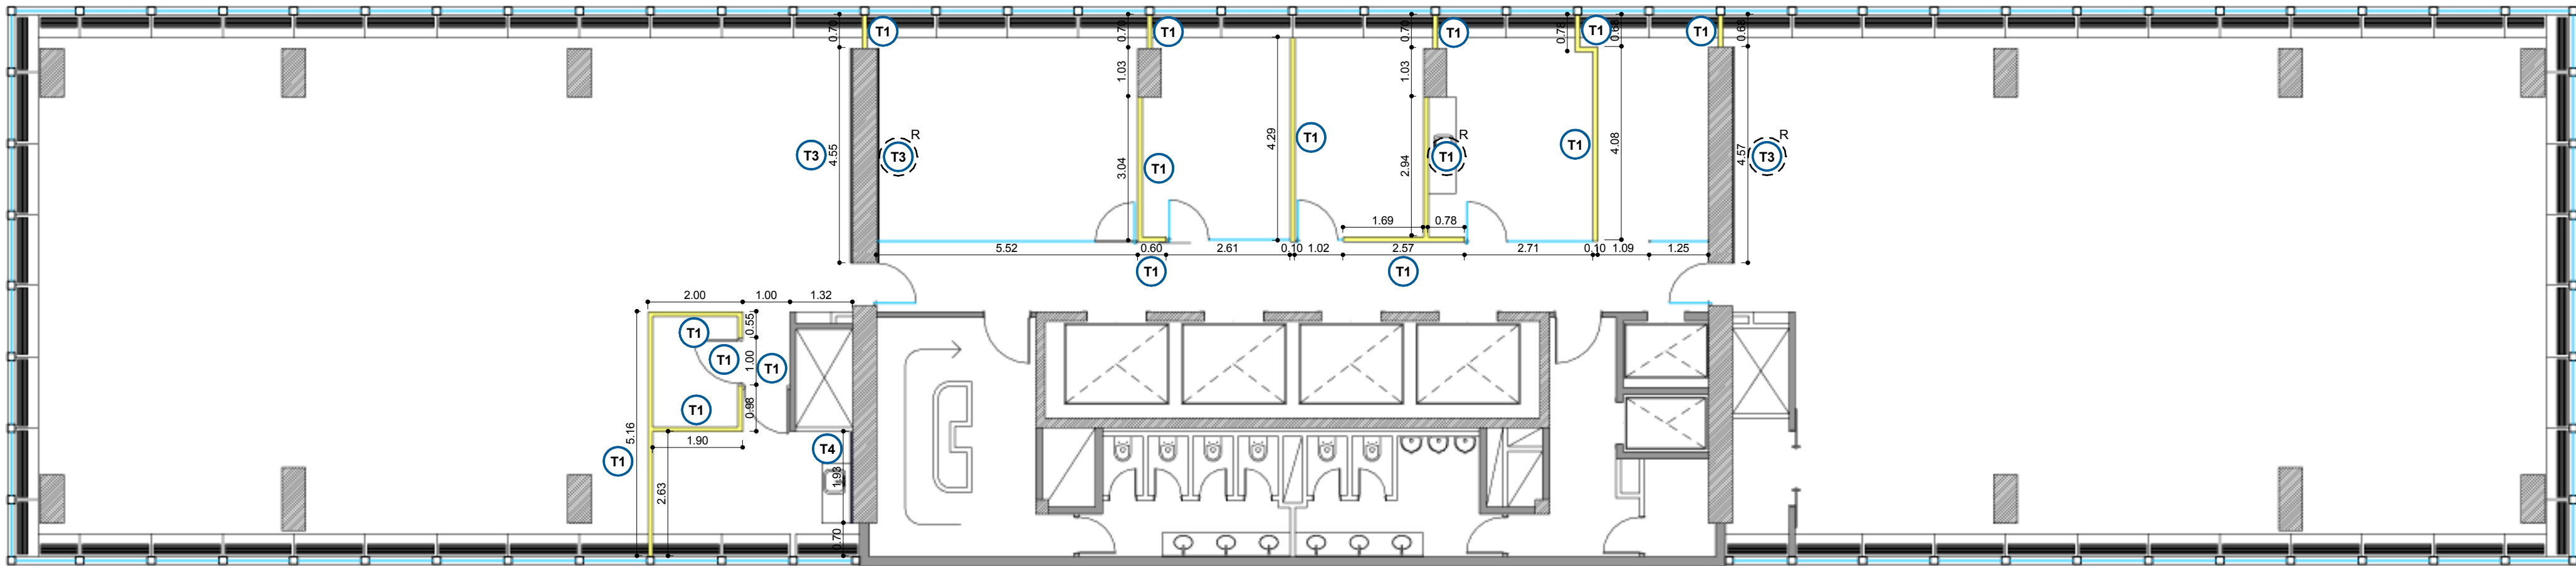

REFERENCIAS TABIQUERÍA

- T1 SIMPLE PLACA BLANCA (estándar)
con aislación - e: 10cm - h: hasta losa
- T2 SIMPLE PLACA ROJA (hignifuga)
con aislación - e: 10cm - h: hasta losa
- T3 MEDIO FORRO PLACA BLANCA
estructura de 5cm - e: 5cm
- T4 MEDIO FORRO PLACA HIDROFUGA
estructura de 5cm - e: 5cm

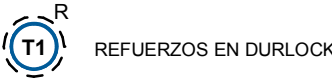

REFUERZOS EN DURLOCK



CERRITO Y VIAMONTE

OC
2.1

PLANO Tabiquería
ESCALA 1 : 100
FECHA 08-04-2014
PROYECTISTA PI
NOTAS Versión 08

Todas las medidas se verificarán en obra.

El proyecto y el diseño indicados en este plano son propiedad intelectual de Contract Rent S.A. Está prohibida su utilización total o parcial sin la expresa autorización escrita de la empresa.

contract Una empresa
socio del grupo
PLANET
Espacios de Trabajo

Tucumán 117, Piso 7 (C1049AAC)
Buenos Aires, Argentina
Tel/Fax: 54.11. 4516.0722
info@contract.com.ar
www.contract.com.ar