


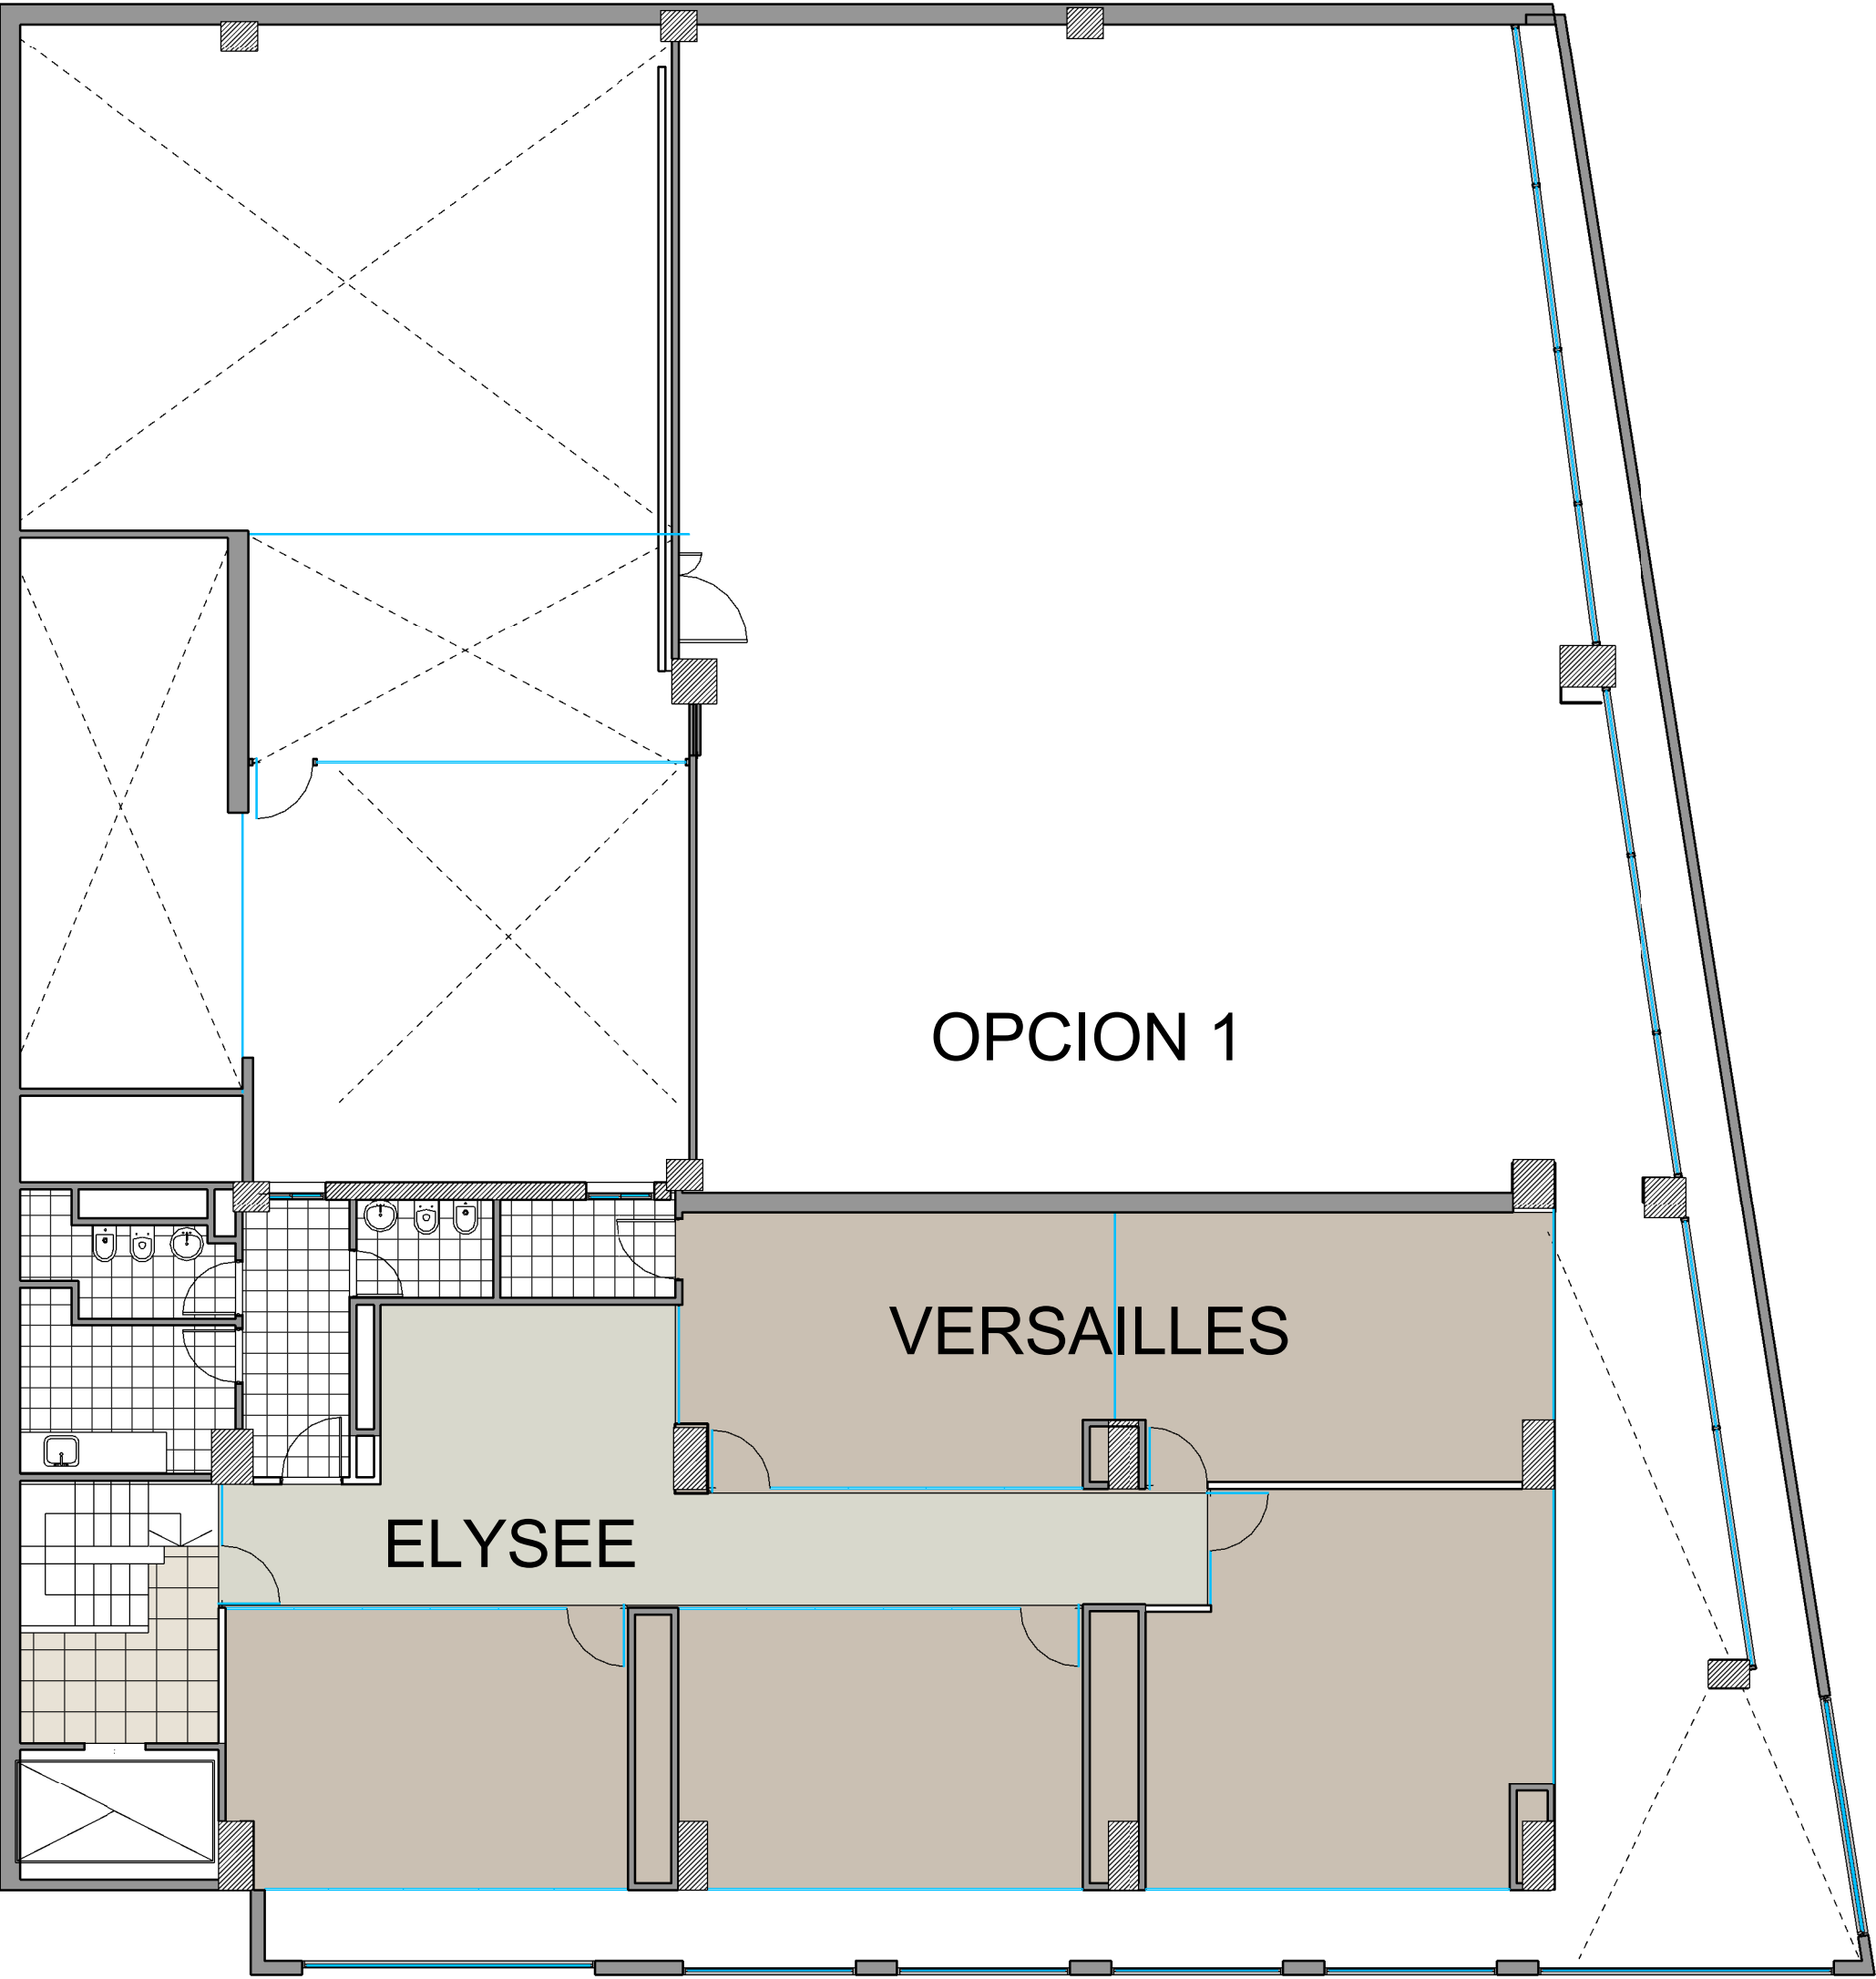

REFERENCIAS SOLADO

- Alfombra LISA
- Alfombra RAYADA
- Piso vinílico
- Piso cerámico / porcelanato EXISTENTE
- Piso cerámico / porcelanato EXISTENTE

AV. del LIBERTADOR 390 OC 2.6.3

PLANO Solados 2P
ESCALA 1 : 100
FECHA 23/01/2014
PROYECTISTA P.I. / A.P.
NOTAS -

Todas las medidas se verificarán en obra.

El proyecto y el diseño indicados en este plano son propiedad intelectual de Contract Rent S.A. Está prohibida su utilización total o parcial sin la expresa autorización escrita de la empresa.

contract Una empresa socia del grupo PLANET
Espacios de Trabajo
Tucumán 117, Piso 7 (C1049AAC)
Buenos Aires, Argentina
Tel/Fax 54 11. 4516.0722
info@contract.com.ar
www.contract.com.ar