


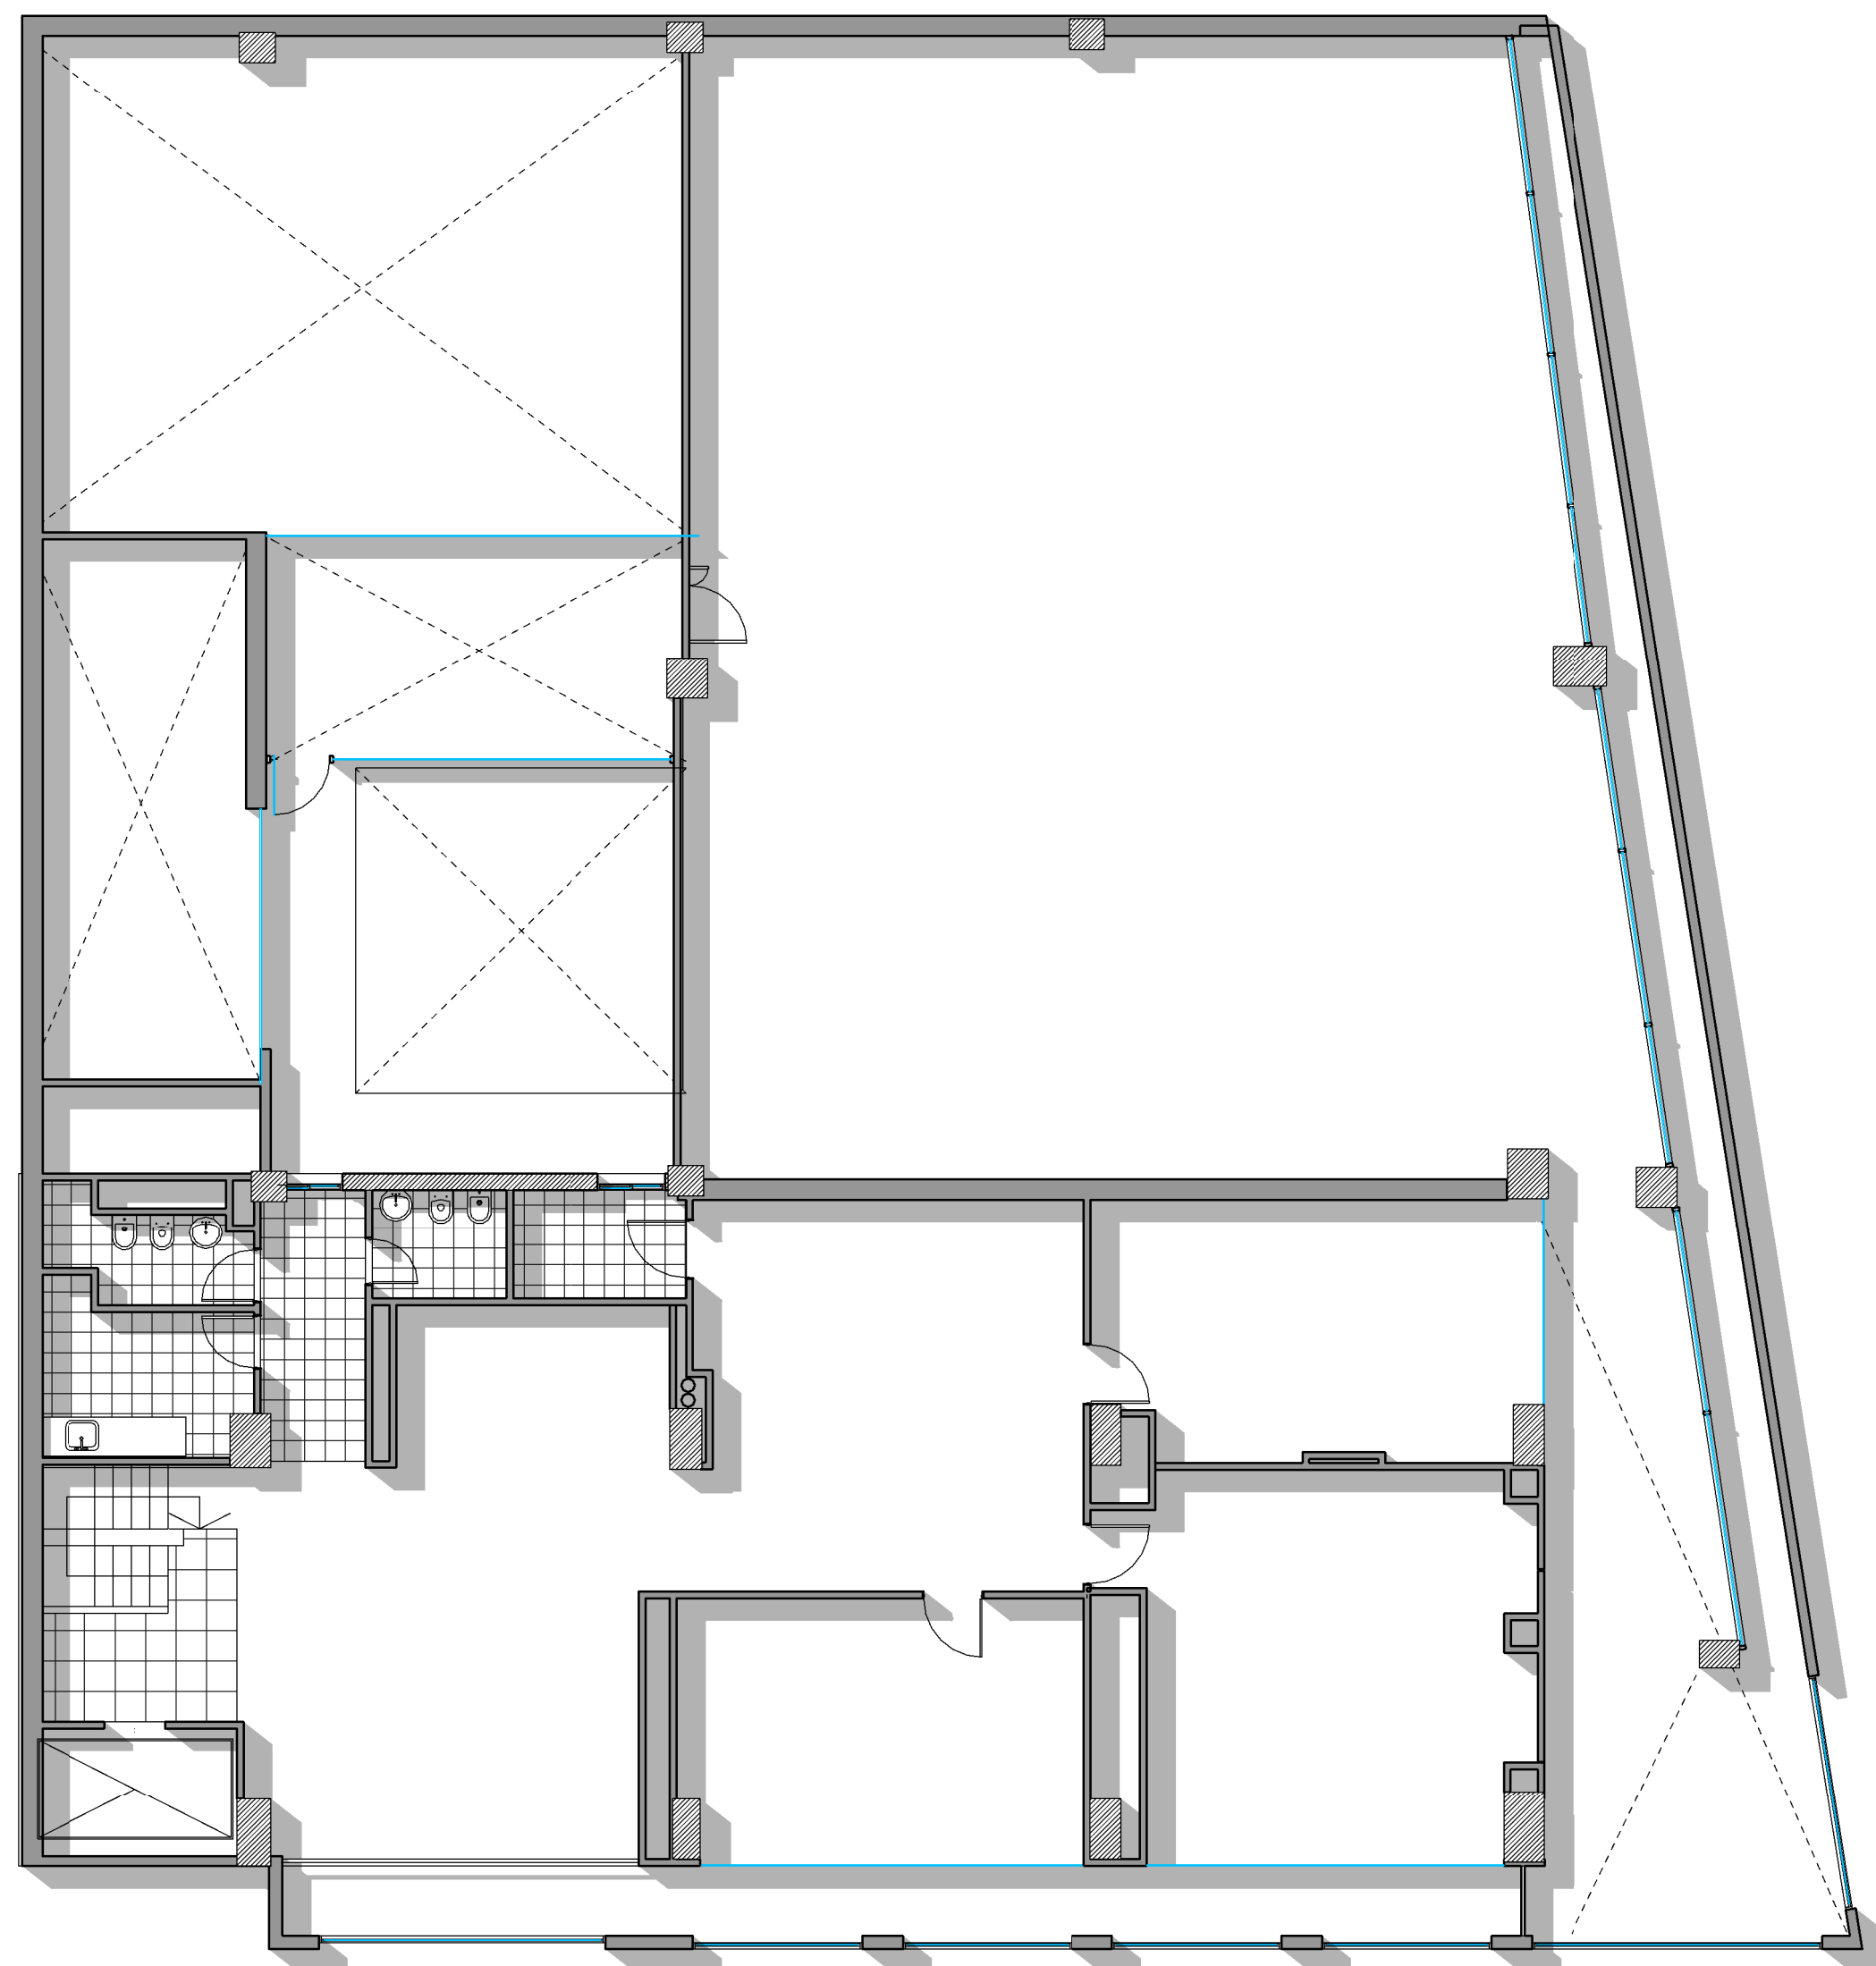

AV. del LIBERTADOR 390

EX
0.3

PLANO Existente - 2P
ESCALA 1 : 100
FECHA 31/01/2014
PROYECTISTA P.I. / A.P.
NOTAS -

Todas las medidas se verificarán en obra.

El proyecto y el diseño indicados en este plano son propiedad intelectual de Contract Rent S.A. Está prohibida su utilización total o parcial sin la expresa autorización escrita de la empresa.

contract Una empresa
 socio del grupo
 PLANET
Espacios de Trabajo

Tucumán 117, Piso 7 (C1049AAC)
Buenos Aires, Argentina
Tel/Fax 54 11. 4516.0722
info@contract.com.ar
www.contract.com.ar