


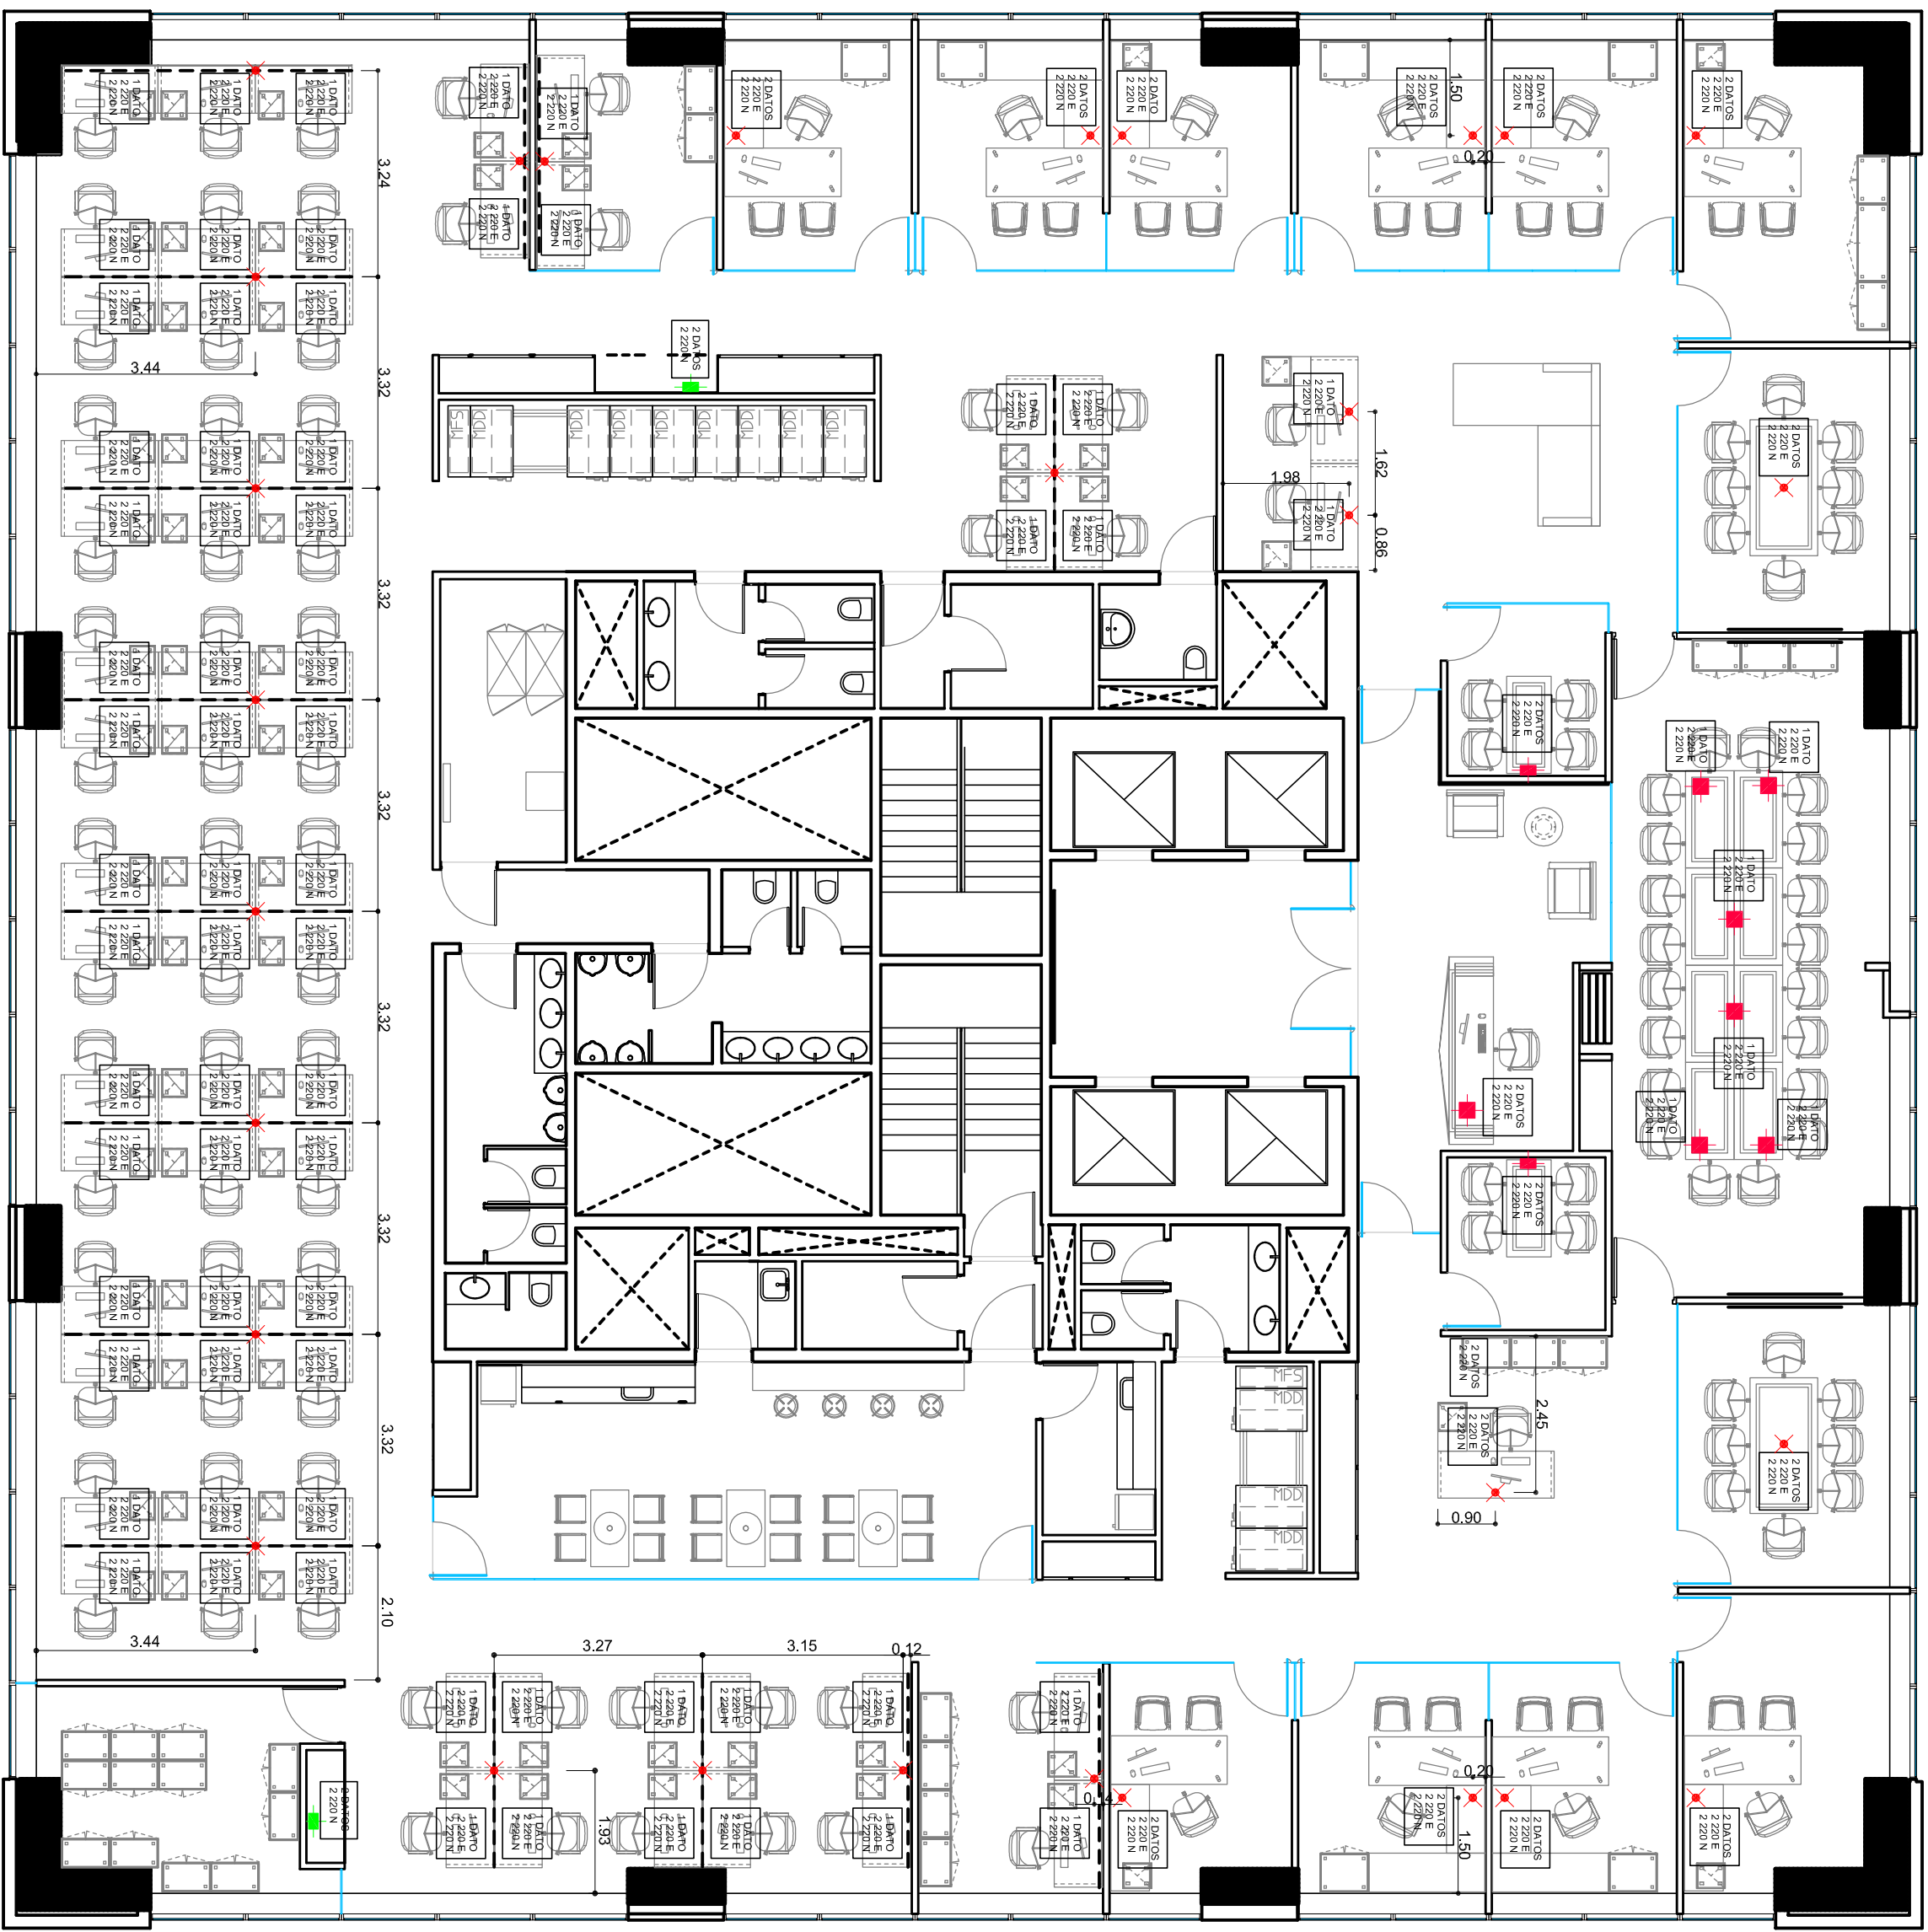

- ✗ Perforacion en Piso Tecnico
- Caja Ackermann
- En pared para impresoras
- En pared para puesto



ALEM PLAZA PISO 12

IE 0,5

PLANO TOMAS Y DATOS
ESCALA 1 : 100
FECHA 08-05-2014
PROYECTISTA CA
NOTAS

Todas las medidas se verificaran en obra.

El proyecto y el diseño indicados en este plano son propiedad intelectual de Contract Rent S.A. Esta prohibida su utilizacion total o parcial sin la expresa autorizacion escrita de la empresa.