


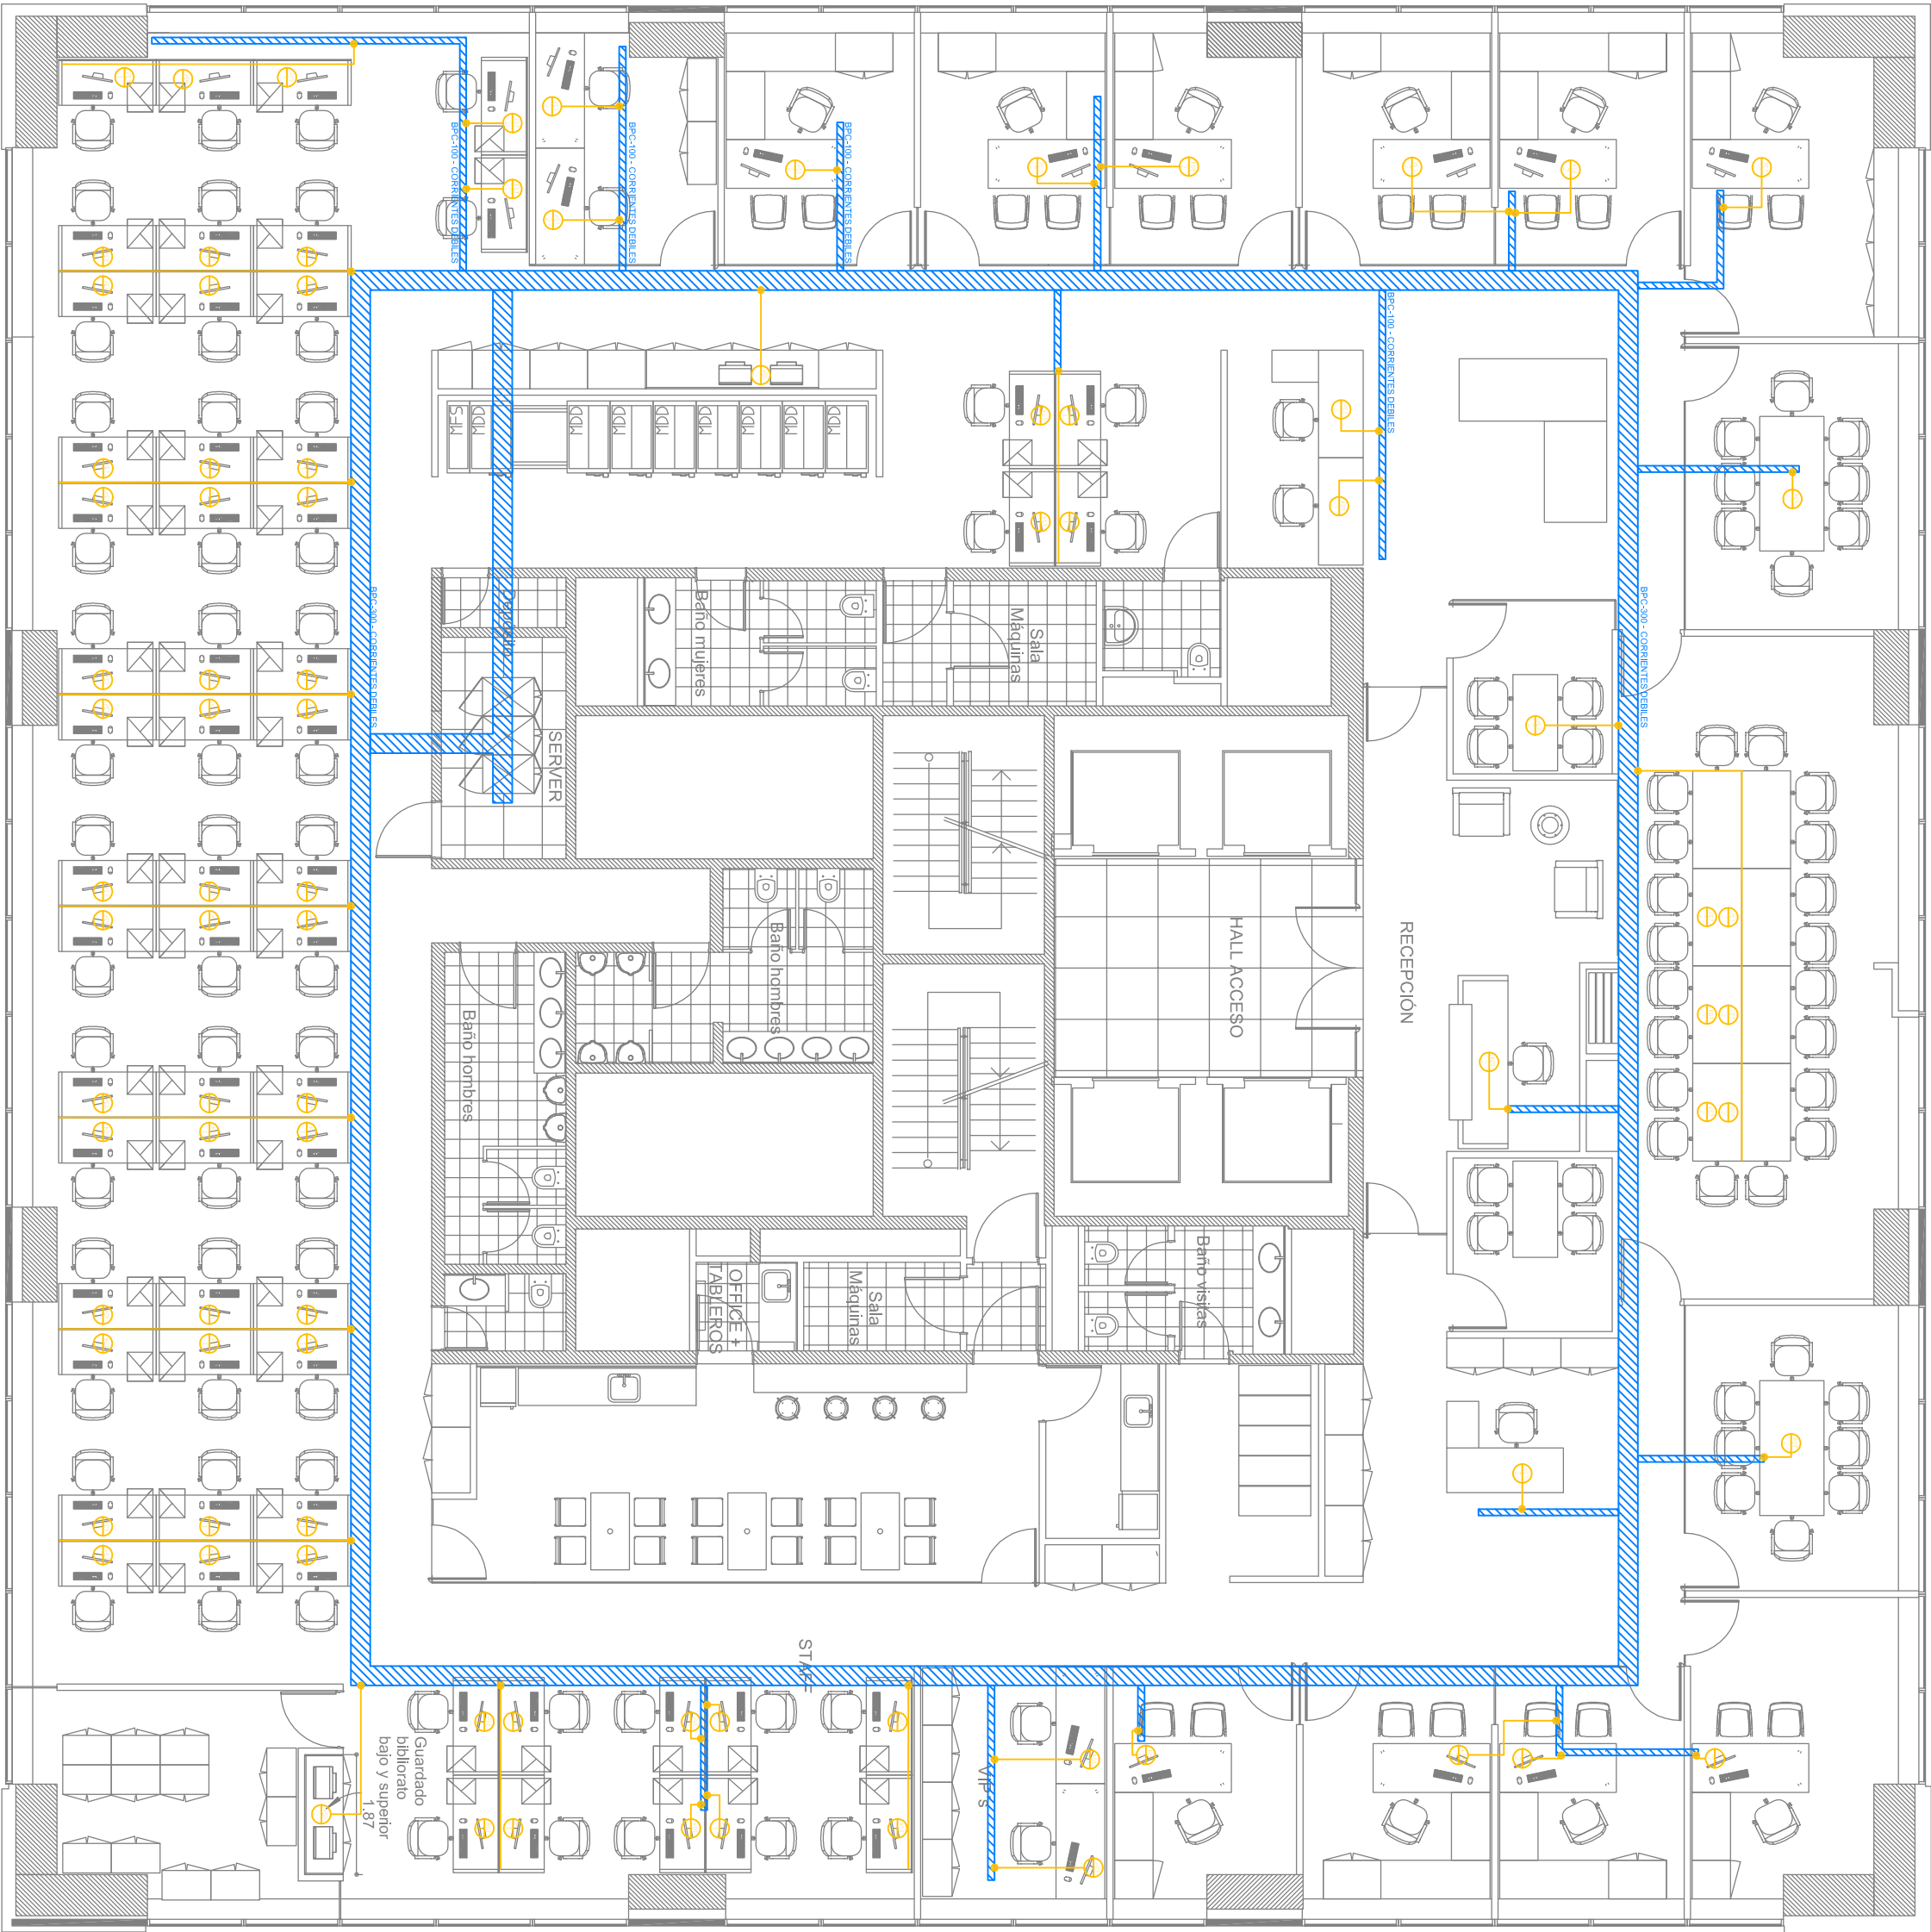

SÍMBOLO	DESCRIPCION
	BANDEJA PORTACABLES DE CHAPA GALVANIZADA, PERFORADA POR PISO, ANCHO INDICADO
	CAÑOS METÁLICOS EMBUTIDOS PISO O EN CIELORASO SUSPENDIDO RS1815
	BAJADA DE CABLEADO A TRAVÉS DE CAÑOS METÁLICOS CON CALA DE PASE DE 10x10ds. PARA INTERCONEXION DE BANDEJA A CAÑO.
	CANALIZACION POR DENTRO DEL MUEBLE
	PUESTO DE TRABAJO CON "N" CABLES UTP cat.6



ALEM PLAZA PISO 12

IE
0.1

PLANO Instalacion Electrica CD
ESCALA 1:100
FECHA 09-05-2014
PROYECTISTA C4
NOTAS -

Todas las medidas se verificaran en obra.

El proyecto y el diseño indicados en este plano son propiedad intelectual de Contract Rent S.A. Esta prohibida su utilizacion total o parcial sin la expresa autorizacion escrita de la empresa.