


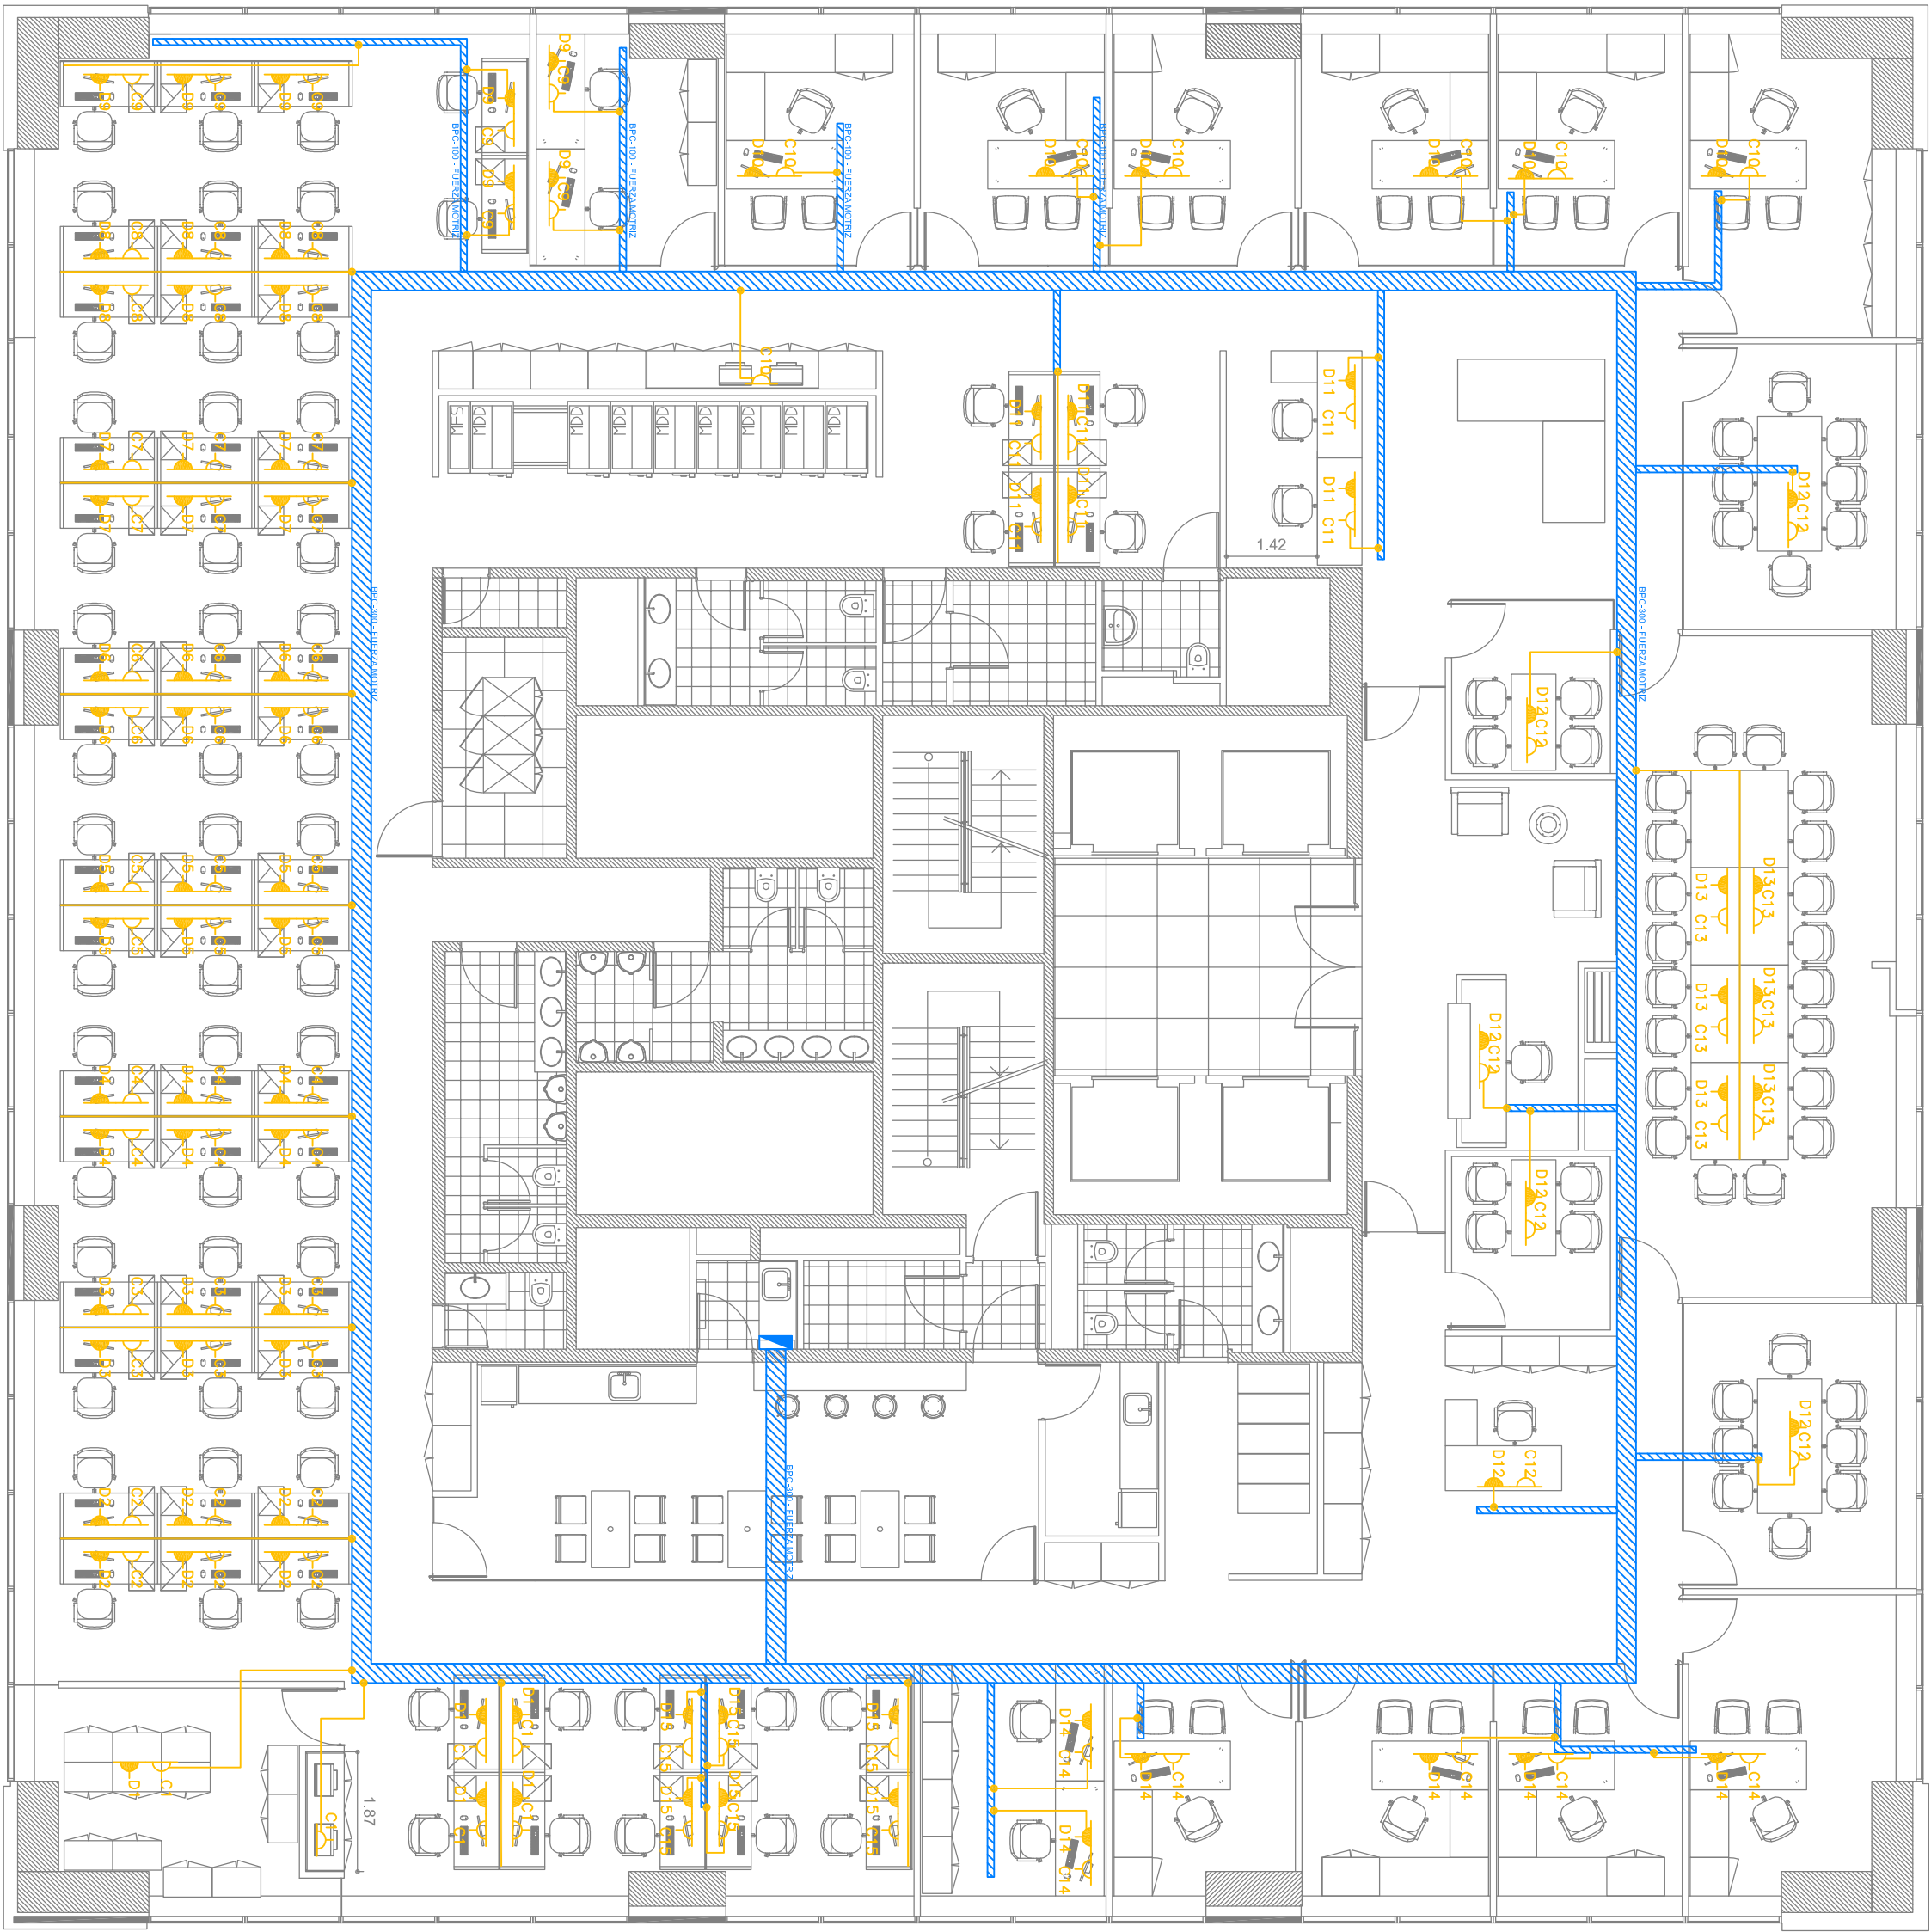

SÍMBOLO	DESCRIPCION
	BANDEJA PORTACABLES DE CHAPA GALVANIZADA, PERFORADA POR PISO, ANCHO INDICADO
	CAÑOS METÁLICOS EMBUTIDOS PISO O EN CIELORASO SUSPENDIDO NS1915
	BAJADA DE CABLEADO A TRAVES DE CAÑOS METÁLICOS CON CALA DE PASE DE 10x10x5, PARA INTERCONEXION DE BANDEJA A CAÑO.
	CANALIZACION POR DENTRO DEL MUEBLE
	(2x) TOMACORRIENTE DE TENSION COMUN 2P+1-10A
	(2x) TOMACORRIENTE DE TENSION DEDICADA 2P+1-10A
	TABLERO ELECTRICO



ALEM PLAZA PISO 12

IE 0.2

PLANO Instalacion Electrica FM

ESCALA 1:100

FECHA 09-05-2014

PROYECTISTA C4

NOTAS -

Todas las medidas se verificaran en obra.

El proyecto y el diseño indicados en este plano son propiedad intelectual de Contract Rent S.A. Esta prohibida su utilizacion total o parcial sin la expresa autorizacion escrita de la empresa.