


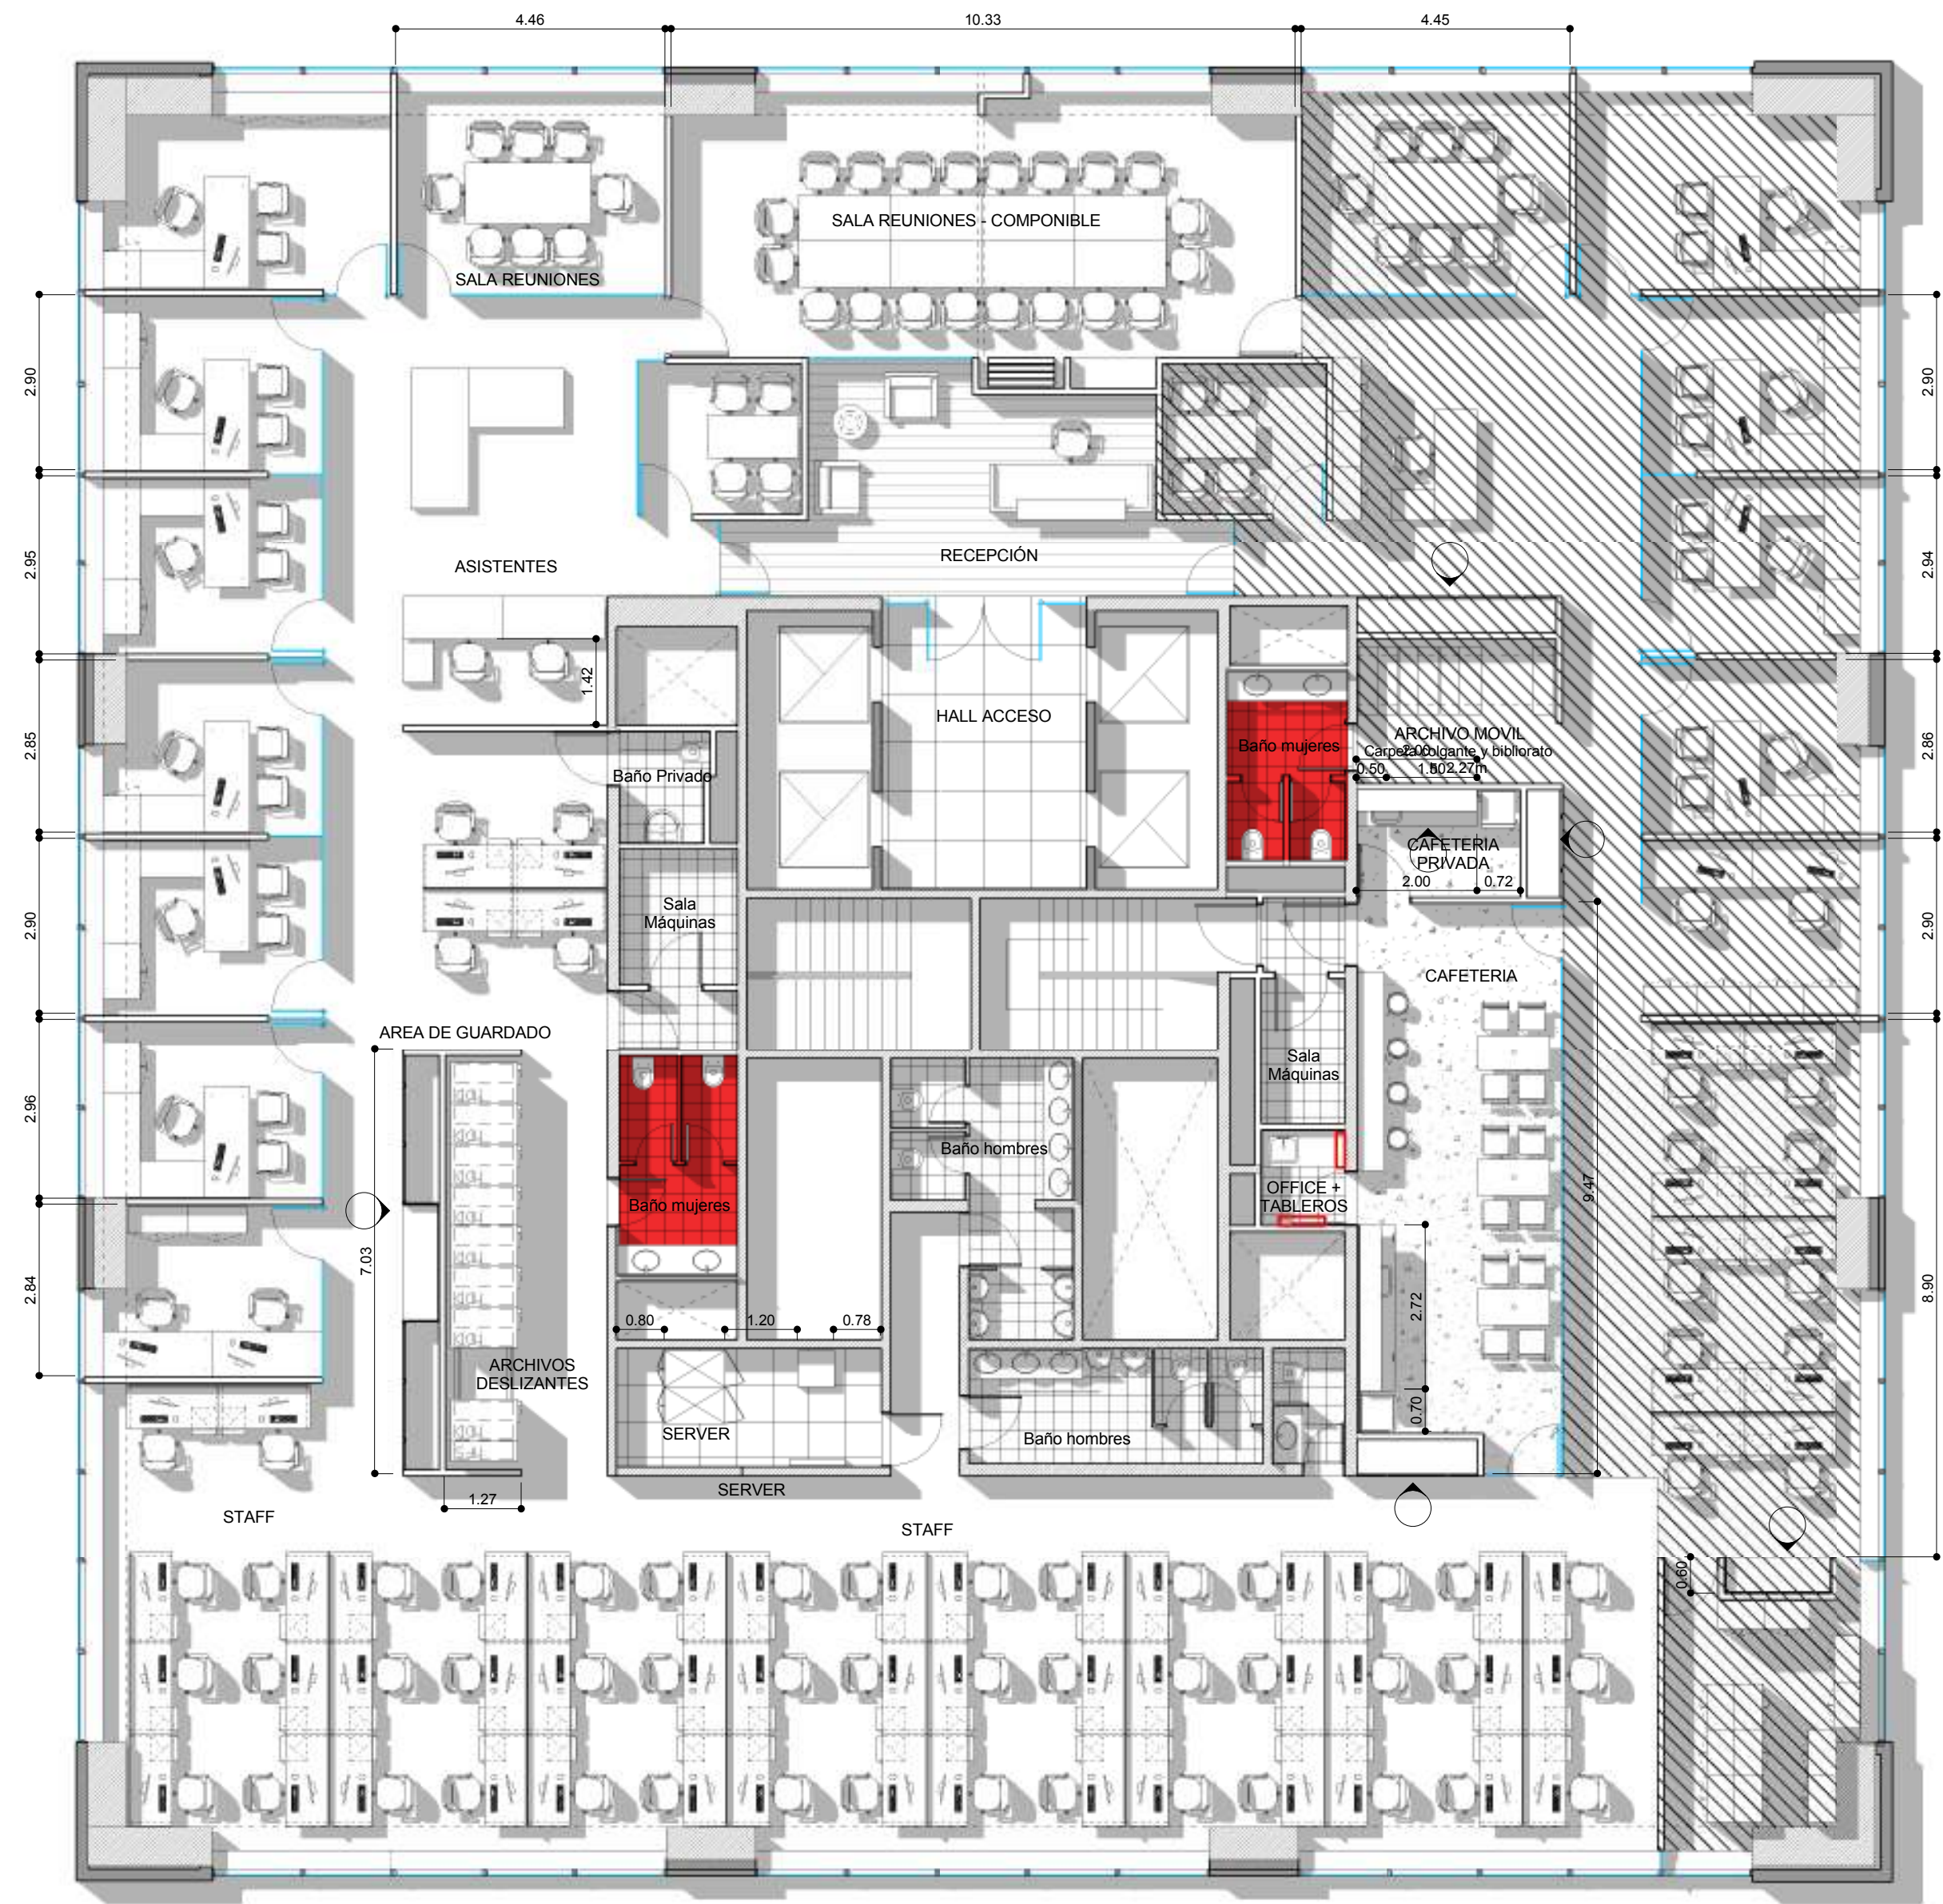

ALEM PLAZA PISO 12

EQ
1.1

PLANO Layout_V11
 ESCALA 1:100
 FECHA 05-05-2014
 PROYECTISTA C4
 NOTAS -

Todas las medidas se verificarán en obra.

El proyecto y el diseño indicados en este plano son propiedad intelectual de Contract Rent S.A. Está prohibida su utilización total o parcial sin la expresa autorización escrita de la empresa.

contract Una empresa
 socios del grupo
 PLANET
 Espacios de Trabajo
 Tucumán 117, Piso 7 (C1049AAC)
 Buenos Aires, Argentina
 Tel/Fax 54 11 4516 0722
 info@contract.com.ar
 www.contract.com.ar