


REFERENCIAS

- 1- Mueble de guardado existente
- 2- Barra en vidrio templado espesor 1cm con perfil u perimetral y vinilo en color a elegir colocado del lado de abajo

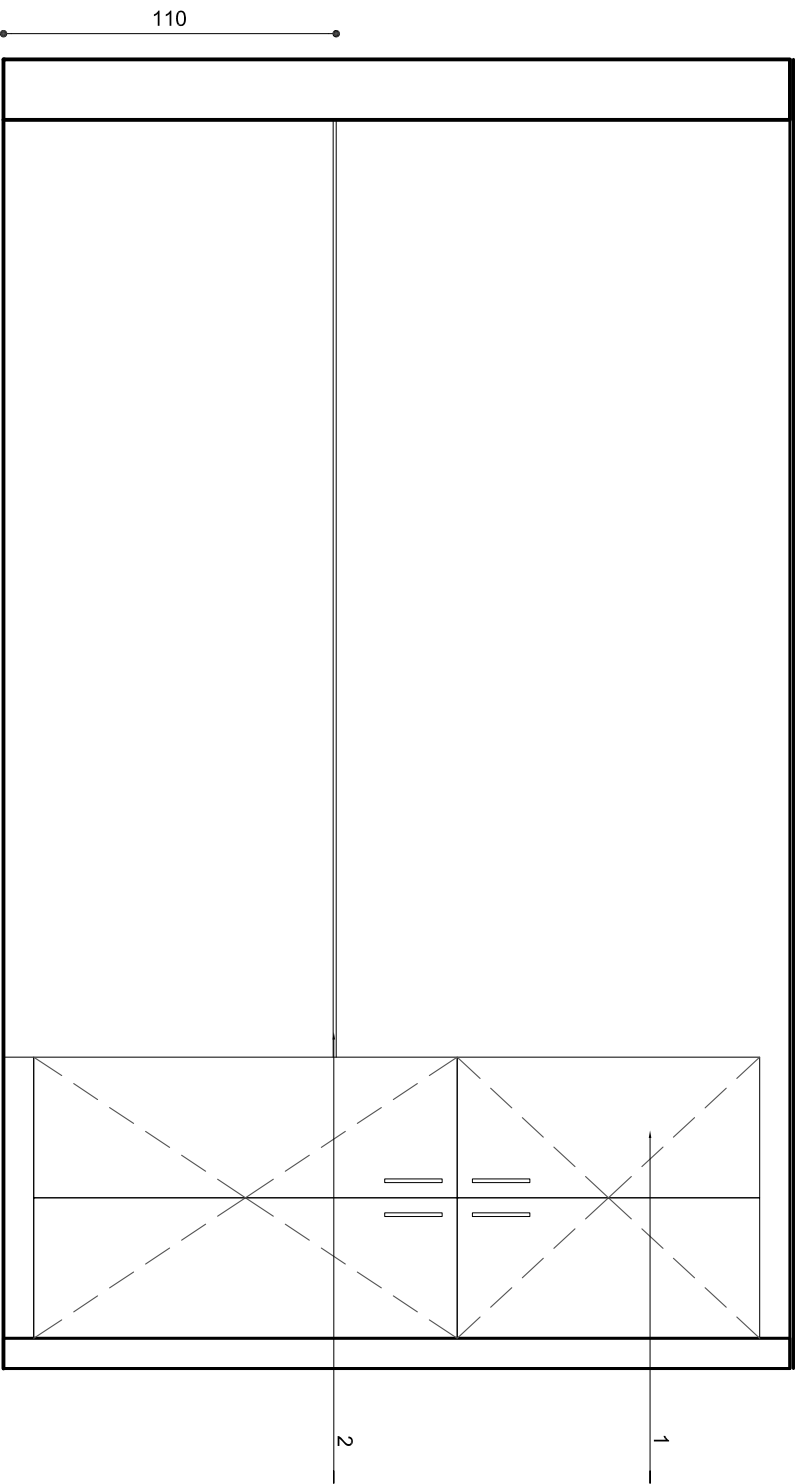


UBS - @1 ZONAMERICA

EQ 01

PLANO Me01
ESCALA 1:50
FECHA 21/052014
REVISIÓN 01
PROYECTISTA MS
APROBADO POR GC

Todas las medidas se verificarán en obra.

El proyecto y el diseño indicados en este plano son propiedad intelectual de Artvix S.A. Está prohibida su utilización total o parcial sin la expresa autorización escrita de la empresa.

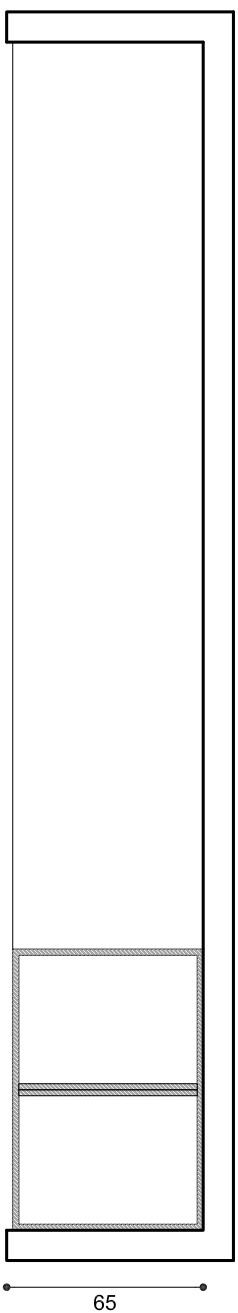

PLANTA
Mueble coffee - Me01
CANT: 1

contract

Workplaces

A member of

PLAINET group

CONTRACT GLOBAL SERVICES

Dr. Luis Bonavita 1294 of. 121

World Trade Center Free Zone, Montevideo

Tel: +598 2626 2321

globalservices@contract.com.uy

www.contract.com.uy