
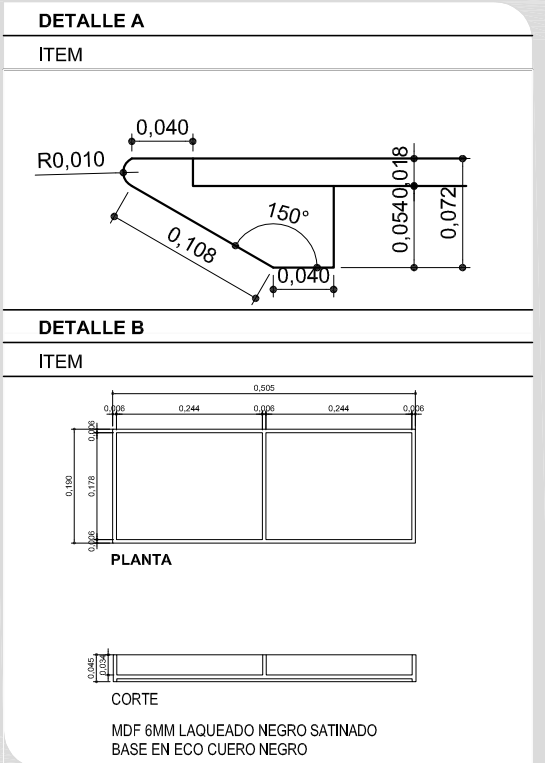
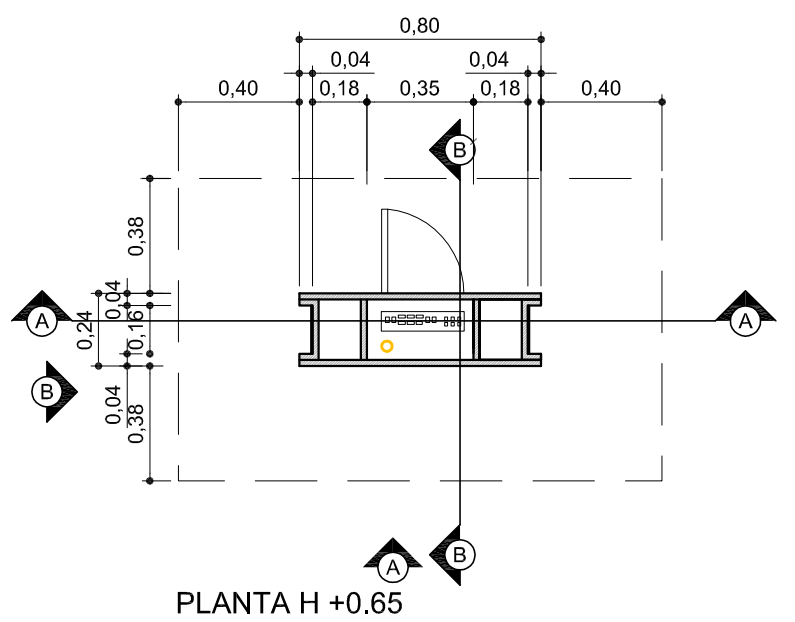
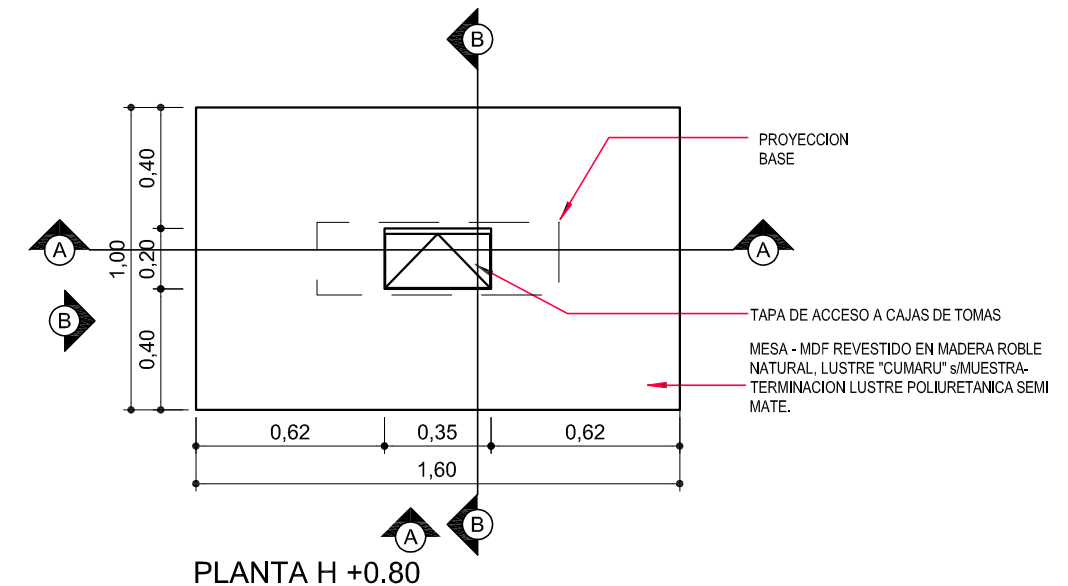
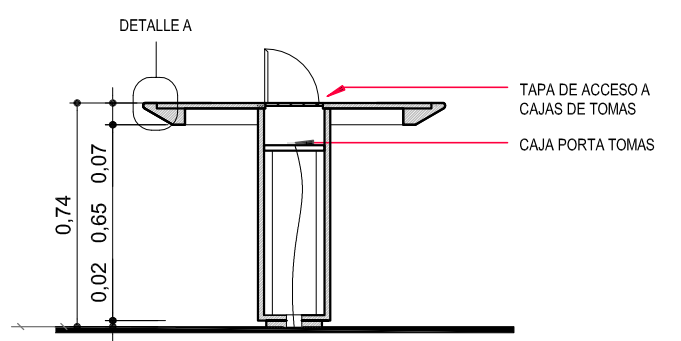
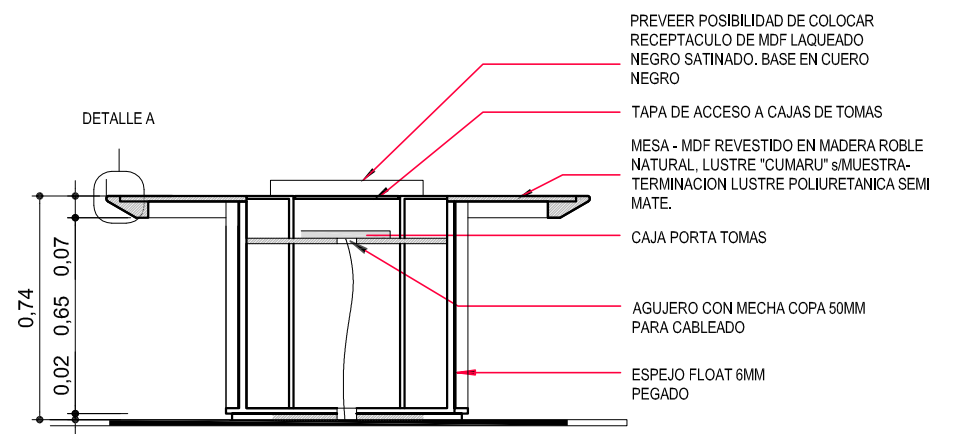
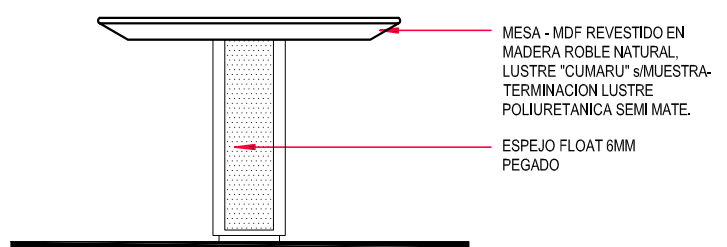


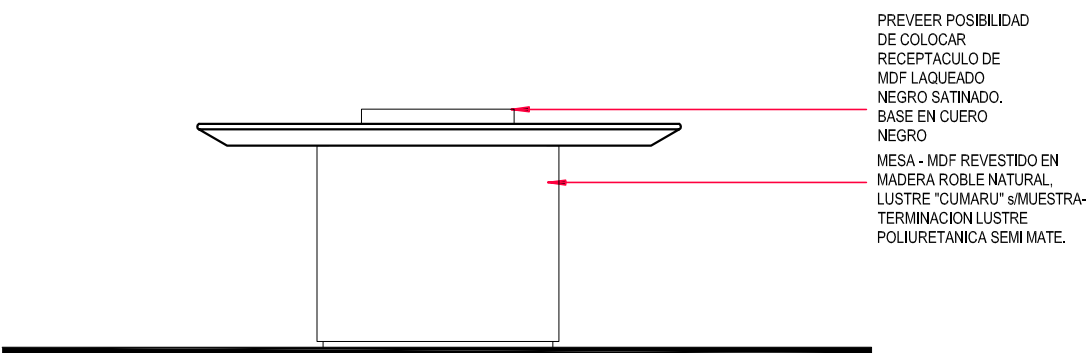

AV. DEL LIBERTADOR 174
PISO 15

ME

PLANO MESA 2
ESCALA 1 : 25
FECHA 29.01.2014
PROYECTISTA MG
NOTAS -

Todas las medidas se verificarán en obra.

El proyecto y el diseño indicados en este plano son propiedad intelectual de Contract Rent S.A. Está prohibida su utilización total o parcial sin la expresa autorización escrita de la empresa.

contract Una empresa socia del grupo **PLAINET**
Espacios de Trabajo

Tucumán 117, Piso 7 (C1049AAC)
Buenos Aires,
Argentina
Tel/Fax +54-11-4516-0722
info@contract.com.ar
www.contract.com.ar