



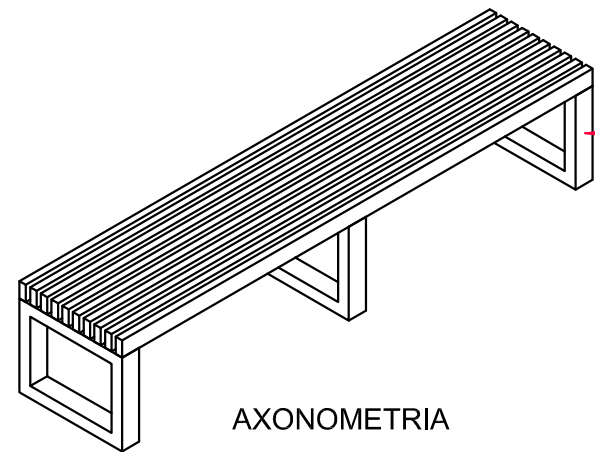

AXONOMETRIA


BANCO - MDF REVESTIDO EN
MADERA ROBLE NATURAL,
LUSTRE "CUMARU"
s/MUESTRA-
TERMINACION LUSTRE
POLIURETANICA SEMI MATE.

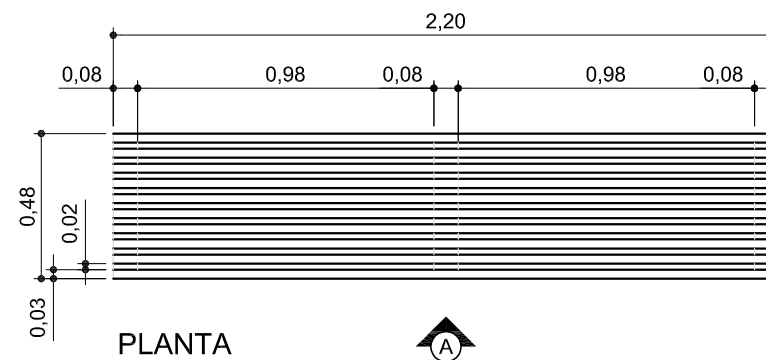


PLANTA



BANCO - MDF REVESTIDO EN
MADERA ROBLE NATURAL,
LUSTRE "CUMARU"
s/MUESTRA-
TERMINACION LUSTRE
POLIURETANICA SEMI MATE.

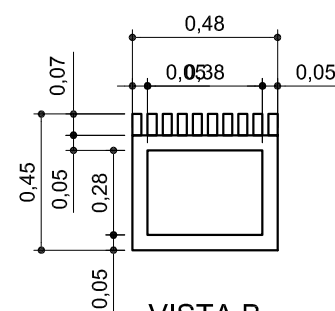

VISTA B

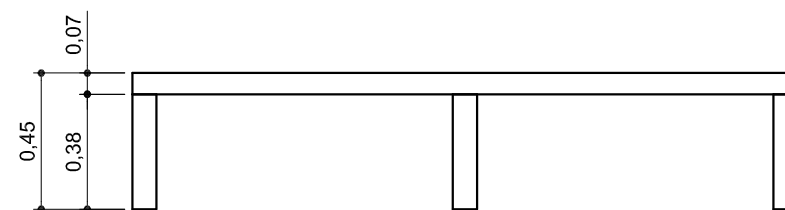

VISTA A

BANCO - MDF REVESTIDO EN
MADERA ROBLE NATURAL,
LUSTRE "CUMARU"
s/MUESTRA-
TERMINACION LUSTRE
POLIURETANICA SEMI MATE.



AV. DEL LIBERTADOR 174
PISO 15

ME

PLANO BANCO EXTERIOR
ESCALA 1 : 25
FECHA 29.01.2013
PROYECTISTA MG
NOTAS -

Todas las medidas se verificarán en obra.

El proyecto y el diseño indicados en este plano
son propiedad intelectual de Contract Rent S.A.
Está prohibida su utilización total o parcial sin la
expresa autorización escrita de la empresa.



Tucumán 117, Piso 7 (C1049AAC)
Buenos Aires,
Argentina
Tel/Fax +54-11-4516-0722
info@contract.com.ar
www.contract.com.ar