


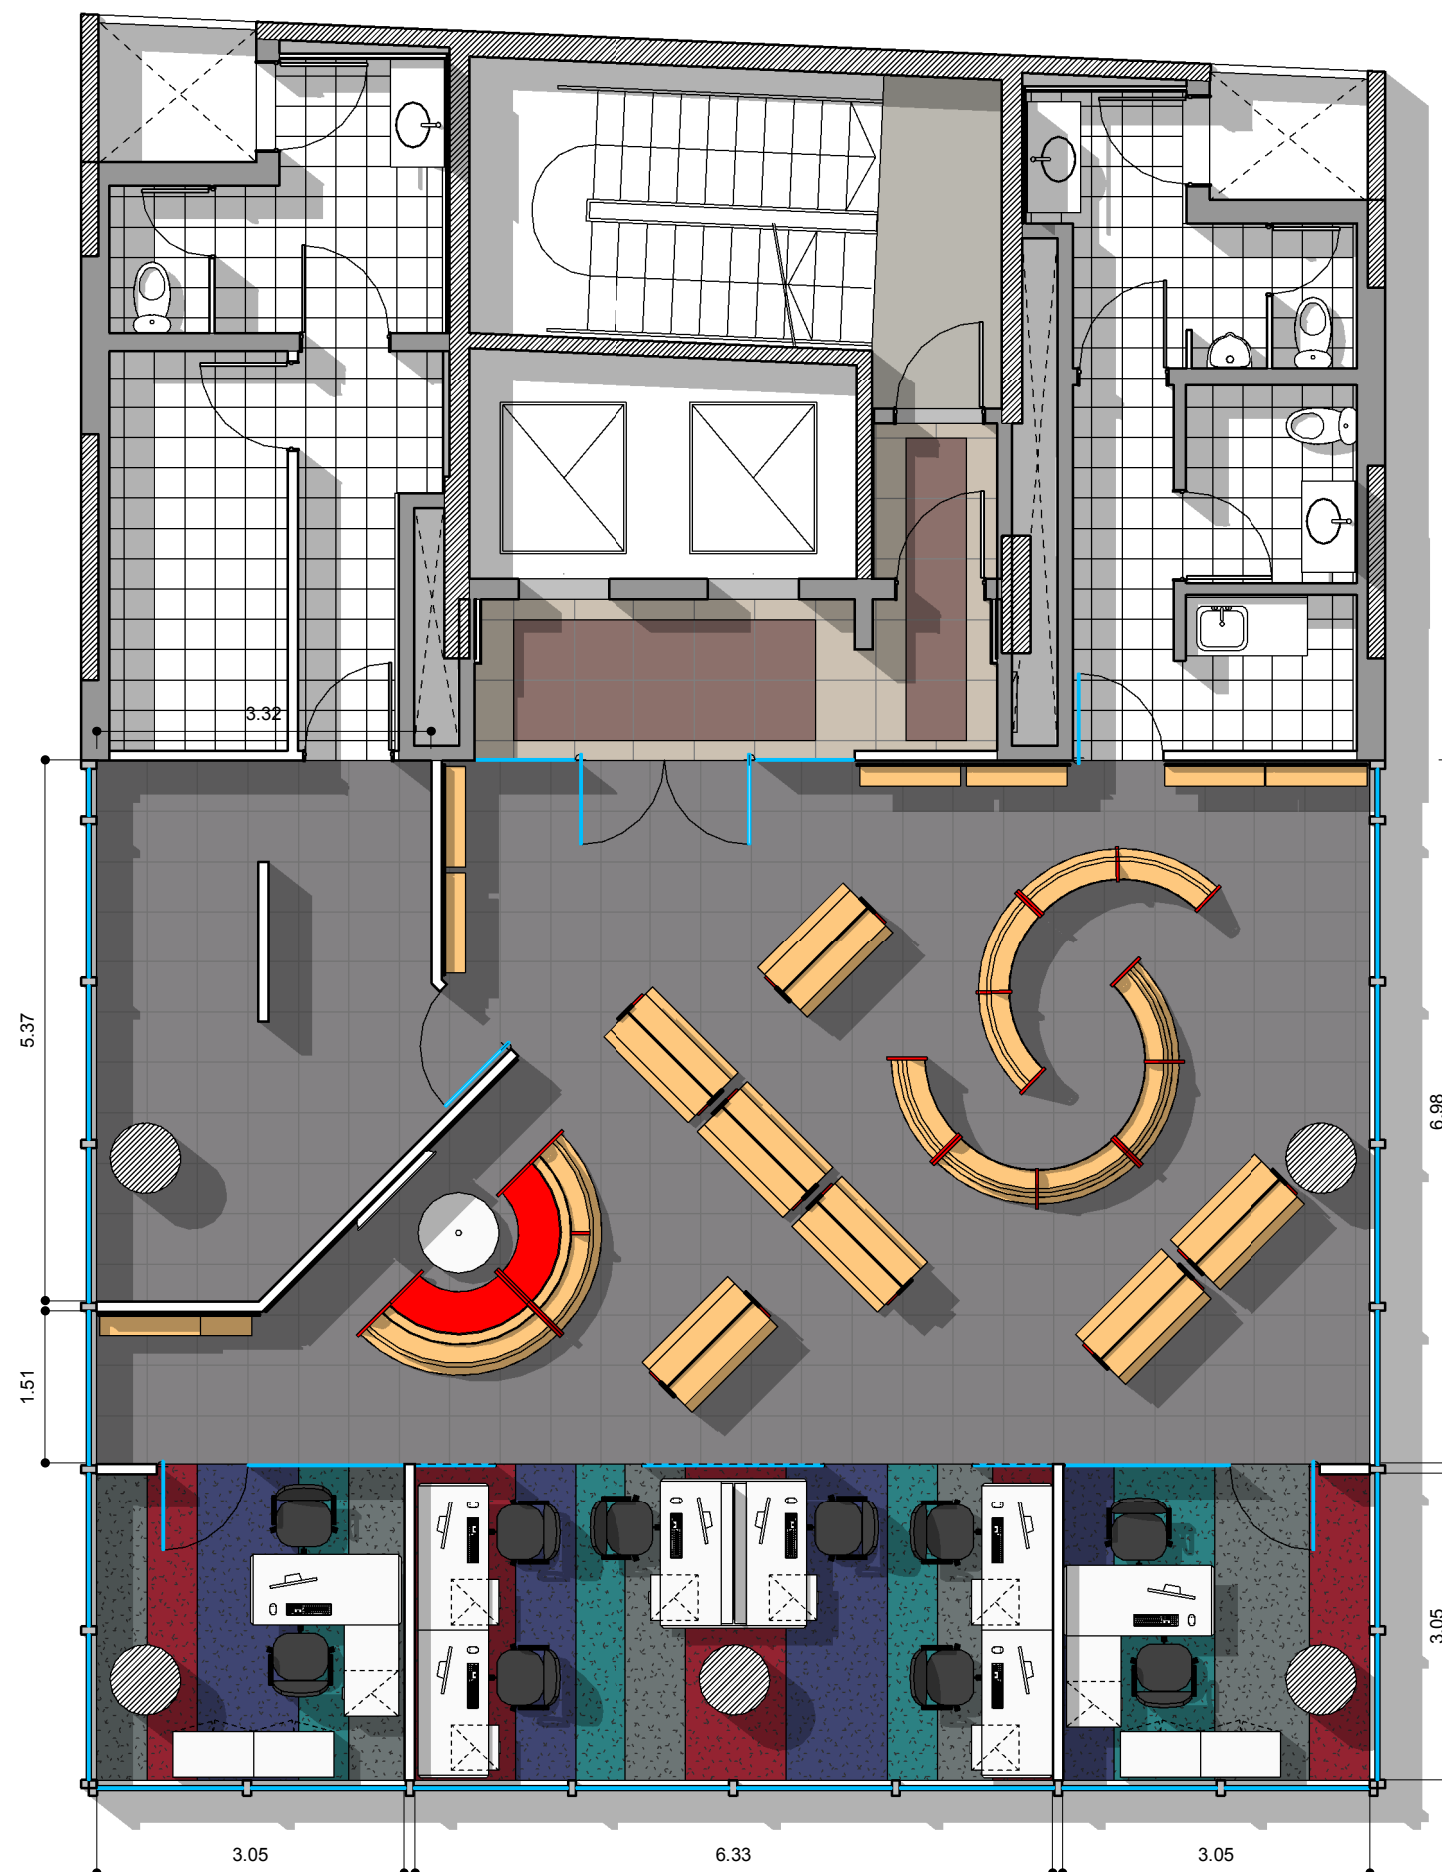

## REFERENCIAS

|                             |   |
|-----------------------------|---|
| OF. DAMIÁN                  | 1 |
| OF. PABLO                   | 1 |
| PUESTOS OPERATIVOS (VENTAS) | 6 |
| SHOWROOM                    | 1 |
| SHOWROOM JANSPOUT           | 1 |
| SALAS DE REUNIÓN            | 2 |



LIBERTADOR 650 - PISO 11

EQ  
1.1

|             |            |
|-------------|------------|
| PLANO       | LAYOUT     |
| ESCALA      | 1:75       |
| FECHA       | 25/06/2014 |
| PROYECTISTA | JB         |
| NOTAS       | -          |

Todas las medidas se verificarán en obra.

El proyecto y el diseño indicados en este plano son propiedad intelectual de Contract Rent S.A. Está prohibida su utilización total o parcial sin la expresa autorización escrita de la empresa.

**contract** Una empresa socia del grupo **PLANET**  
Espacios de Trabajo

Tucumán 117, Piso 7 (C1049AAC)  
Buenos Aires, Argentina  
Tel/Fax 54.11. 4516.0722  
info@contract.com.ar  
www.contract.com.ar