


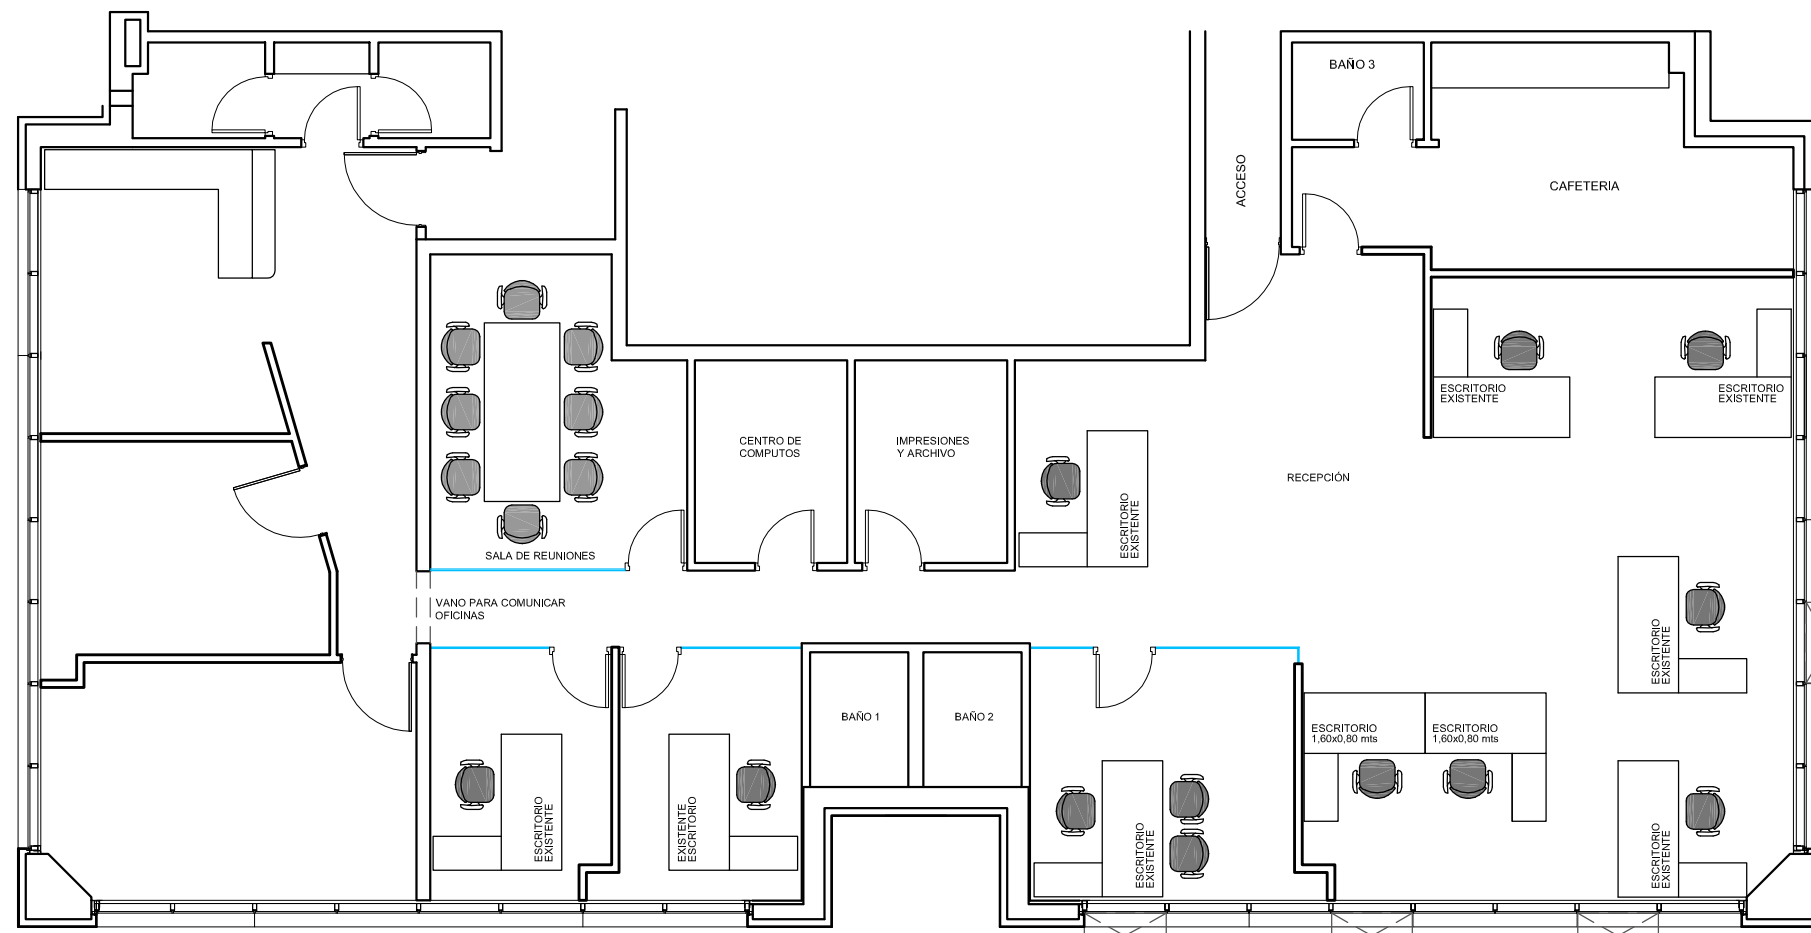

WTC TORRE 1 PISO 6

EQ
1.1

PLANO	Layout
ESCALA	1:100
FECHA	02.06.2014
REVISIÓN	01
PROYECTISTA	BT
APROBADO POR	GC

Todas las medidas se verificarán en obra.

El proyecto y el diseño indicados en este plano son propiedad intelectual de Artvix S.A. Está prohibida su utilización total o parcial sin la expresa autorización escrita de la empresa.



L. A. de Herrera 1248 - Oficina 811
World Trade Center
Montevideo, Uruguay
Tel: +59 8 2622-8291
info@contract.com.uy
www.contractworkplaces.com