


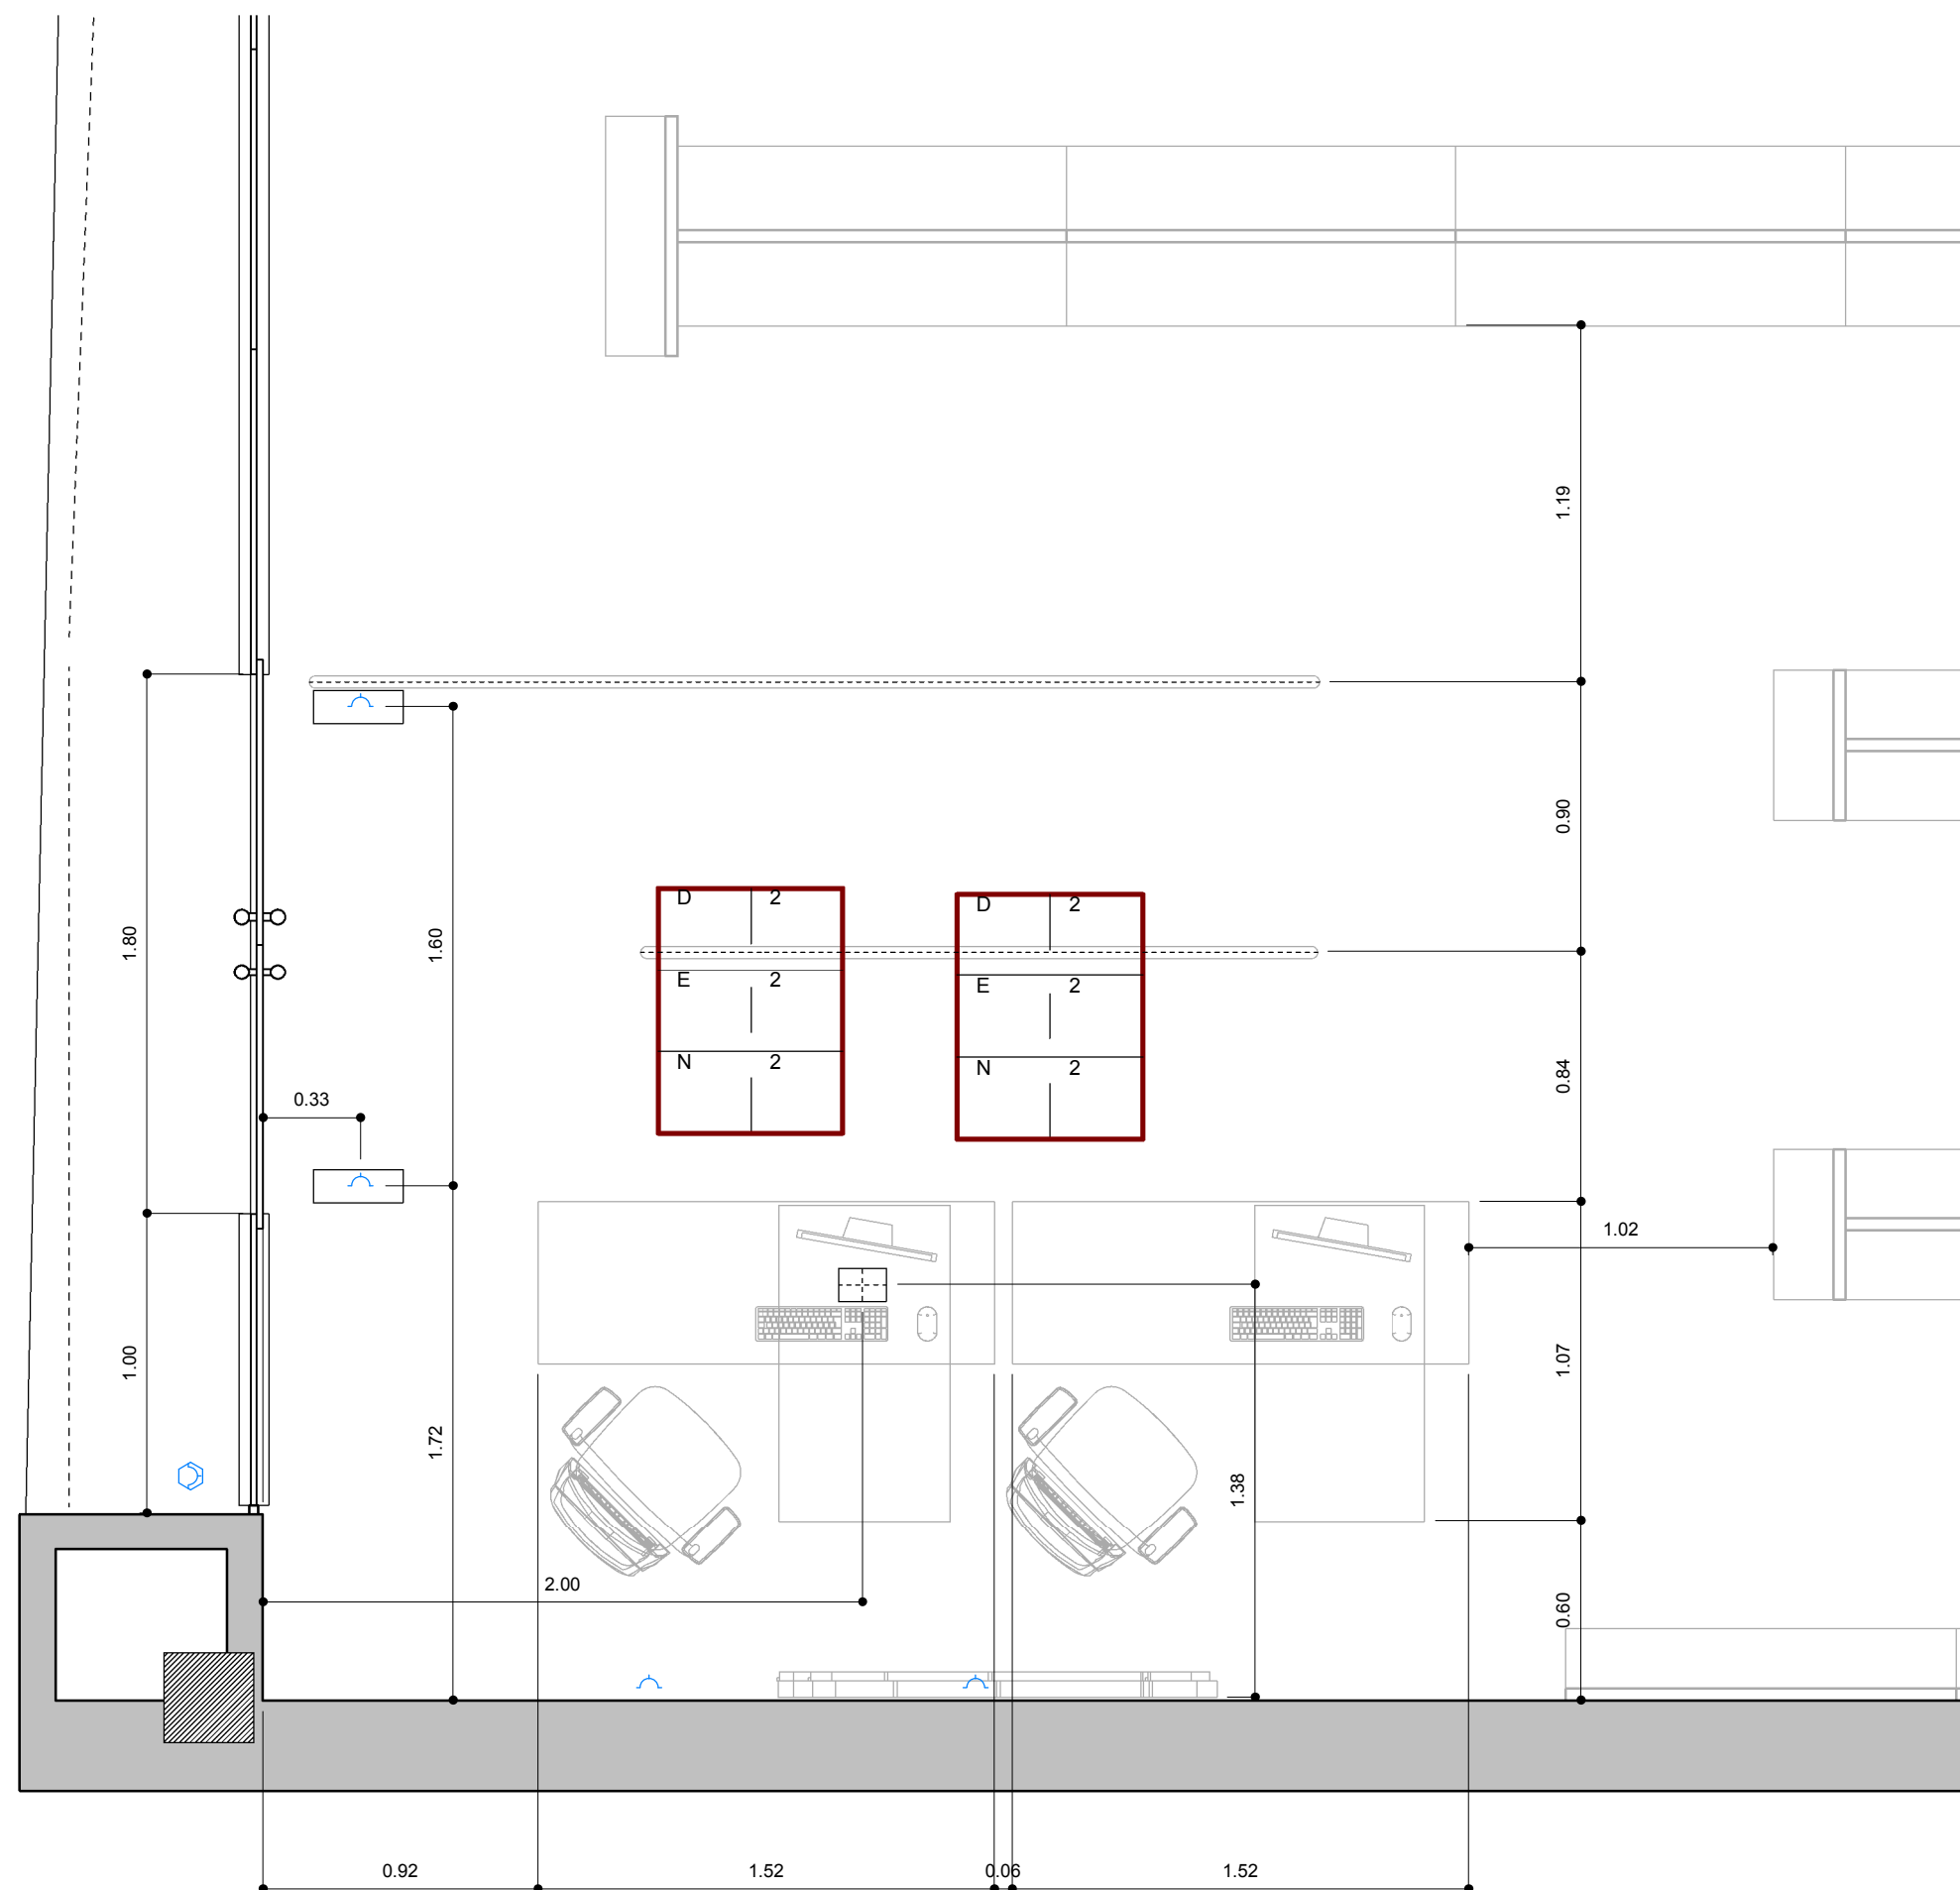

- REFERENCIAS CANALIZACIONES
-  Tablero
 -  Caño metálico pesado 2x3/4"
 -  Tomacorriente 2x10A+T en caja de 10x5cm
 -  Tomacorriente en cielorraso



AV JUAN B JUSTO 3151 **IE 4.1**

PLANO	Puestos / Tomas / Llaves
ESCALA	1 : 25
FECHA	24.10.14
PROYECTISTA	MG
NOTAS	APTO COTIZACION

Todas las medidas se verificarán en obra.

El proyecto y el diseño indicados en este plano son propiedad intelectual de Contract S.A. Está prohibida su utilización total o parcial sin la expresa autorización escrita de la empresa.

contract Una empresa socia del grupo **PLANET**
Espacios de Trabajo

Tucumán 117 - Piso 7
Buenos Aires - Argentina
Tel: +54 11 4516-0722
info@contract.com.ar
www.contractworkplaces.com